


VIA FATEBENSORELLE
4118

- LEGENDA**
- Perimetro area di intervento
 - Pannelli prefabbricati isolanti di facciata
 - Rivestimento murario destinato all'opera d'arte
- LOCALE DEPOSITO RIFIUTI**
- Piletta allentata
 - Cerniera di estrazione con relativo tornio
- ULTERIORE DOTAZIONE NECESSARIA**
- Pannellificazione a rivestimento isolante con raccordi smontabili
 - Presa d'acqua con relativa banda
- AREA ESTERNA DI CONFERIMENTO RIFIUTI E DIMOSTRAZIONE DI NON INTRALCIO AL TRAFFICO VEICOLARE - Scala 1:200**

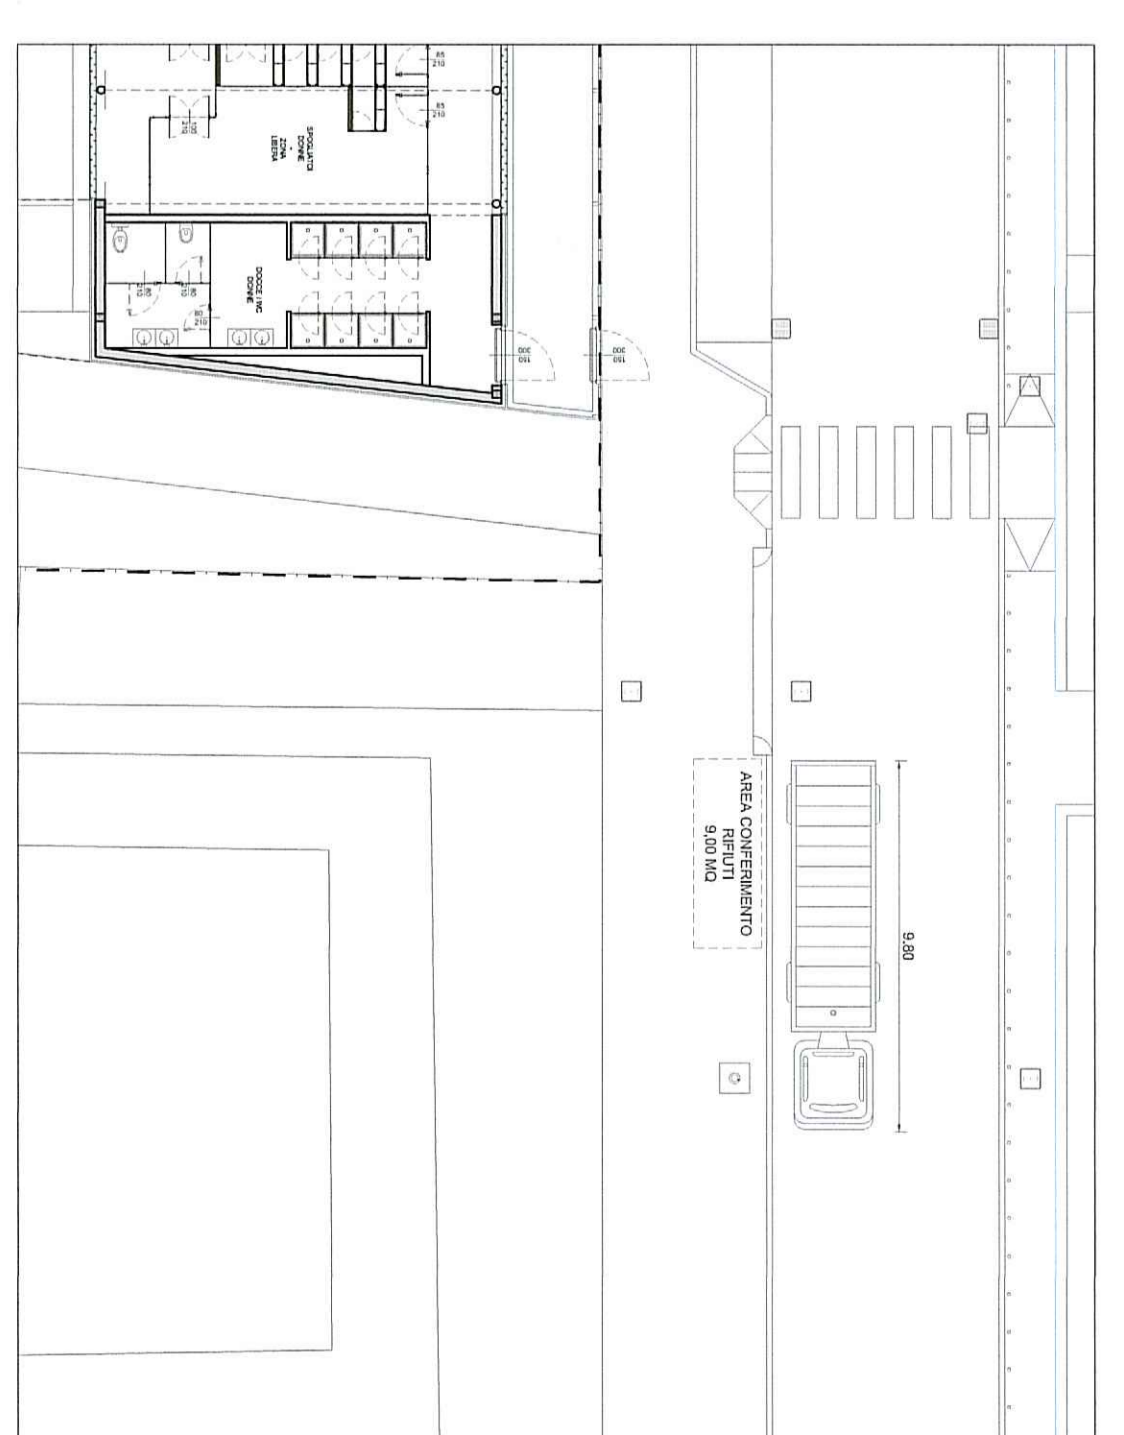

Profilo
BANCA ITALEASE SPA
Programma
MARINER SRL
Località
COMUNE DI MILANO - VIA FATEBENSORELLE

Oggetto
Piano Attuativo Garage Traversi - Ambito Fatebensorelle
Progetto definitivo

Titolo tavola
Progetto
Pianta piano terra

Scala
1:100
Tavola n.
A 4

Data
03.2016

Aggiornamenti
08.2016

01.2017

Progettista
HUB PROJECT
Via P. Leonardo 19 - 20134 Milano
Tel. +39 02 5812 730 - Fax +39 02 5812 8122
e-mail: prosp@hubproject.it

Arch. Giacomo Bianchi
Collaboratori
Arch. Alessandro Rizzo

PRG CTB
VIA FATEBENSORELLE 200/00
Gestione Byet

Scelta Tecnica Cultura
e Servizi Comunitari Diversi
Via Cavotta 2 - 20134 Milano
Pia. 13/01/2017
Pop. 4124/2016
DPA 18/01/2017

Scelta Tecnica Cultura
e Servizi Comunitari Diversi
Via Cavotta 2 - 20134 Milano
Pia. 13/01/2017
Pop. 4124/2016
DPA 18/01/2017

Via Siro 18, Milano
Via Palanghi Lombardo 13, Lodi