

LEGENDA

- LIMITE DELL'AREA INTERESSATA DAL PROGRAMMA INTEGRATO DI INTERVENTO
- UNITA' DI ATTUAZIONE E COORDINAMENTO PROGETTUALE
- AREE FONDIARIE E AREE ASSERVITE AD USO PUBBLICO
- AREA INGOMBRO INDICATIVO CENTRO DELLA MONTAGNA
- AREA INGOMBRO INDICATIVO ASILO
- TRACCIATO INDICATIVO PASSERELLE

EDIFICI PRIVATI

- EDIFICI 2A**
A n AGGREGATO COMMERCIALE
EDIFICI 2B/2C
RL n RESIDENZA LIBERA
RC n RESIDENZA CONVENZIONATA
M MENSA

ATTO INTEGRATIVO
 CONVENZIONE
 ATTUATIVA - UNITA' 2
 ANNO 2006

TITOLO
 PLANIVOLUMETRICO DEFINITIVO
 ANNO 2006

TAVOLA
A1

SCALA
 1:1000
 DATA
 MAGGIO 2006



LEGENDA

- LIMITE DELL'AREA INTERESSATA DAL PROGRAMMA INTEGRATO DI INTERVENTO
- UNITA' DI ATTUAZIONE E COORDINAMENTO PROGETTUALE
- PERIMETRO AREE FONDIARIE, ASSERVITE ALL'USO PUBBLICO, IN CESSIONE
- PASSERELLE

EDIFICI PRIVATI

- EDIFICI 2A**
A n AGGREGATO COMMERCIALE
EDIFICI 2B/2C
RL n RESIDENZA LIBERA
RC n RESIDENZA CONVENZIONATA
M EX MENSA ALFA ROMEO - TERZIARIO

EDIFICI PUBBLICI

- ASILO NIDO

CONTENUTI DI VARIANTE

- LOCALIZZAZIONE CAMBIO DI DESTINAZIONE D'USO COMPARTO 2A
- PERIMETRO AREE OGGETTO DI VARIANTE
- ① AMPLIAMENTO PARCO
- ② PARCHEGGIO A BASO A SERVIZIO DEL PARCO

SOGGETTO ATTUATORE:
IPER MONTEBELLO S.P.A.

SEDE LEGALE
 VIA AMILCARE PONCHIELLI, 7
 SEDE OPERATIVA
 VIA GROSOTTO, 7
 MILANO

COORDINAMENTO GENERALE:
 LEGALE - AVV. EZIO ANTONINI
 TECNICO - ARCH. ORNELLA LACHI

ACCORDO DI PROGRAMMA
 PROGETTO PORTELLO
 PROGRAMMA INTEGRATO
 DI INTERVENTO
 AI SENSI DELLA L.R. 12 APRILE 1999, N. 9

ATTO INTEGRATIVO
 CONVENZIONE
 ATTUATIVA - UNITA' 2

TITOLO
 E) SCHEMA DI CONVENZIONE
 e relativi allegati: ALLEGATO A

PLANIVOLUMETRICO DEFINITIVO
 ANNO 2016

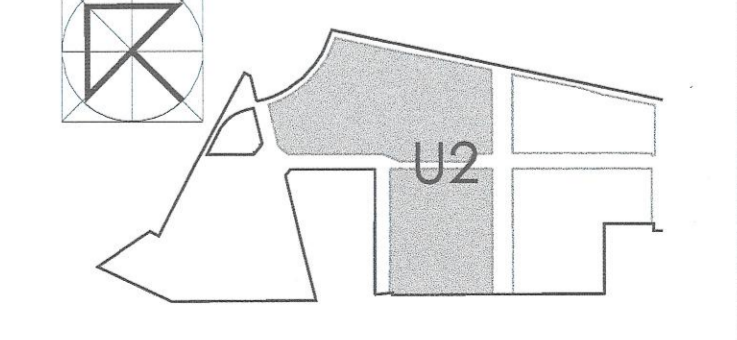


TAVOLA
U2-A1

SCALA
 1:1000
 DATA
 LUGLIO 2016