

**LEGENDA**

- LIMITE DELL'AREA INTERESSATA DAL PROGRAMMA INTEGRATO DI INTERVENTO
- UNITA' DI ATTUAZIONE E COORDINAMENTO PROGETTUALE
- PERIMETRO AREE FONDIARIE, ASSERVITE ALL'USO PUBBLICO, IN CESSIONE
- PERIMETRO AREE OGGETTO DI VARIANTE
  - ① AMPLIAMENTO PARCO
  - ② PARCHEGGIO A RASO A SERVIZIO DEL PARCO
- LOCALIZZAZIONE CAMBIO DI DESTINAZIONE D'USO COMPARTO 2A

**URBANIZZAZIONE PRIMARIA - NUOVE RETI**

- MODIFICA TRACCIATO COLLETTORE FOGNARIO PUBBLICO ESISTENTE

SOGGETTO ATTUATORE:  
**IPER MONTEBELLO S.P.A.**

SEDE LEGALE  
 VIA AMILCARE PONCHIELLI, 7  
 SEDE OPERATIVA  
 VIA GROSOTTO, 7  
 MILANO

IPER MONTEBELLO SPA  
*[Signature]*  
*[Signature]*

COORDINAMENTO GENERALE:  
 LEGALE - AVV. EZIO ANTONINI  
 TECNICO - ARCH. ORNELLA LACHI

COMUNE DI MILANO  
 DIREZIONE URBANISTICA  
 PG 206507/2017  
 Del 04/05/2017 11:21:42  
 IPER MONTEBELLO S.P.A.  
 (S) PROT. AREA PIANIFICA  
 04/05/2017

ACCORDO DI PROGRAMMA  
 PROGETTO PORTELLO  
 PROGRAMMA INTEGRATO  
 DI INTERVENTO  
 AI SENSI DELLA L.R. 12 APRILE 1999, N. 9

ATTO INTEGRATIVO  
 CONVENZIONE  
 ATTUATIVA - UNITA' 2

TITOLO  
 E) SCHEMA DI CONVENZIONE  
 e relativi allegati: ALLEGATO A

URBANIZZAZIONE PRIMARIA -  
 NUOVE RETI

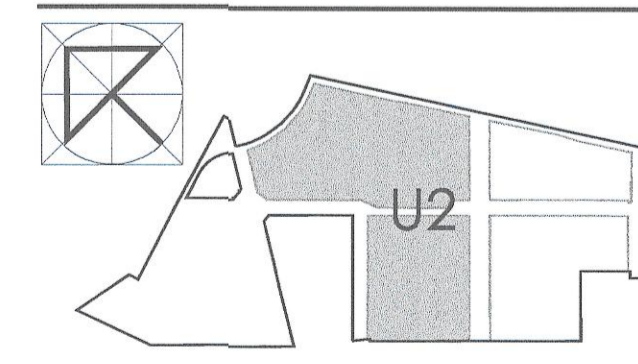


TAVOLA  
**U2-A3b**

SCALA  
 1:1000

DATA  
 LUGLIO 2016

DIREZIONE URBANISTICA  
 AREA PIANIFICAZIONE URBANISTICA ATTUATIVA  
 E STRATEGICA  
 IL DIRETTORE DI AREA  
*Arch. Marco Porci*