

LEGENDA

- LIMITE DELL'AREA INTERESSATA DAL PROGRAMMA INTEGRATO DI INTERVENTO
- UNITA' DI ATTUAZIONE E COORDINAMENTO PROGETTUALE
- PERIMETRO AREE FONDIARIE, ASSERVITE ALL'USO PUBBLICO
- SAGOMA INDICATIVA EDIFICI
- LOCALIZZAZIONE DIRITTI VOLUMETRICI A DESTINAZIONE TERZIARIO/COMMERCIALE MQ. 2.963
- VEDI ART. 15.3 ATTO INTEGRATIVO CONVENZIONE ATTUATIVA U2/U3
- PERIMETRO AREE FONDIARIE OGGETTO DI VARIANTE
- SAGOMA INDICATIVA EDIFICI
- INGRESSI / USCITE CARRABILI

AREE DI URBANIZZAZIONE SECONDARIA

- VT** AREE A VERDE ATTREZZATO
 - AREE ASSERVITE
 - AREE PREVISTE IN CESSIONE
 - AREE PREVISTE IN CESSIONE AL SOLO LIVELLO DEL SUOLO
 - AV** AREE A VERDE ASSERVITE
 - Pn** PARCHEGGI A RASO SUPERFICIE TOTALE
 - Pn** PARCHEGGI A RASO SUPERFICIE TOTALE
 - *** PASSERELLA
 - SP** STRUTTURA INGRESSO/USCITA PEDONALE PARCHEGGIO SOTTERRANEO
- | | |
|---------------------|--|
| P1 MQ. 2.207 | Pn PARCHEGGI A RASO SUPERFICIE TOTALE |
| P2 MQ. 1.350 | P3 MQ. 120 |
| P3 MQ. 3.557 | P3 MQ. 232 |

STANDARD

- PARCHEGGIO INTERRATO PRIVATO ASSERVITO ALL'USO PUBBLICO MQ. 30.500
- AREE CON SERVIZI' DI PASSAGGIO PEDONALE E CARRAIO A FAVORE DEGLI EDIFICI

IL TUTTO COME PREVISTO DALLA CONVENZIONE ATTUATIVA REP.87623 DEL 26/02/2003 E DALL'ATTO INTEGRATIVO REP.99275 DEL 26/07/2006

SOGGETTO ATTUATORE:

IPER MONTEBELLO S.P.A.

SEDE LEGALE
VIA AMILCARE PONCHIELLI, 7
SEDE OPERATIVA
VIA GROSOTTO, 7
MILANO

IPER MONTEBELLO SPA
[Signature]

COORDINAMENTO GENERALE:
LEGALE - AVV. EZIO ANTONINI
TECNICO - ARCH. ORNELLA LACHI


COMUNE DI MILANO
DIREZIONE URBANISTICA
PG 206507/2017
Del 04/05/2017 11:21:42
IPER MONTEBELLO S.P.A.
(S) PROT. AREA PIANIFICA
04/05/2017

ACCORDO DI PROGRAMMA
PROGETTO PORTELLO
PROGRAMMA INTEGRATO
DI INTERVENTO
AI SENSI DELLA L.R. 12 APRILE 1999, N. 9

**ATTO INTEGRATIVO
CONVENZIONE
ATTUATIVA - UNITA' 3**

TITOLO
E) SCHEMA DI CONVENZIONE
e relativi allegati: ALLEGATO A

INDIVIDUAZIONE GRAFICA DELLE OPERE DI
URBANIZZAZIONE PRIMARIA E SECONDARIA

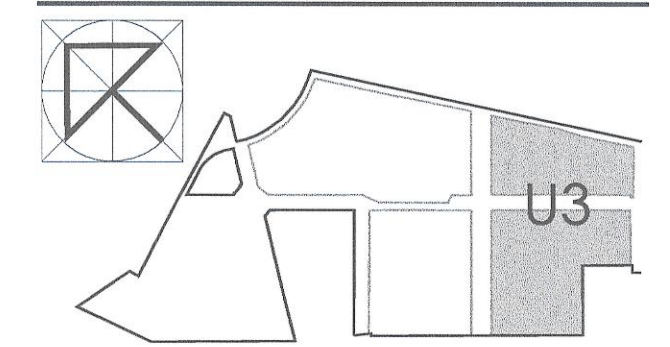

TAVOLA

U3-A3a

SCALA
1:1000

DATA
LUGLIO 2016

DIREZIONE URBANISTICA
AREA PIANIFICAZIONE URBANISTICA ATTUATIVA
E STRATEGICA

IL DIRETTORE DI AREA
Arch. Marco Porta