

LEGENDA

- LIMITE DELL'AREA INTERESSATA DAL PROGRAMMA INTEGRATO DI INTERVENTO
- UNITA' DI ATTUAZIONE E COORDINAMENTO PROGETTUALE
- AREE DI CONCENTRAZIONE FONDARIA DI PROPRIETA' PRIVATA
- AREE CEDUTE DI URBANIZZAZIONE PRIMARIA
- AREE DI URBANIZZAZIONE SECONDARIA CEDUTE
- AREE DI URBANIZZAZIONE SECONDARIA PREVISTE IN ASSERVIMENTO
- AREE DI URBANIZZAZIONE SECONDARIA PREVISTE IN CESSIONE
- CHIOSCHI

VERIFICA AREE OGGETTO DI CESSIONE (PROPRIETA' AUREDA S.R.L.)

Proprietà catastale Auredda Srl	127.492 mq
Aree private (superficie fondiaria)	
2A	28.659 mq
2B-2C	12.815 mq
TOTALE	41.474 mq

Aree per urbanizzazione primaria (via Palazzo) 729 mq
Aree per urbanizzazione secondaria 85.289 mq

di cui cedute	71.906 mq
cedute in asservimento 2a	7.705 mq
cedute in asservimento 2b/2c	5.290 mq
cedute in cessione 2b/2c	388 mq

* Parcheggio ad uso pubblico in sottosuolo - 6.500 mq

Aree cedute di urbanizzazione primaria

Foglio	Particella	Superficie mq.
216	62a	729
TOTALE MQ.		729

Aree di urbanizzazione secondaria cedute

Foglio	Particella	Superficie mq.
216	59	6892
216	63	13942
216	64	48680
216	62b	122
216	79	62
217	224	2208
TOTALE MQ.		71.906

Aree di urbanizzazione secondaria previste in asservimento - 2a

Foglio	Particella	Sub.	Superficie mq.
216	80	4	724
216	80	702	124
216	57	4	1939
216	57	702	124
216	57	703	117
216	81	3	424
216	81	702	111
216	83	25	2381
216	83	24	260
216	58	29	16
216	58	30	13
216	58	31	16
216	58	32	726
216	58	33	1395
TOTALE MQ.			7705

Aree di urbanizzazione secondaria previste in asservimento - 2b/2c

Foglio	Particella	Superficie mq.
216	60a	394
216	61a	1685
216	68a	47
216	70c	221
216	72a	491
216	74c	1438
216	77b	2
216	78	39
217	222a	834
217	226	139
TOTALE MQ.		5290

Aree di urbanizzazione secondaria previste in cessione - 2b/2c

Foglio	Particella	Superficie mq.
216	69	298
216	73	90
TOTALE MQ.		388

ATTO INTEGRATIVO CONVENZIONE ATTUATIVA - UNITA' 2 ANNO 2006

TITOLO
 ESTRATTO CATASTALE CON EVIDENZIATE LE AREE DI PROPRIETA' PRIVATA CEDUTE, IN CESSIONE, IN ASSERVIMENTO

TAVOLA
B

SCALA
 1:1000

DATA
 MAGGIO 2006



LEGENDA

- LIMITE DELL'AREA INTERESSATA DAL PROGRAMMA INTEGRATO DI INTERVENTO
- UNITA' DI ATTUAZIONE E COORDINAMENTO PROGETTUALE
- AREE DI CONCENTRAZIONE FONDARIA DI PROPRIETA' PRIVATA
- AREE CEDUTE DI URBANIZZAZIONE PRIMARIA
- AREE DI URBANIZZAZIONE SECONDARIA CEDUTE
- AREE DI URBANIZZAZIONE SECONDARIA ASSERVITE

Aree cedute di urbanizzazione primaria

Foglio	Particella	Sub. N.C.E.U.	Superficie mq.
216	62		729
TOTALE AREA MQ.			729

Aree di urbanizzazione secondaria cedute

Foglio	Particella	Sub. N.C.E.U.	Superficie mq.
216	59		3.415
216	63		6.892
216	64/A		34.110
216	69		298
216	73		90
216	79		62
216	95		1.029
216	113		329
216	116		1.091
216	122		122
216	129/A		6.381
216	130		4.445
216	135		92
216	136		9.265
216	137		2.465
217	224		1.418
217	249		790
TOTALE AREA MQ.			72.294

Aree di urbanizzazione secondaria asservite

Foglio	Particella	Sub. N.C.E.U.	Superficie mq.
216	57		702
216	57		703
216	57		704
216	58		709
216	58		711
216	80		702
216	80		703
216	81		3
216	81		702
216	83		24
216	83		713
216	92		2.115
216	104		59
216	106		1.400
216	111		2
216	120		862
217	222		832
TOTALE AREA MQ.			13.302

Aree private (superficie fondiaria) 41.282 mq
 - di cui 2A 28.585 mq
 2B-2C 12.697 mq

Aree per urbanizzazione primaria (Via Palazzo) 729 mq

Aree per urbanizzazione secondaria 85.596 mq
 - di cui cedute 72.294 mq
 asservite 13.302 mq

SOGGETTO ATTUATORE:
IPER MONTEBELLO S.P.A.
 SEDE LEGALE
 VIA AMILCARE PONCHELLI 7
 SEDE OPERATIVA
 VIA GROSOTTO, 7
 MILANO

COORDINAMENTO GENERALE:
 LEGALE - AVV. EDIO ANTONINI
 TECNICO - ARCH. ORNELLA LACHI

ACCORDO DI PROGRAMMA
 PROGETTO PORTELO
 PROGRAMMA INTEGRATO
 DI INTERVENTO
 AI SENSI DELLA L.R. 12 APRILE 1999, N. 9

ATTO INTEGRATIVO
 CONVENZIONE
 ATTUATIVA - UNITA' 2

TITOLO
 E) SCHEMA DI CONVENZIONE
 e relativi allegati, ALLEGATO B
 ESTRATTO CATASTALE CON EVIDENZIATE LE
 AREE DI PROPRIETA' PRIVATA CEDUTE,
 IN CESSIONE, IN ASSERVIMENTO

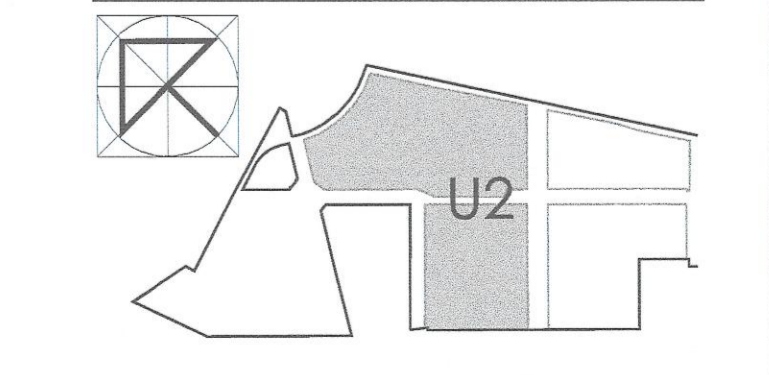


TAVOLA
U2-B

SCALA
 1:1000

DATA
 OTTOBRE 2015