TIPOLOGIA SCAVO TRATTO A1–B1

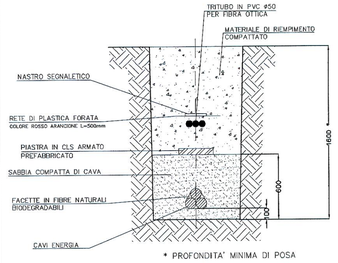

* PROFONDITA' MINIMA DI POSA

TIPOLOGIA SCAVO TRATTO E–F, F1–F

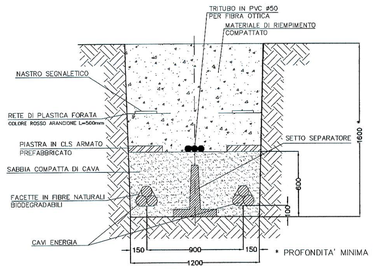

* PROFONDITA' MINIMA DI POSA

TIPOLOGIA SCAVO TRATTO A–D, F–G

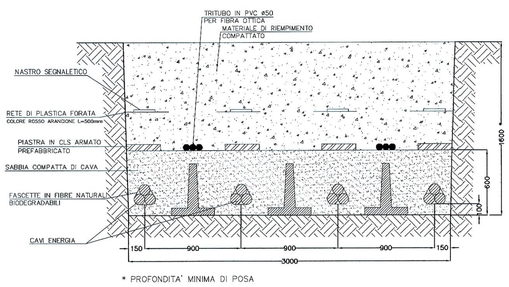

* PROFONDITA' MINIMA DI POSA

SOSTEGNO TERMINALE A DOPPIA TERNA PER DISCESA IN CAVO

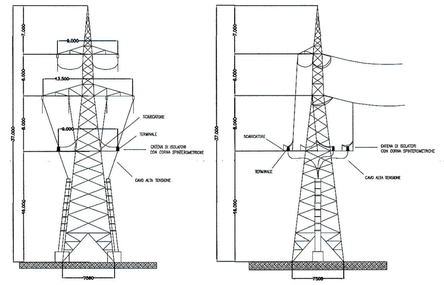

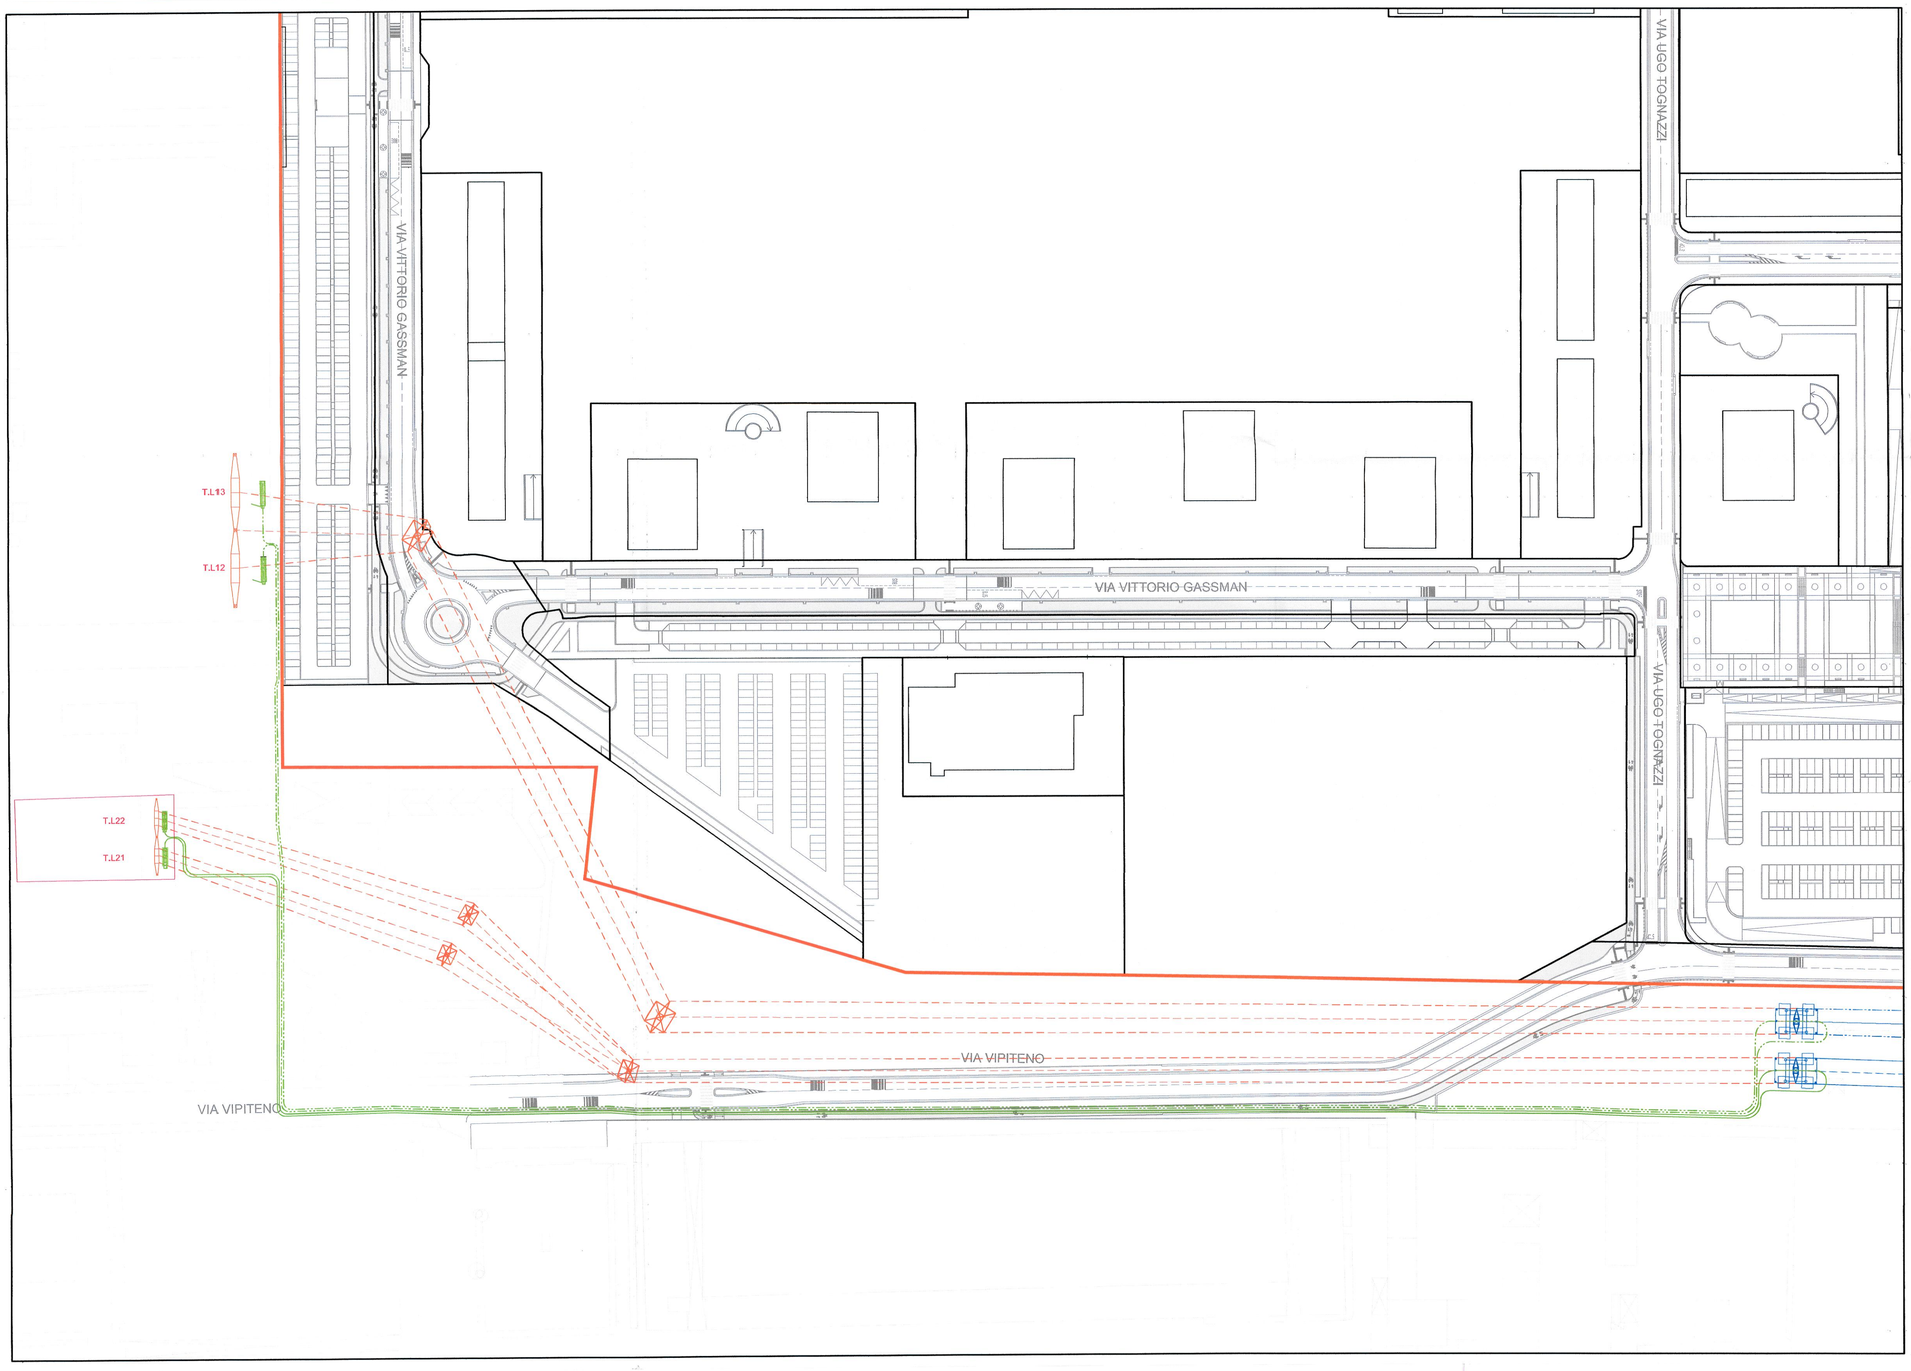

Legenda

- PERIMETRO AMBITO A "ADRIANO - MARELLI"
- TRATTO DI LINEA AEREA A 132 KV ESISTENTE NON INTERESSATO DA MODIFICHE
- TRATTO DI LINEA AEREA A 220 KV ESISTENTE NON INTERESSATO DA MODIFICHE
- TRATTO DI LINEA A 220 KV (T. L12 e T. L13) IN CAVO INTERRATO
- TRATTO DI LINEA A 132 KV (T. L21 e T. L21) IN CAVO INTERRATO
- TRATTO DI LINEA AEREA DISMESSO

ADRIANO 81 S.P.A.
Via Adriano, 81 - Milano

Programma Integrato di Intervento
"Adriano-Marelli"

Variante Planivolumetrica "Ambito A"

Tav. 7.30/16

PROGETTO DI MASSIMA DELLE OPERE DI URBANIZZAZIONE SECONDARIA: Interramento elettrodotti tratto Sud

SCALA 1:1000

Agg. aprile 2016

COPIA SETTORE
DIREZIONE URBANISTICA
Area Pianificazione Tematica e Valorizzazione Aree
Allegato alla proposta di deliberazione n. 72 del
14.01.2018. Il contenuto tecnico e grafico del
presente allegato è conforme a quello dell'allegato unito
alla delibera di adozione n. 1629 del 22.09.2017
si attesta che il presente documento è composto da n. 1
allegato.
Il Direttore di Area
Arch. Giancarlo Tancredi
11 GEN. 2018

COMUNE DI MILANO

Prof. Arch. Paolo Caputo
Viale Elvezia, 18 - 20154 Milano
tel. 02.3314560 - fax 02.347067
e.mail: info@caputopartnership.it

ORDINE DEGLI ARCHITETTI, PIANIFICATORI, PAESAGGISTI E CONSERVATORI DELLA PROVINCIA DI MILANO
CAPUTO PAOLO
architetto
2364