



COMUNE DI MILANO
PIANO URBANO DELLA MOBILITA' SOSTENIBILE
DOCUMENTO DI PIANO - NOVEMBRE 2016

TRASPORTO PUBBLICO AREA VASTA - STRALCIO

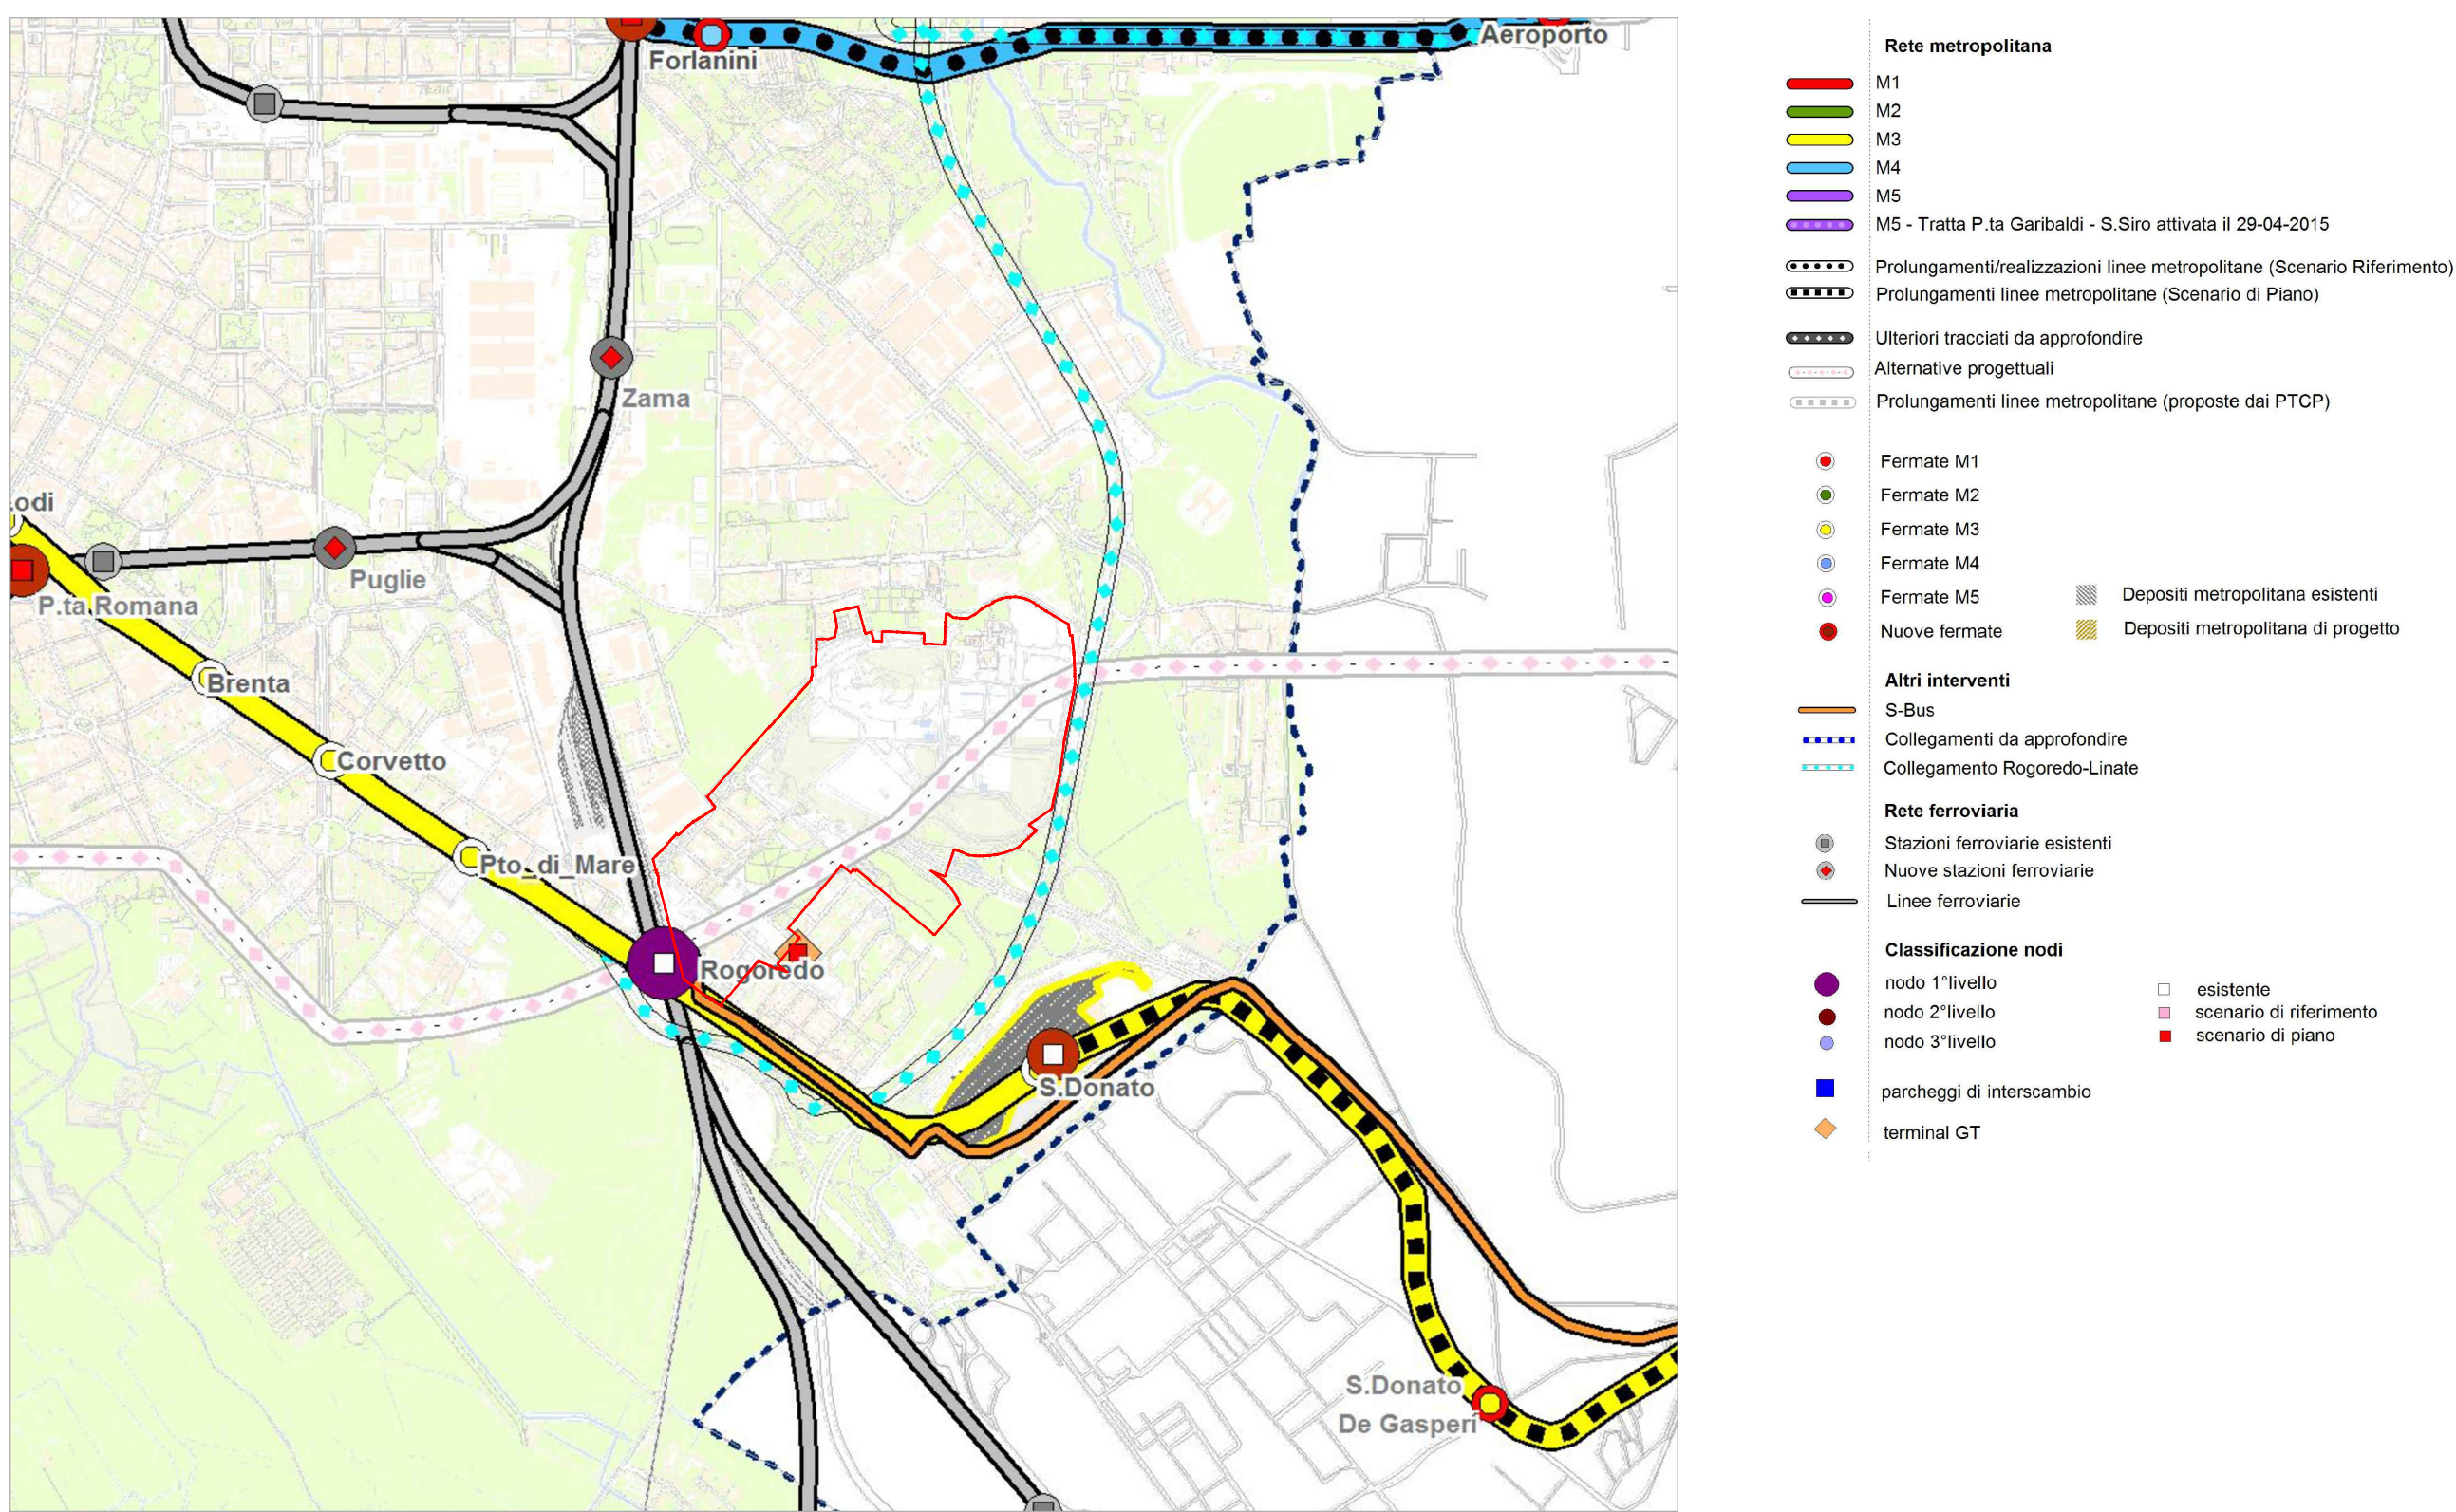


COMUNE DI MILANO
PIANO URBANO DELLA MOBILITA' SOSTENIBILE
DOCUMENTO DI PIANO - NOVEMBRE 2016

TRASPORTO PUBBLICO LOCALE - STRALCIO

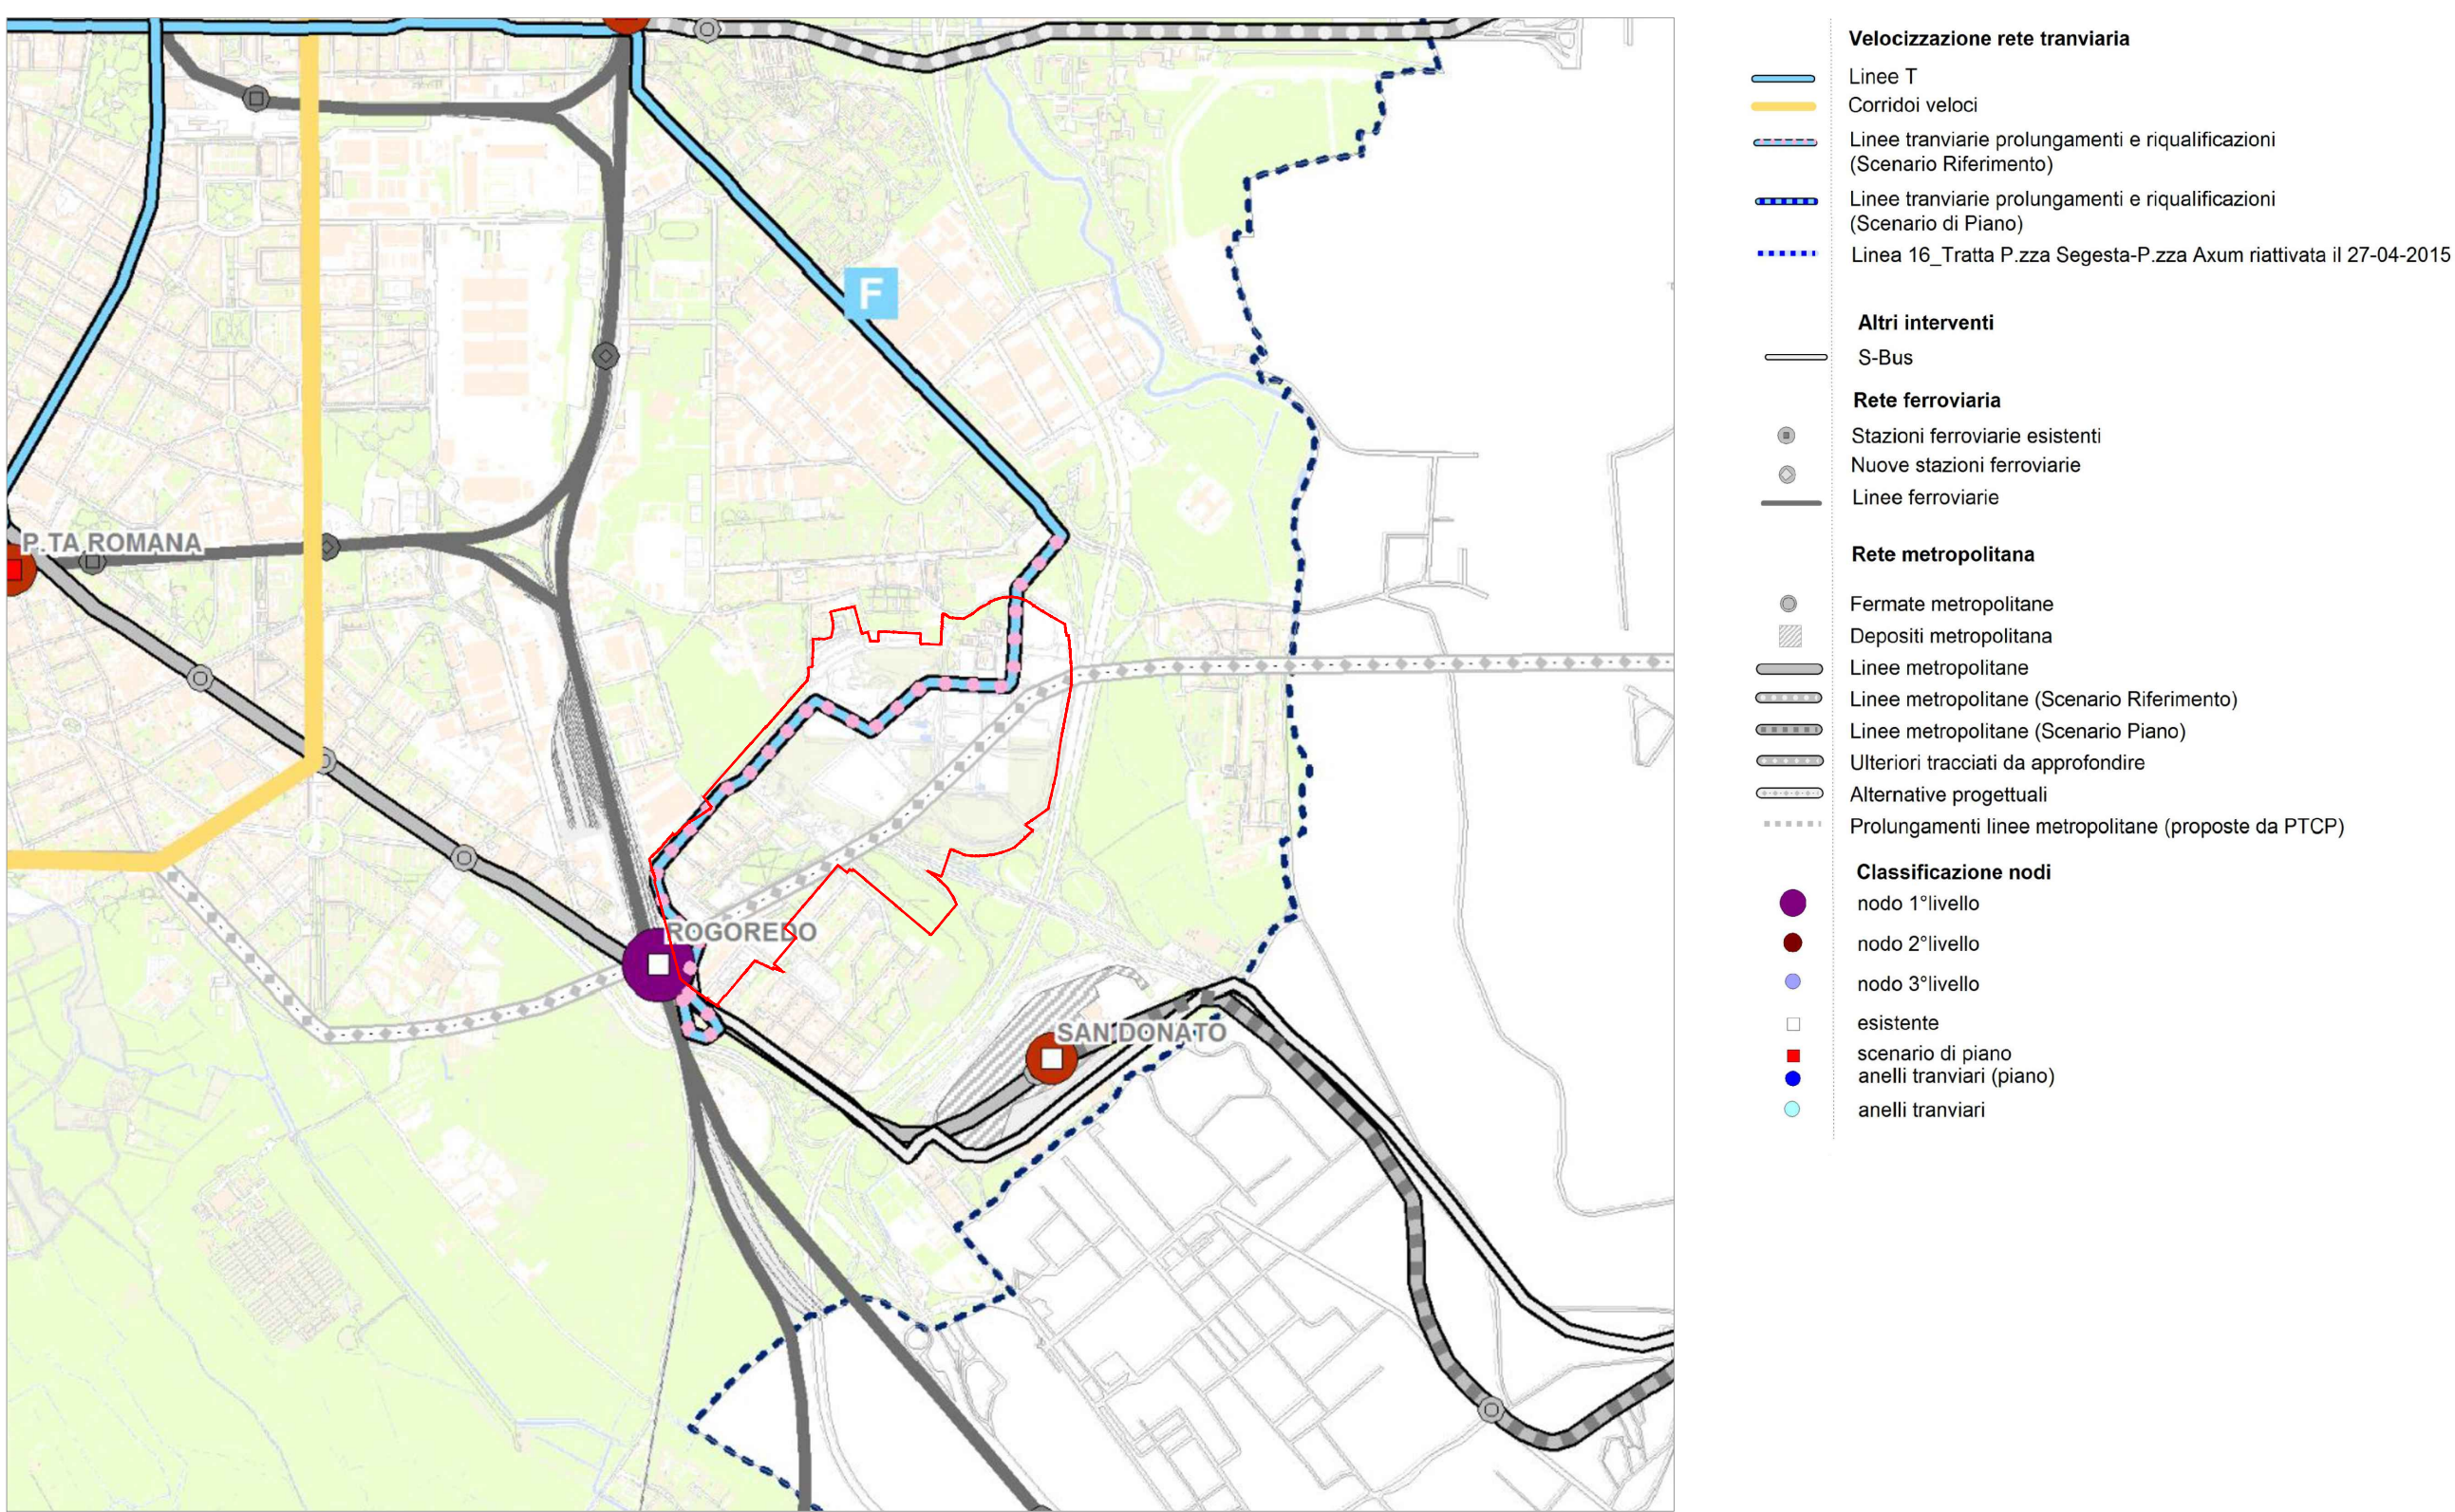


COMUNE DI MILANO
PIANO URBANO DELLA MOBILITA' SOSTENIBILE
DOCUMENTO DI PIANO - NOVEMBRE 2016

CLASSIFICAZIONE DELLA RETE STRADALE - STRALCIO

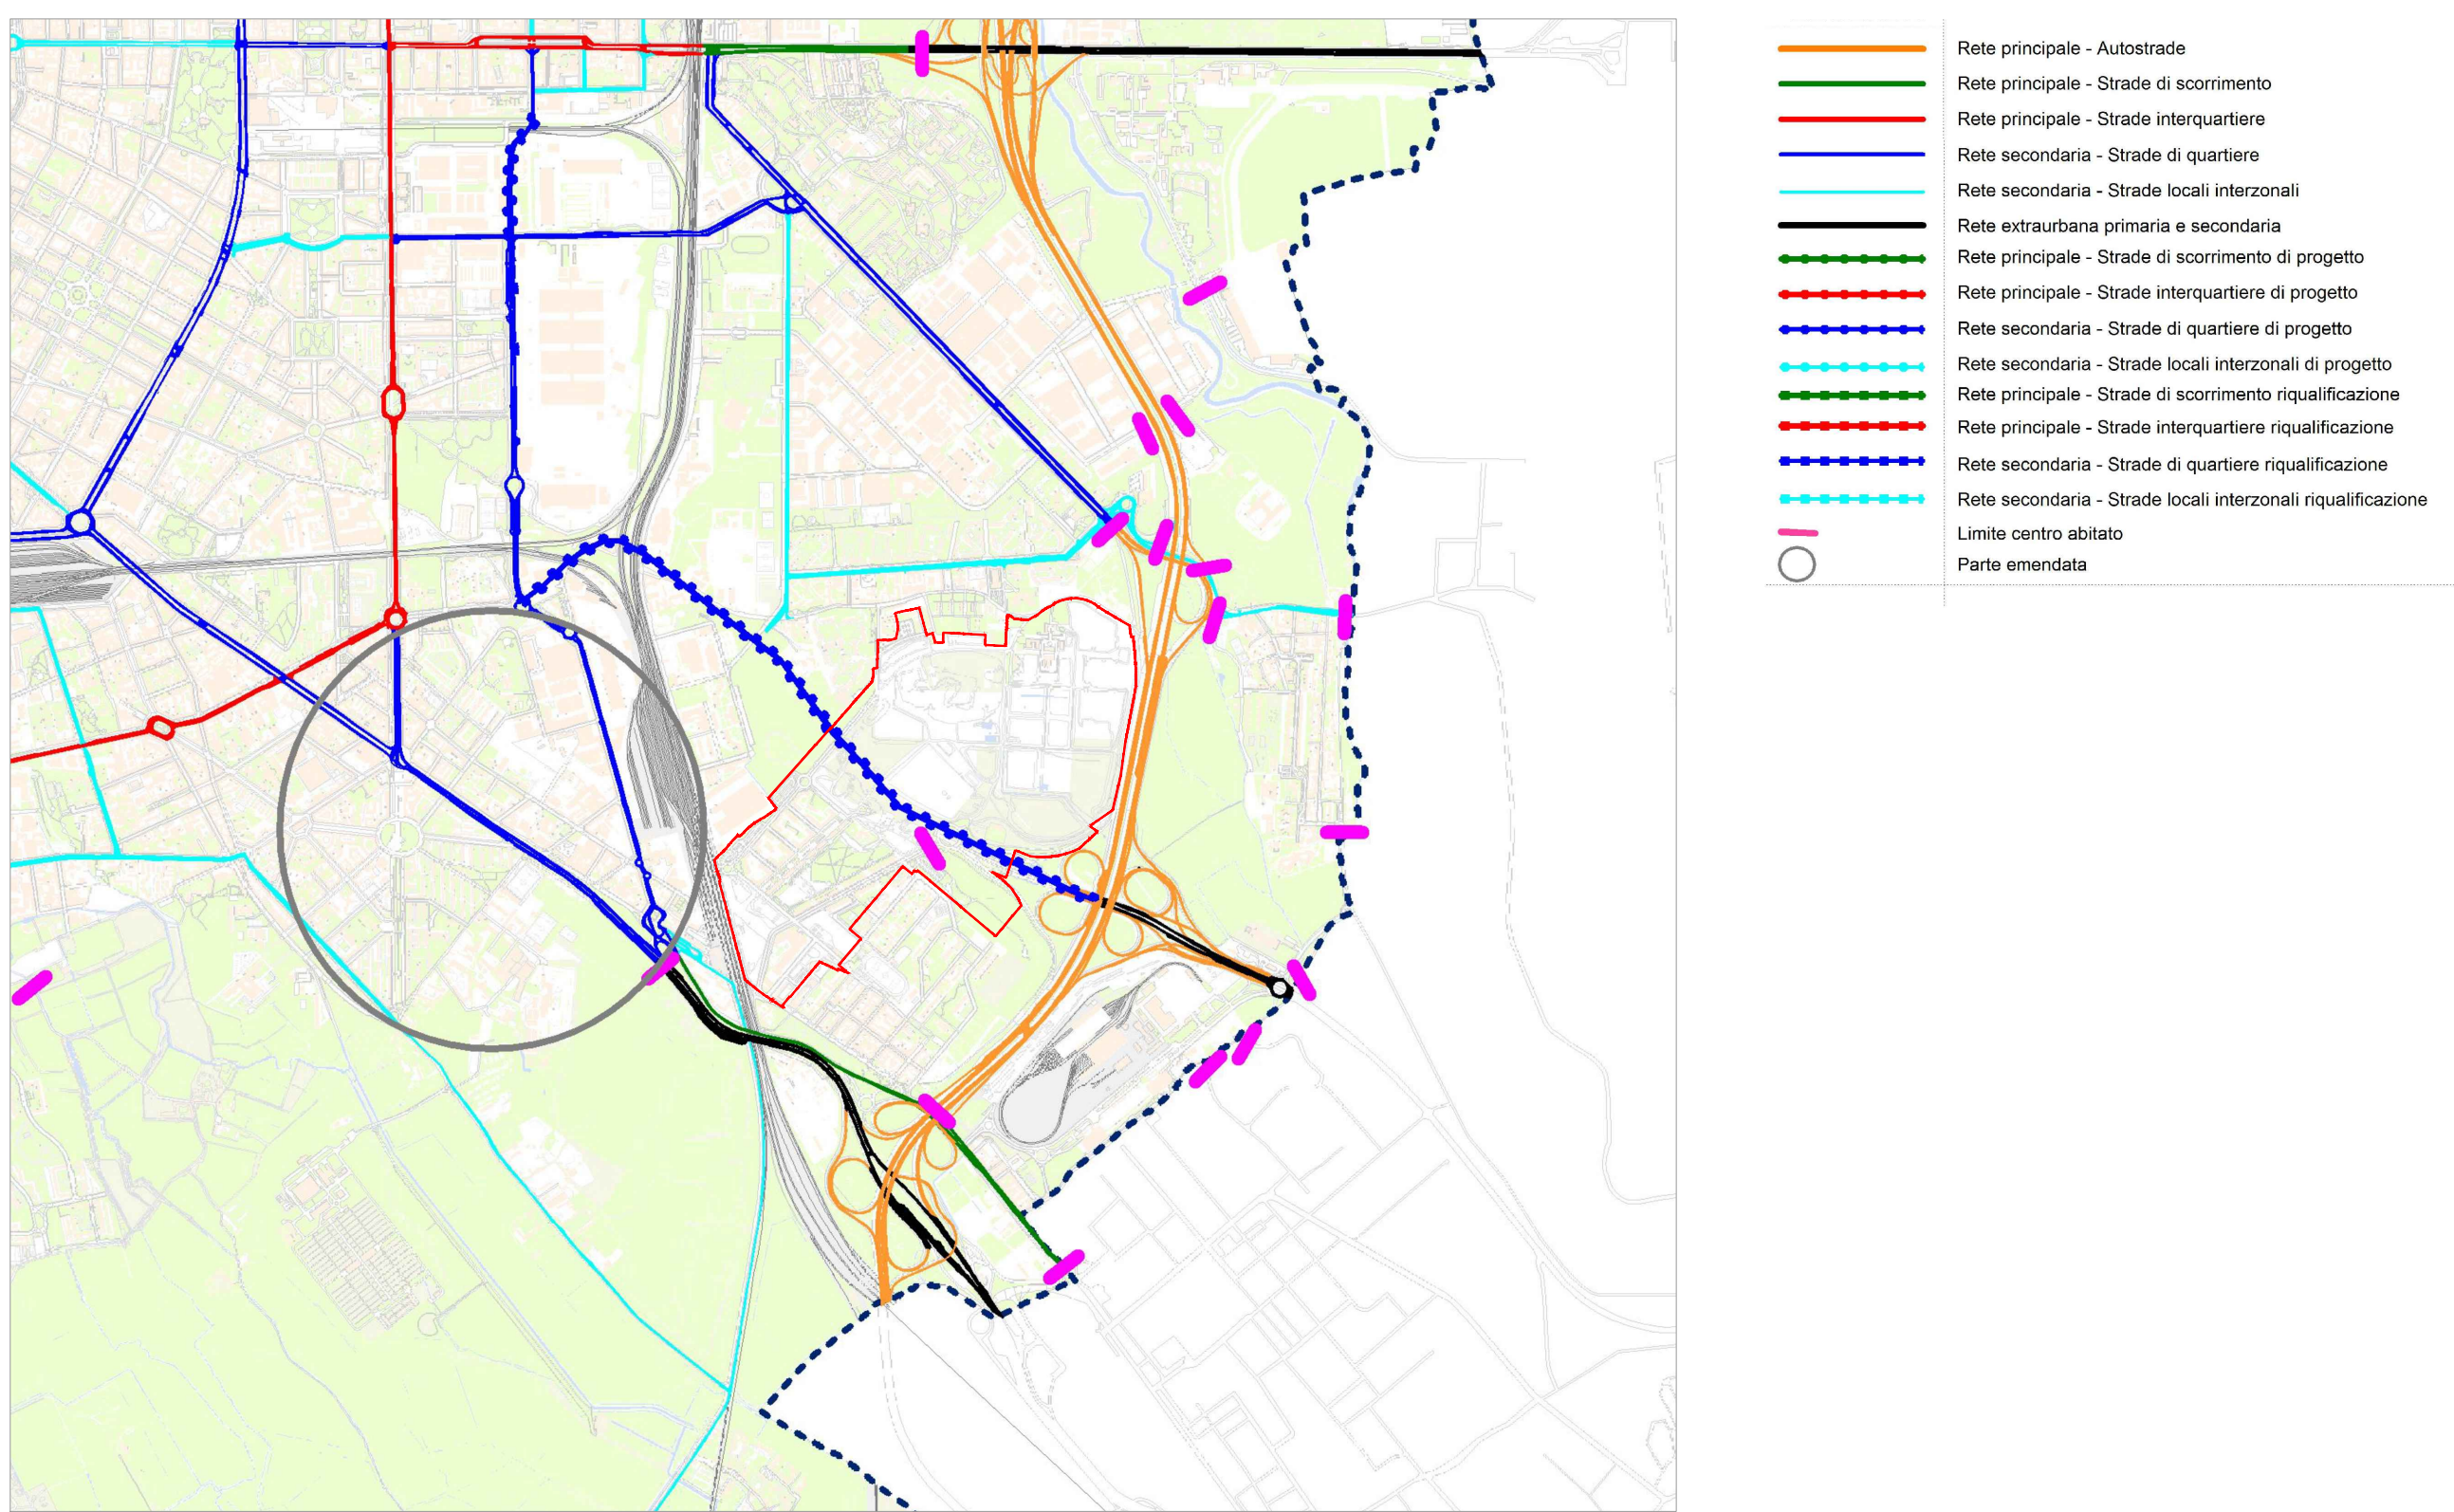


COMUNE DI MILANO
PIANO URBANO DELLA MOBILITA' SOSTENIBILE
DOCUMENTO DI PIANO - NOVEMBRE 2016

RETE STRADALE - INTERVENTI DI RICUCITURA E RIQUALIFICAZIONE - STRALCIO

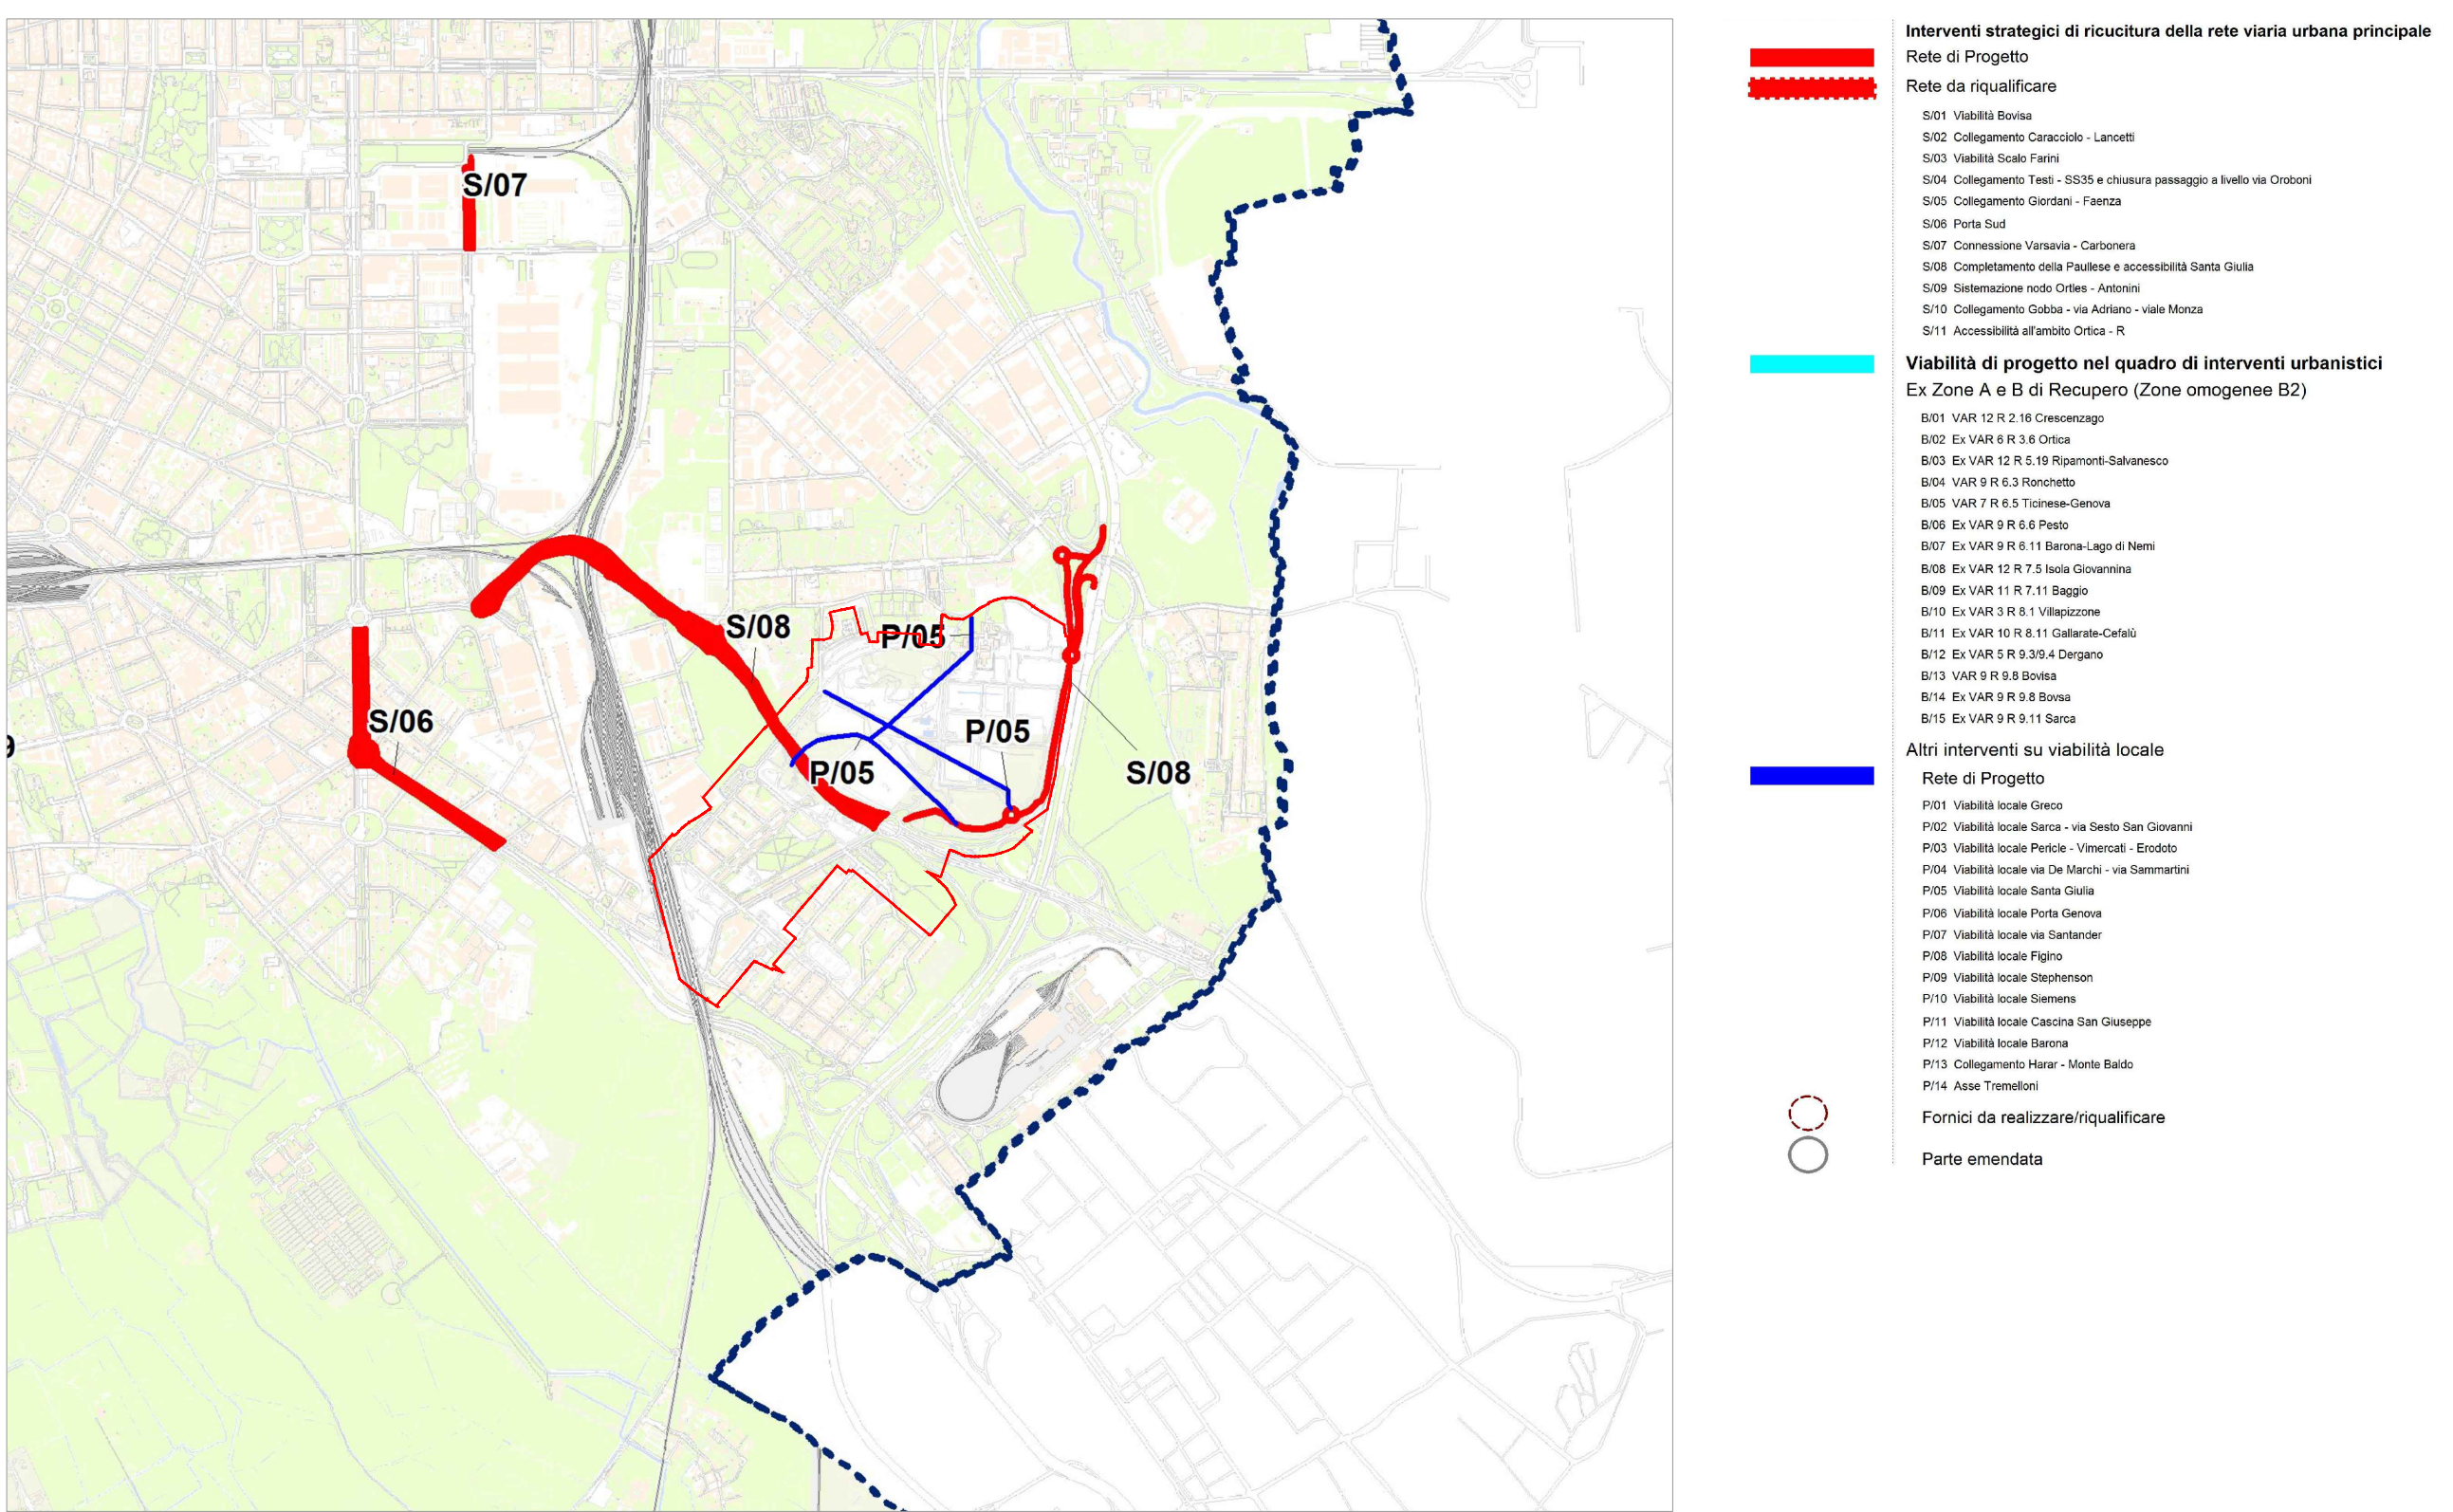

COMUNE DI MILANO
PIANO URBANO DELLA MOBILITA' SOSTENIBILE
DOCUMENTO DI PIANO - NOVEMBRE 2016

MOBILITA' CICLISTICA - SCENARIO DI PIANO - STRALCIO

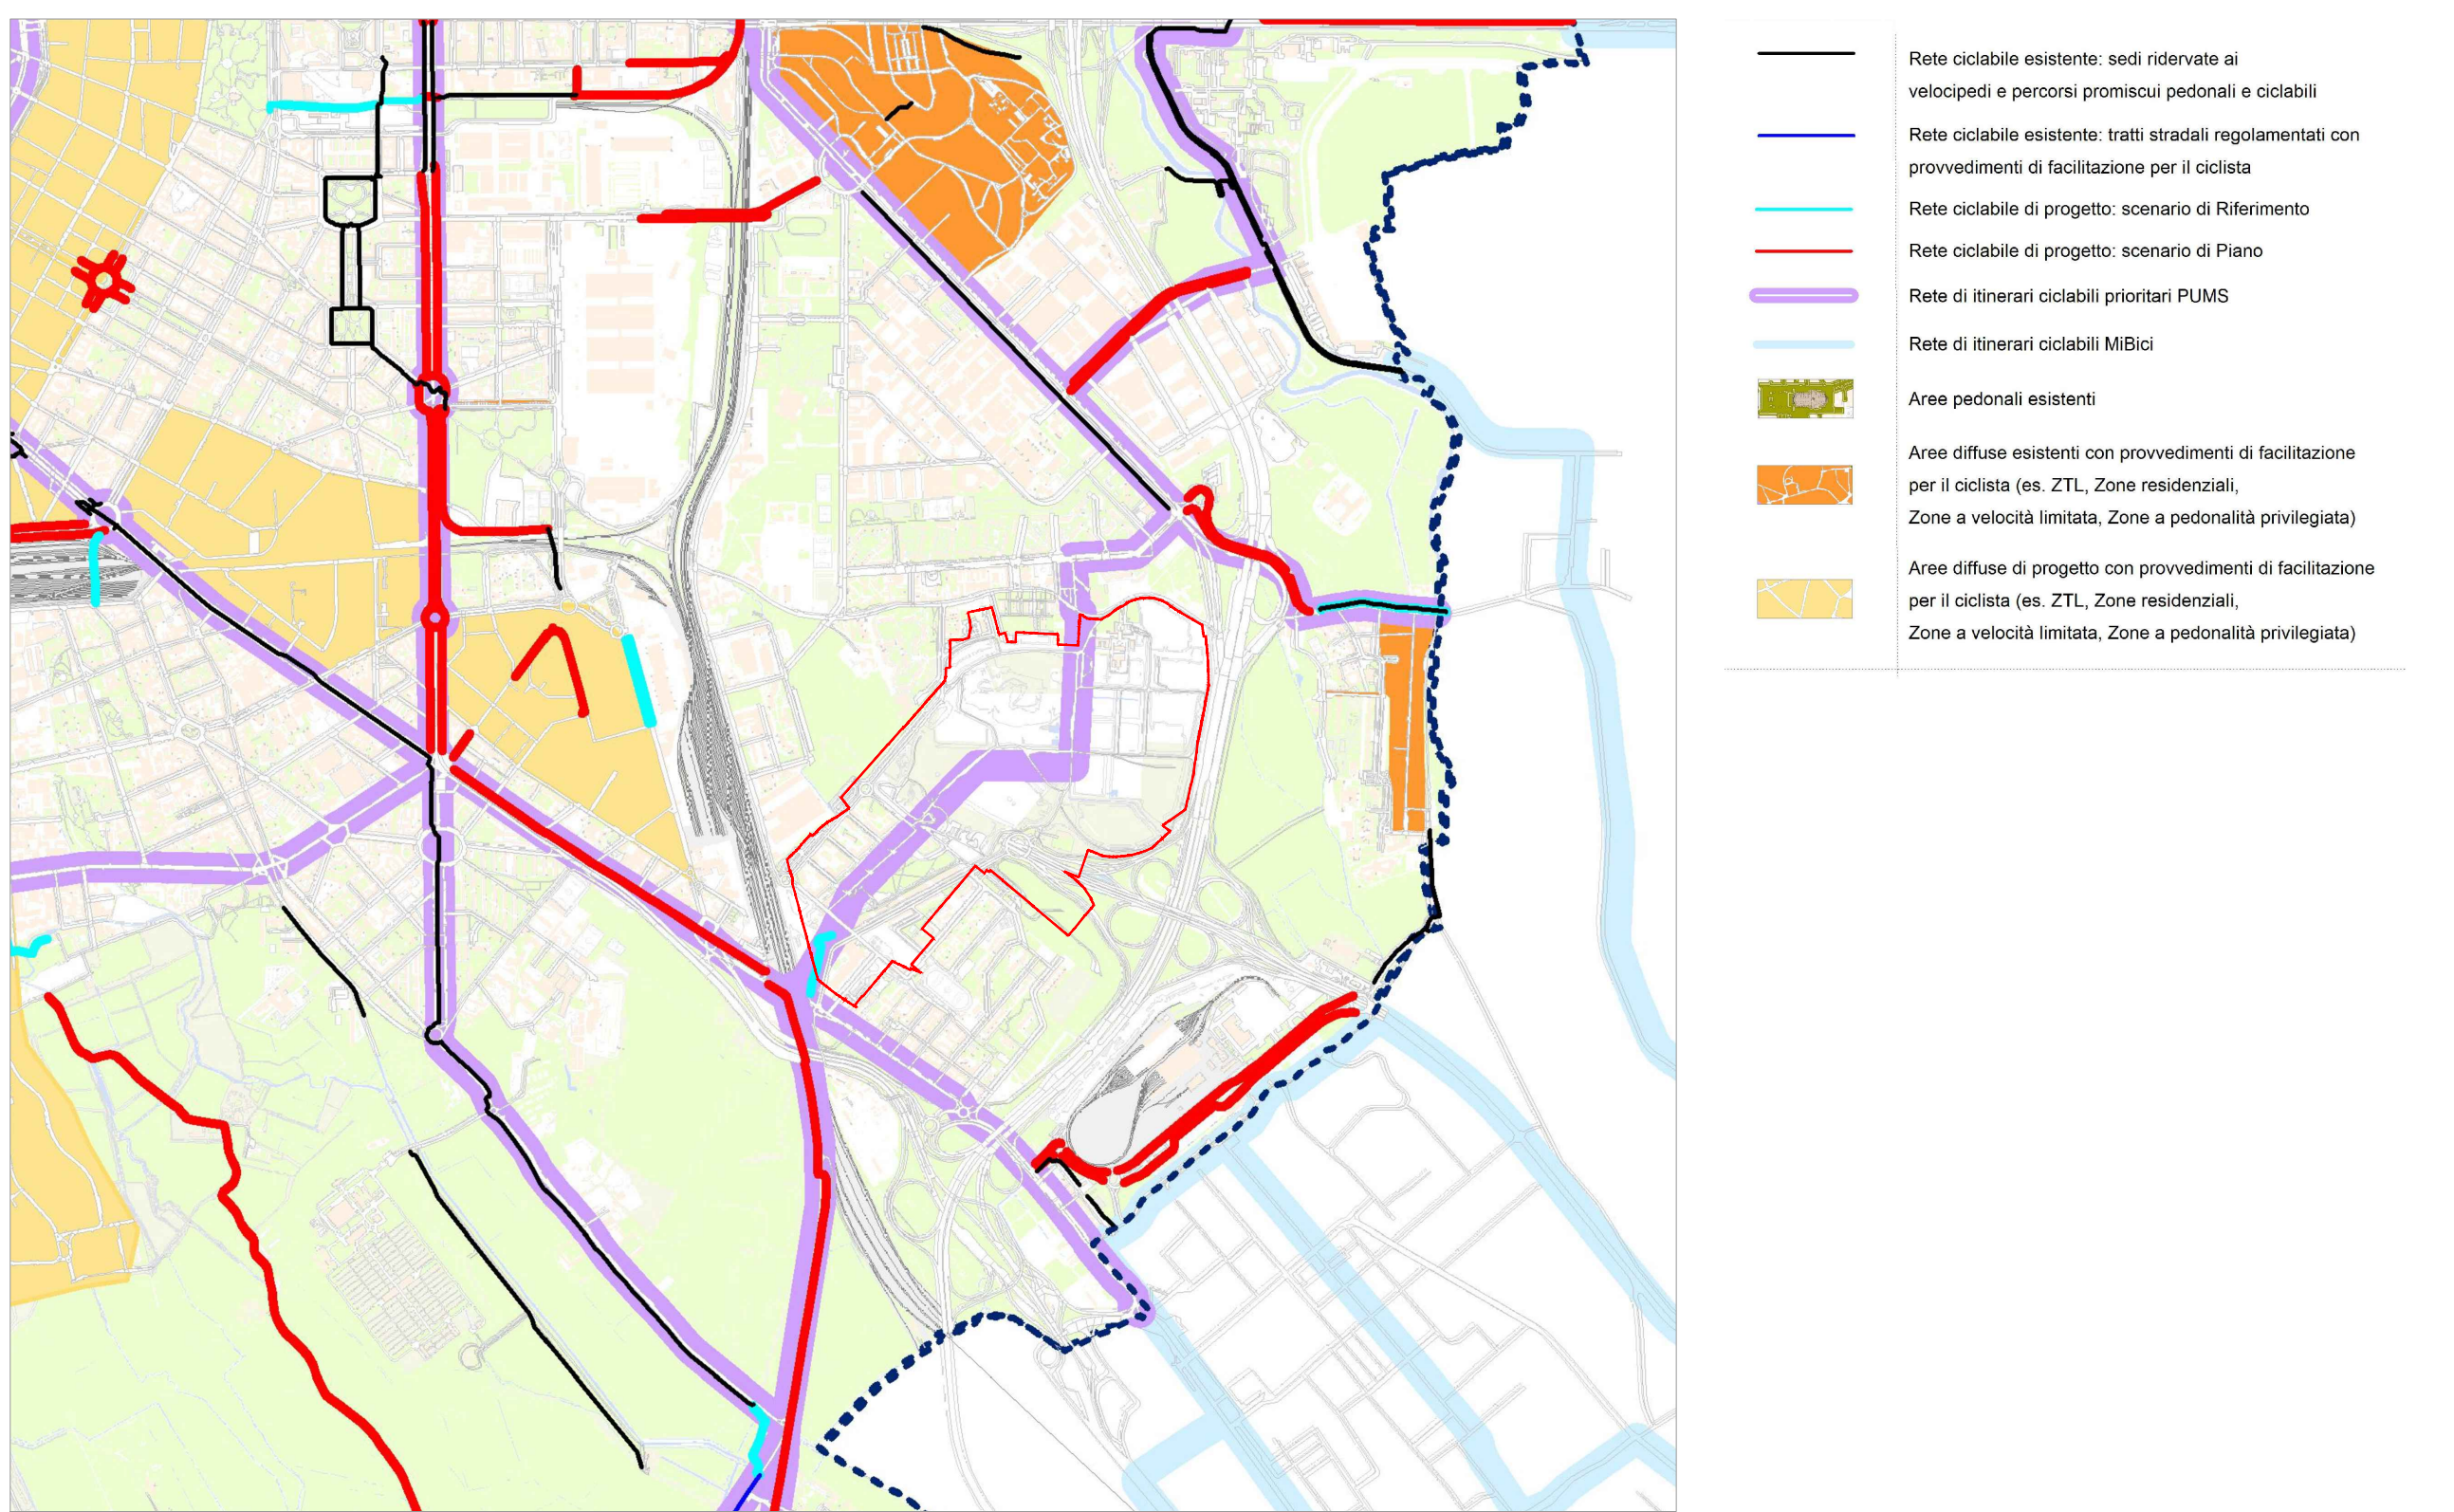


Team di progettazione
Foster + Partners

Architettura
Belvedere Inzaghi & Partners
GAE Engineering
Maserassociati
Jones Lang Lasalle
J+S
Makno
Manens-Tifs

Milano Ingegneria
Museo della Scienza e della
Tecnologia Leonardo da Vinci
Sigest
Studio Architettura Urbanistica
Paolo Pomodoro
Studio Tecnico Emanuele Morelli
Systematica

Legenda

perimetro del PII

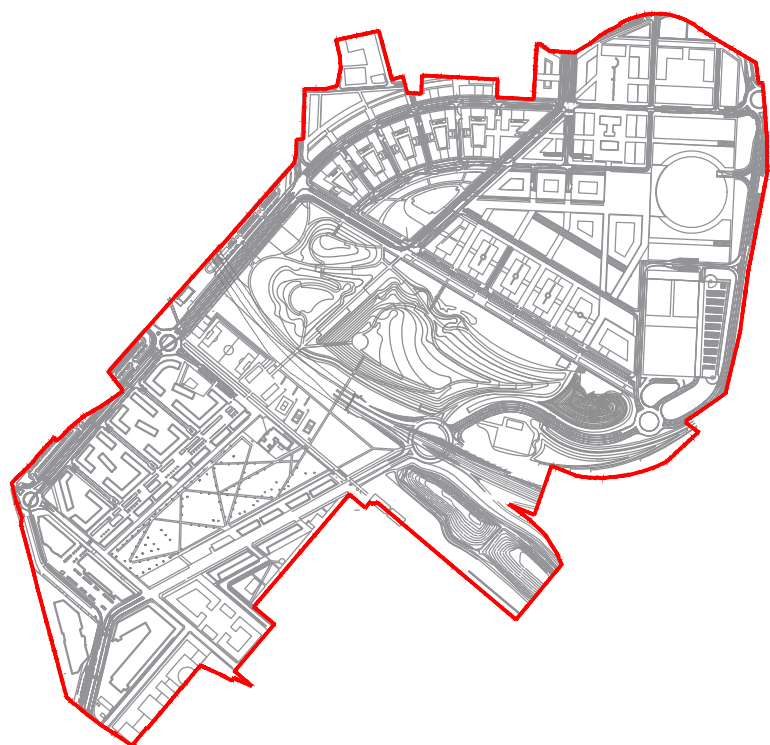

02	29/10/19	Coordinamento	PP
01	26/07/19	Coordinamento	PP
Rev.	DATA	MOTIVAZIONE	Contr.

Proprietà Milano Santa Giulia S.p.A. Esselunga S.p.A.	Comune di Milano PII Montecity - Rogoredo Proposta definitiva di variante			
Progettista	Inquadramento dei sistemi infrastrutturali - PUMS			
cod. Aconex XXX-XXX-XXX-XXX-XXXX	data Novembre 2019	disegnatore PP	numerazione IT02	num. provenienza MSGPP002
revisione 02				