

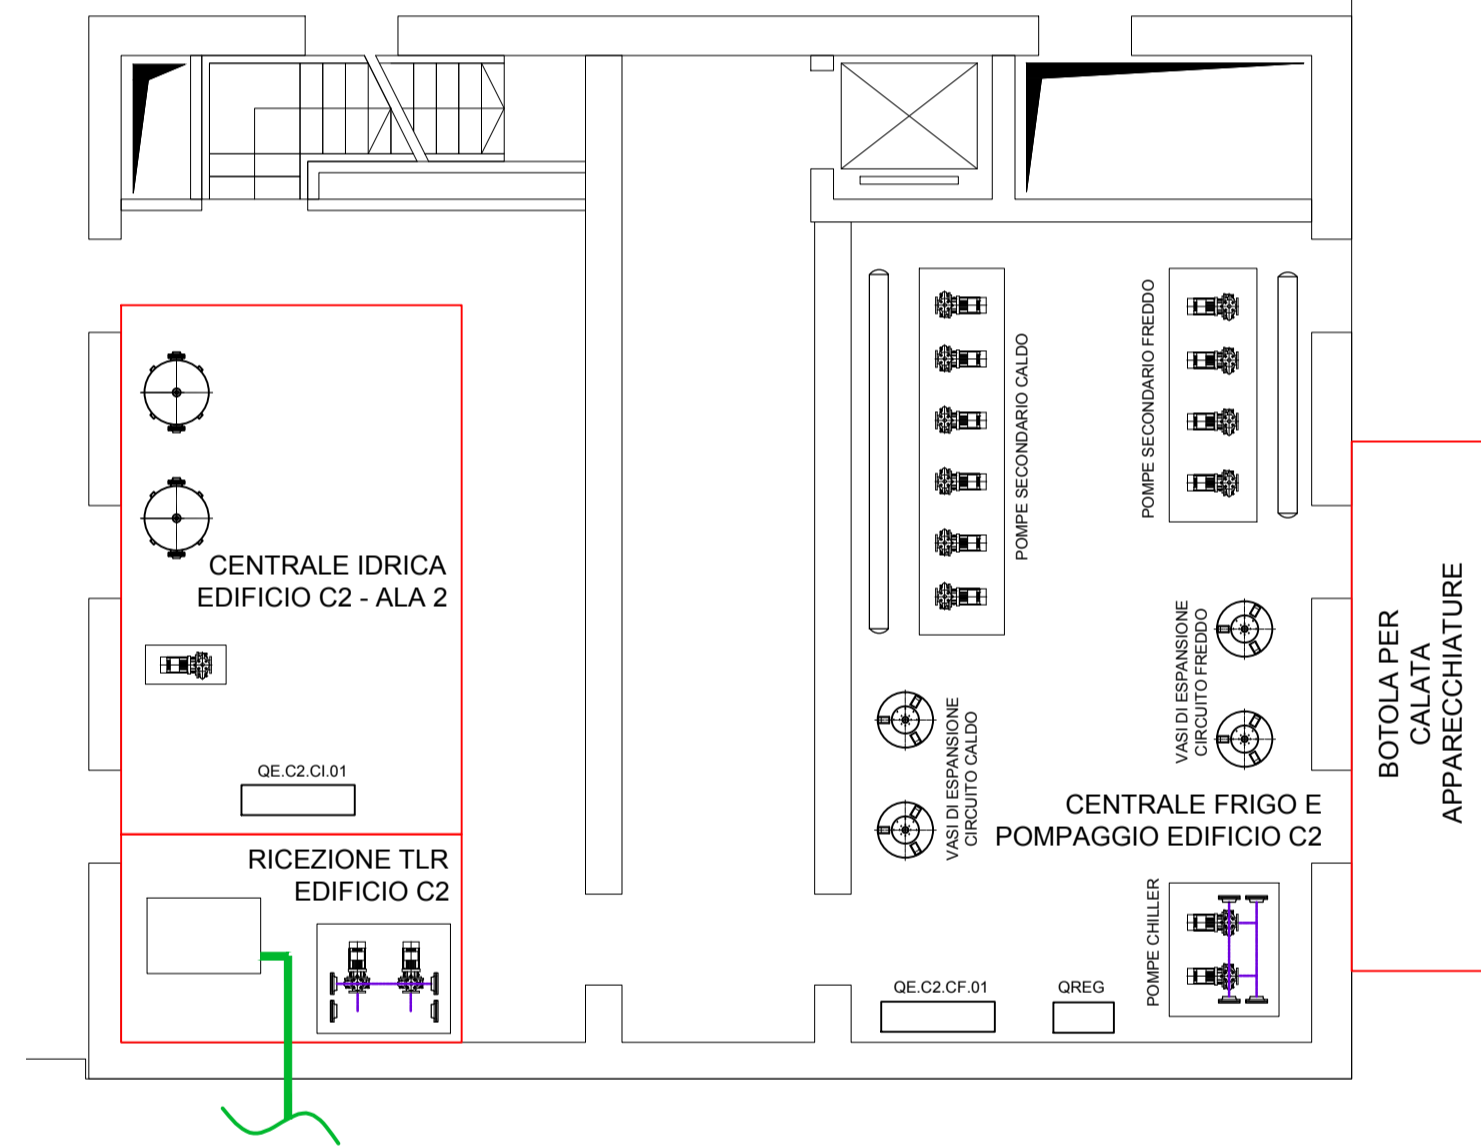
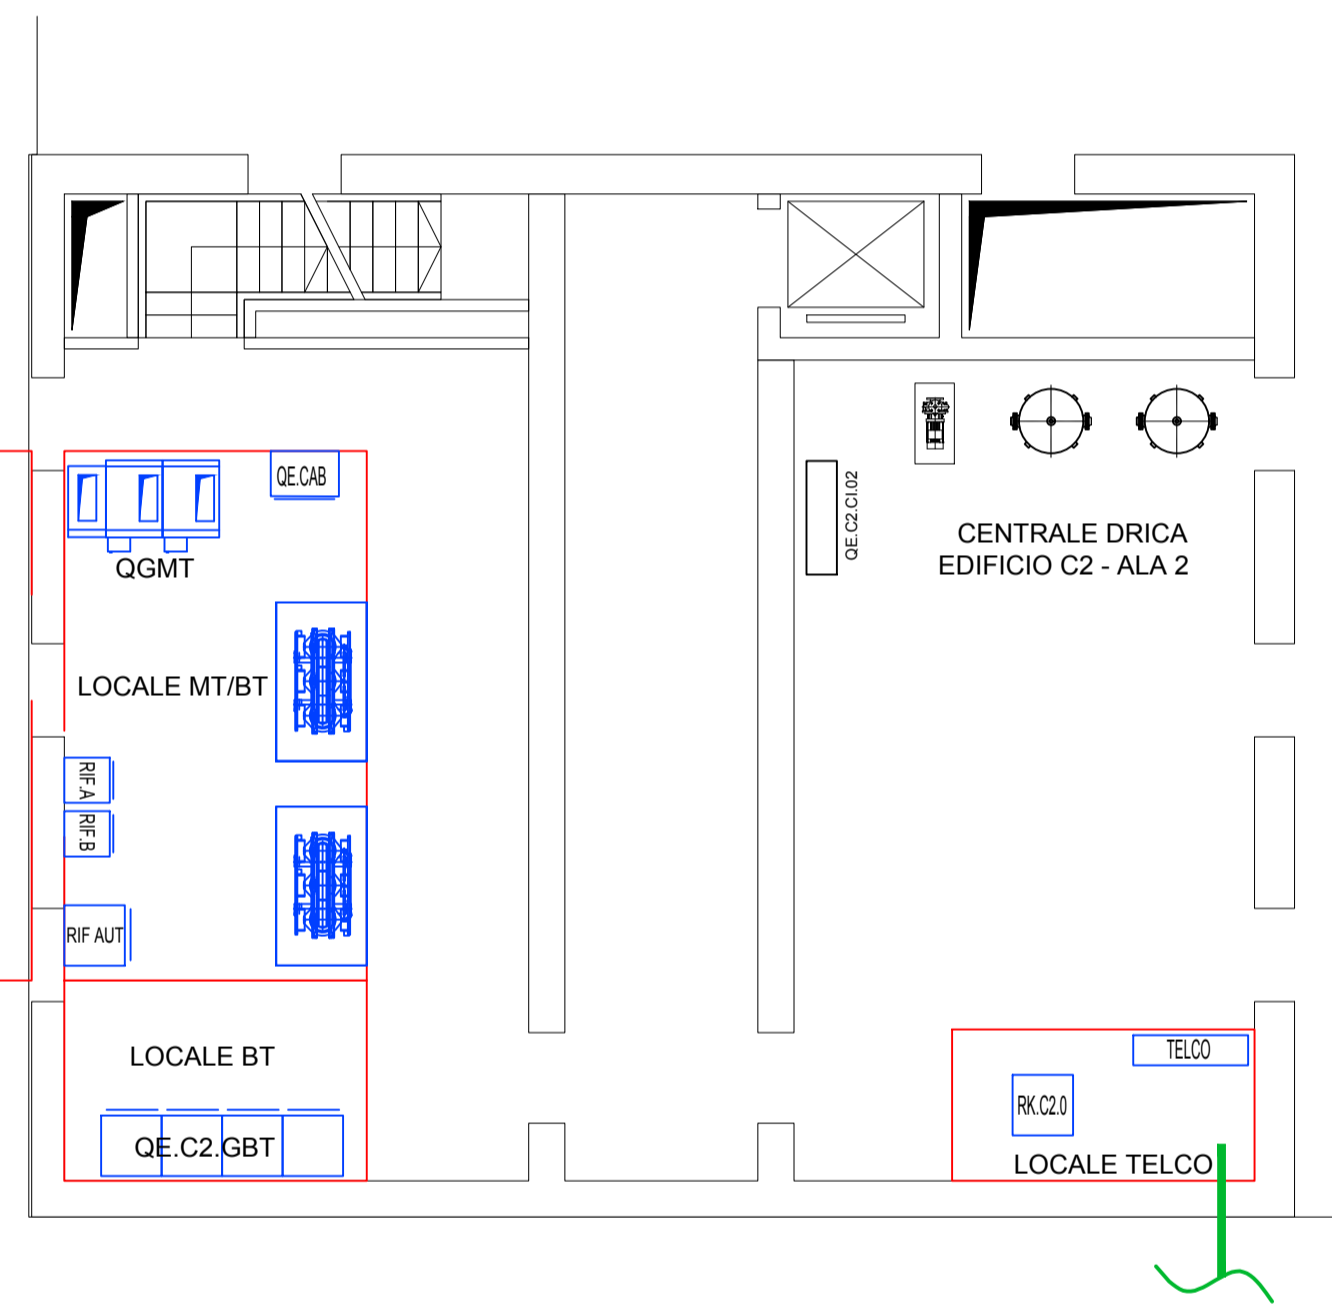



# EDIFICIO C3

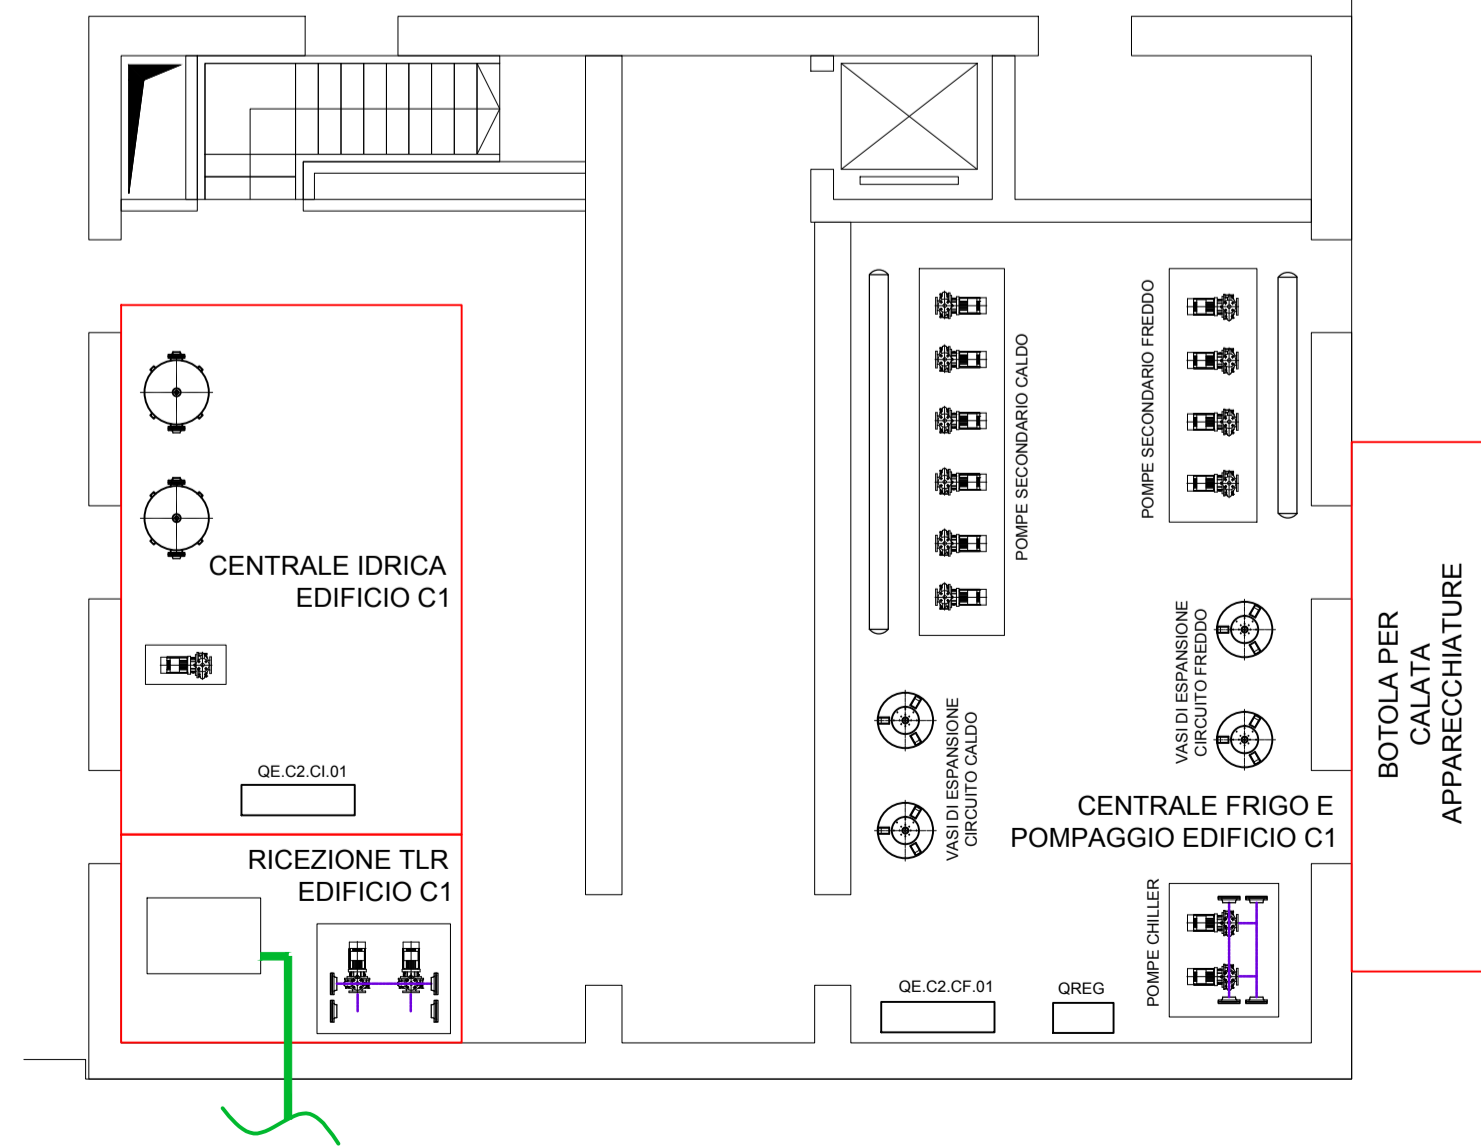

# EDIFICIO C2

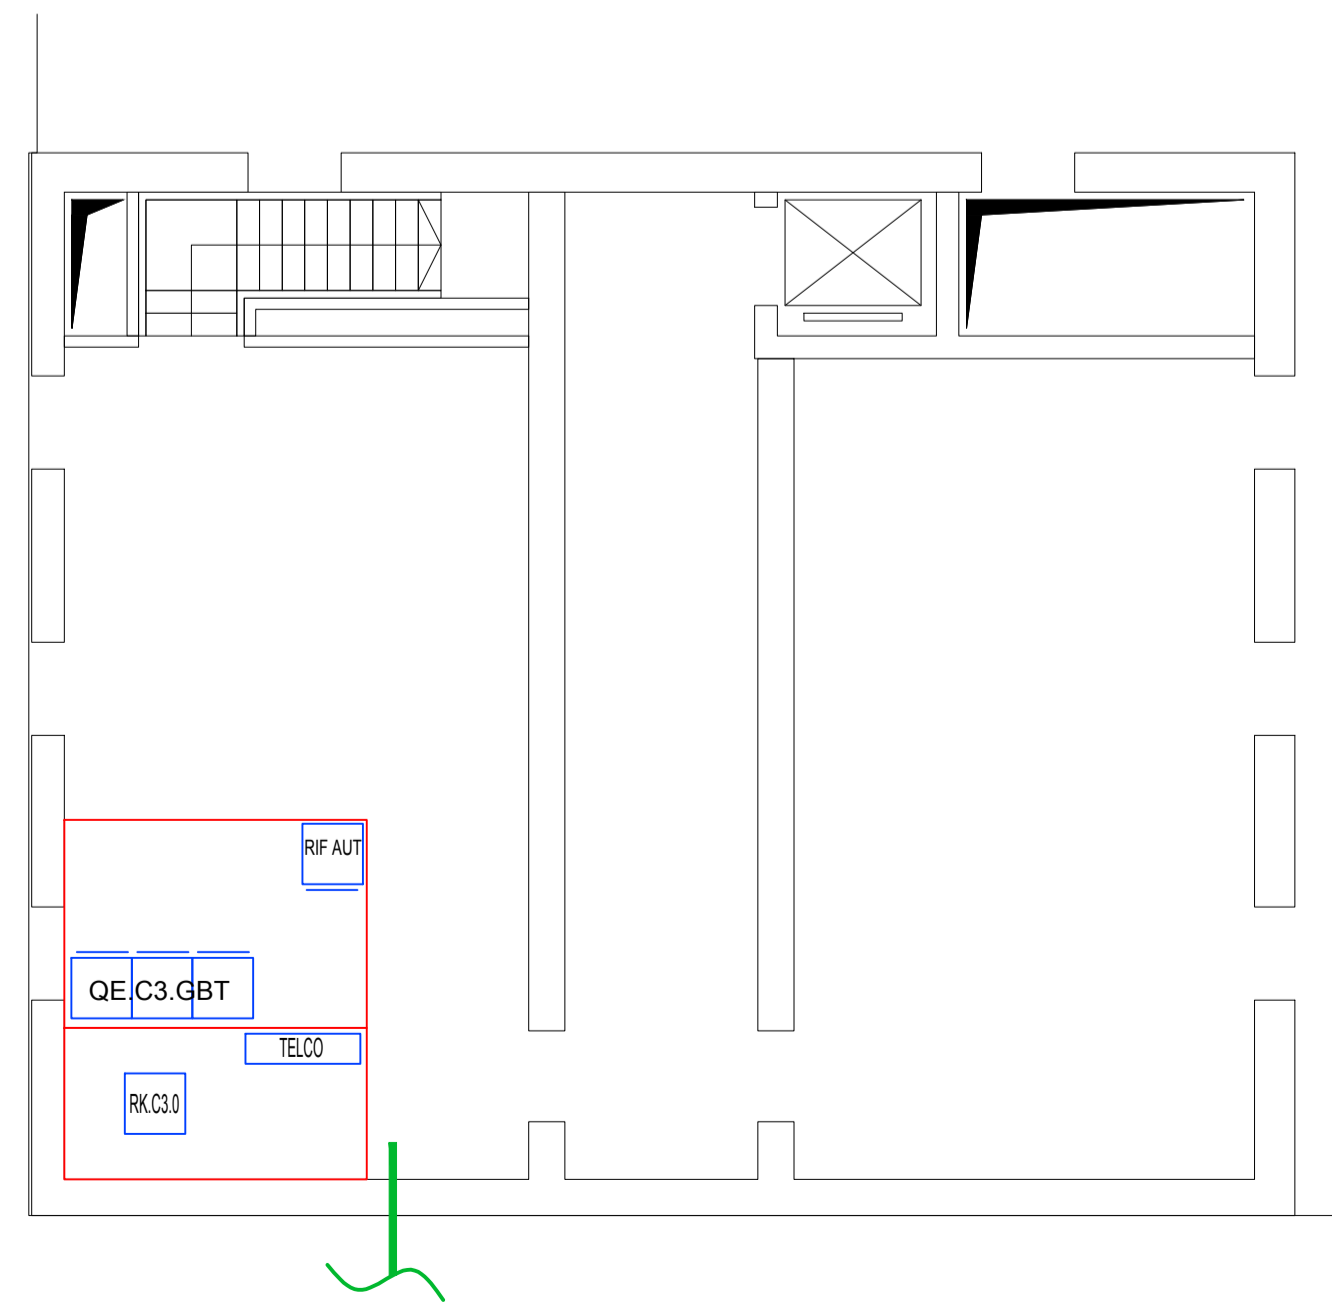

# EDIFICIO C1

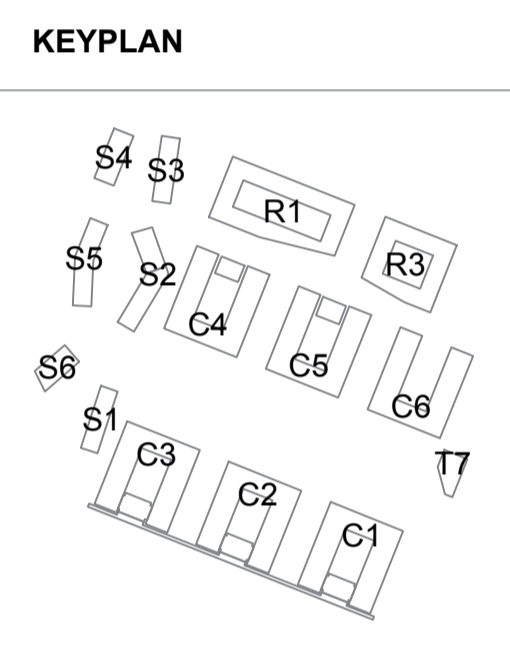

**Comune di Milano**  
**Piano Attuativo**  
**Intervento di trasformazione dell'ex Caserma Mameli**  
**ATU-8-D**

**Cdp Immobiliare**  
 via Venezia 2 - 00187 Roma  
 tel 06 4211611  
 fax 06 42116227

**PROGETTO**  
 Verifica della Progettazione Preliminare

**PROGETTISTI**  
**onsitestudio**  
 onsitestudio s.r.l.  
 via Cesare Cesarano, 14 - 20154 milano  
 t +39 02 36754805 - f +39 02 36754804

**CONSULENZA E VALUTAZIONI STRUTTURALI**  
**MILAN INGEGNERIA**  
 ing. MAURIZIO MILAN  
 mameli@buromilan.com

**CONSULENZA PROGETTO DI RESTAURO**  
**ARCH. ROSSELLA MOIOLI**  
 rossettamoioi@libero.it

**PROGETTO DEL PARCO**  
**STUDIO GIORGETTA**  
 Architetti Paesaggisti  
 Via Fiori Chian, 8 - 20121 Milano  
 t +39 02 86 32 88 - f +39 02 99 98 78 53

**CONSULENZA GEOLOGIA**  
**STUDIO IDROGEOLOGICO**  
 geom. EFREM GHEZZI  
 stig@fastwebnet.it

**PROGETTO OPERE DI URBANIZZAZIONE E VAS E CONSULENZA ACUSTICA**  
**DEERNS ITALIA S.p.A.**  
 via Guglielmo Silva, 36 - 20149 Milano  
 t +39 02 36 16 78 88

**CONSULENZA AGRONOMICA**  
 dott. agronomo NICOLA NOÉ, PhD  
 Via Medardo Rosso, 19 - 20159 Milano  
 t +39 02 698100  
 c 333 3936425

**TITOLO ELABORATO**  
 Planimetria indicazione locali tecnici

**ELABORATO N.**  
**I-PGW001**

AGG.	DATA	DESCRIZIONE AGG.	AUTORE	SCALA
00	03-02-2016	EMISSIONE PER APPROVAZIONE	AUTORE	1:100
01	GG/MM/AAAA	DESCRIZIONE	AUTORE	
02	GG/MM/AAAA	DESCRIZIONE	AUTORE	
03	GG/MM/AAAA	DESCRIZIONE	AUTORE	
04	GG/MM/AAAA	DESCRIZIONE	AUTORE	Documento firmato digitalmente da Giovanni Consonni (Deerns Italia) Marco Sangiorgio (CDP Investments Sgr)

**NOME FILE**  
 I-PGW001.DWG

**DATA**  
 03-02-2016