




1. LA PIAZZETTA ANTISTANTE LA EX CHIESETTA DI SAN CARLO

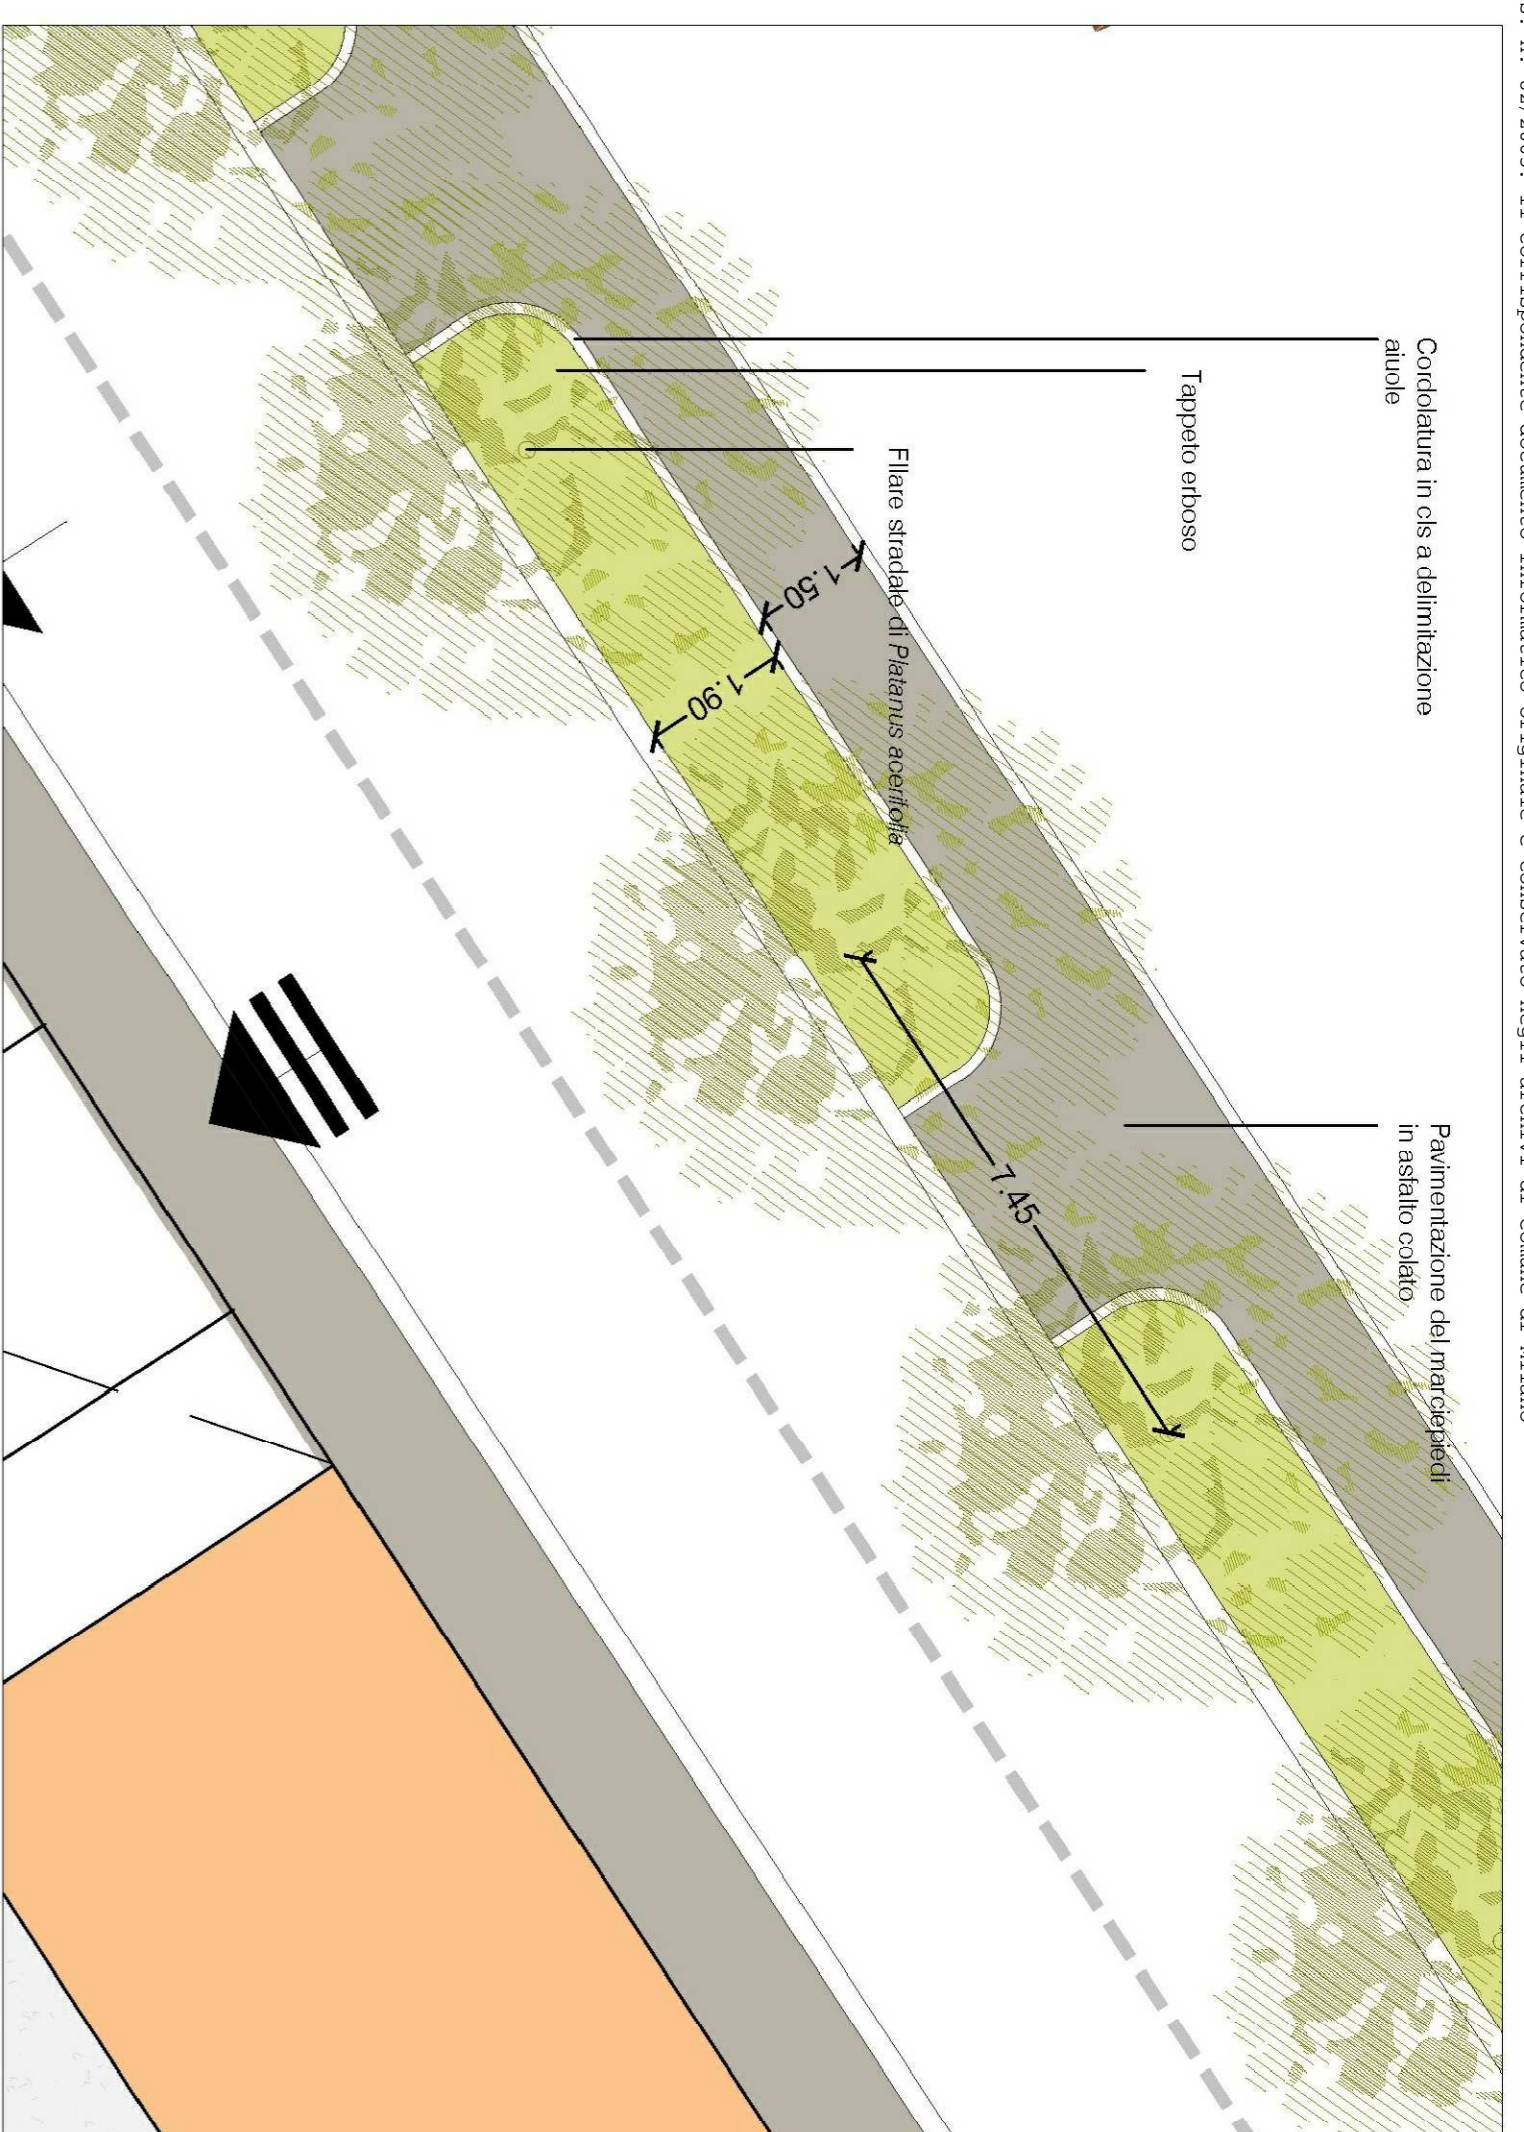

2. IL FILARE ALBERATO SU VIA MACCONAGO

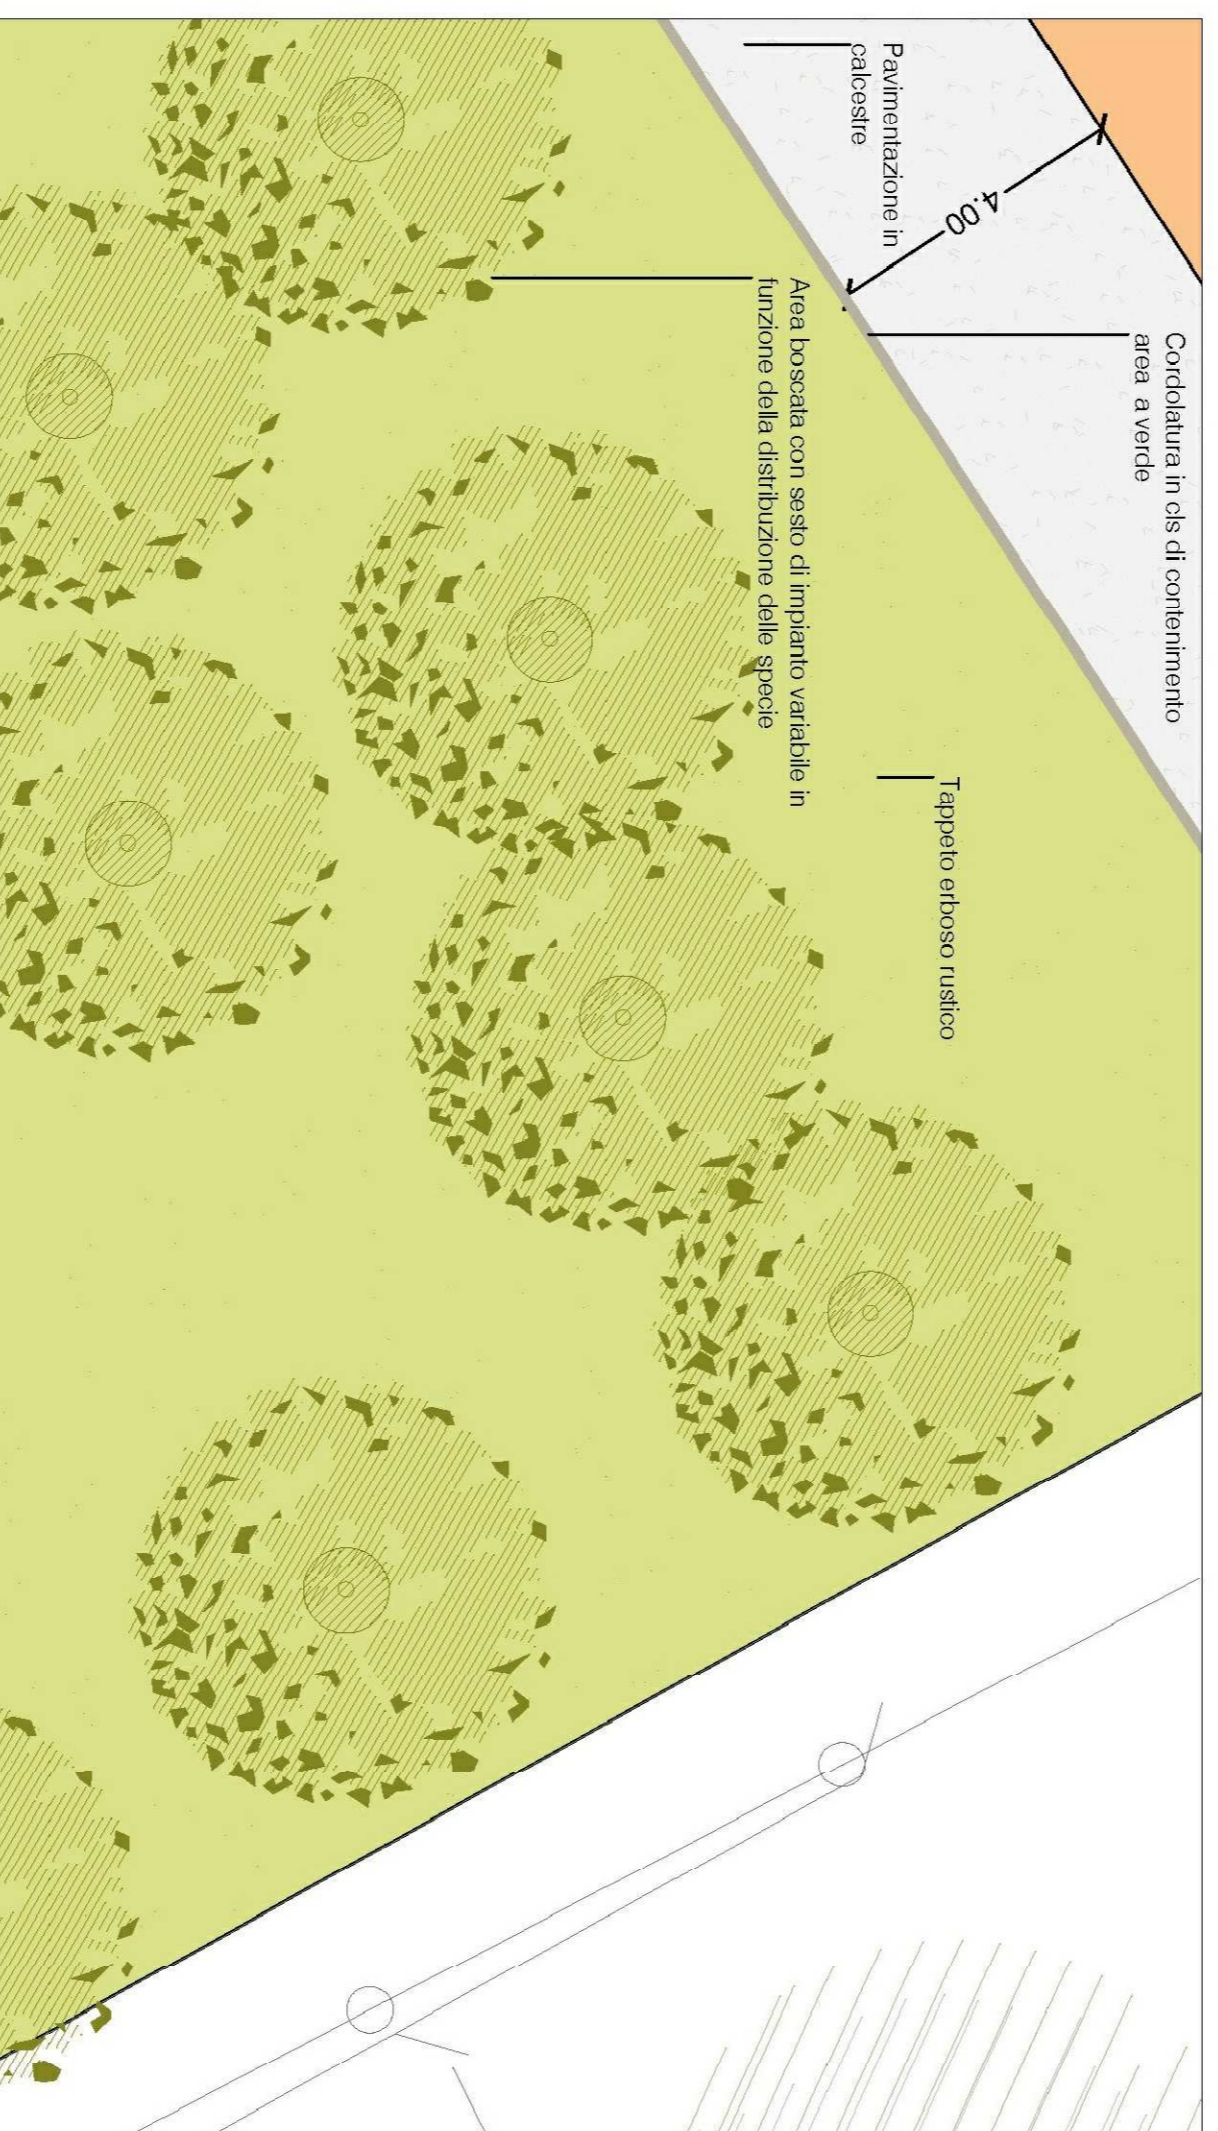


3. L'AREA A VERDE ATTREZZATO

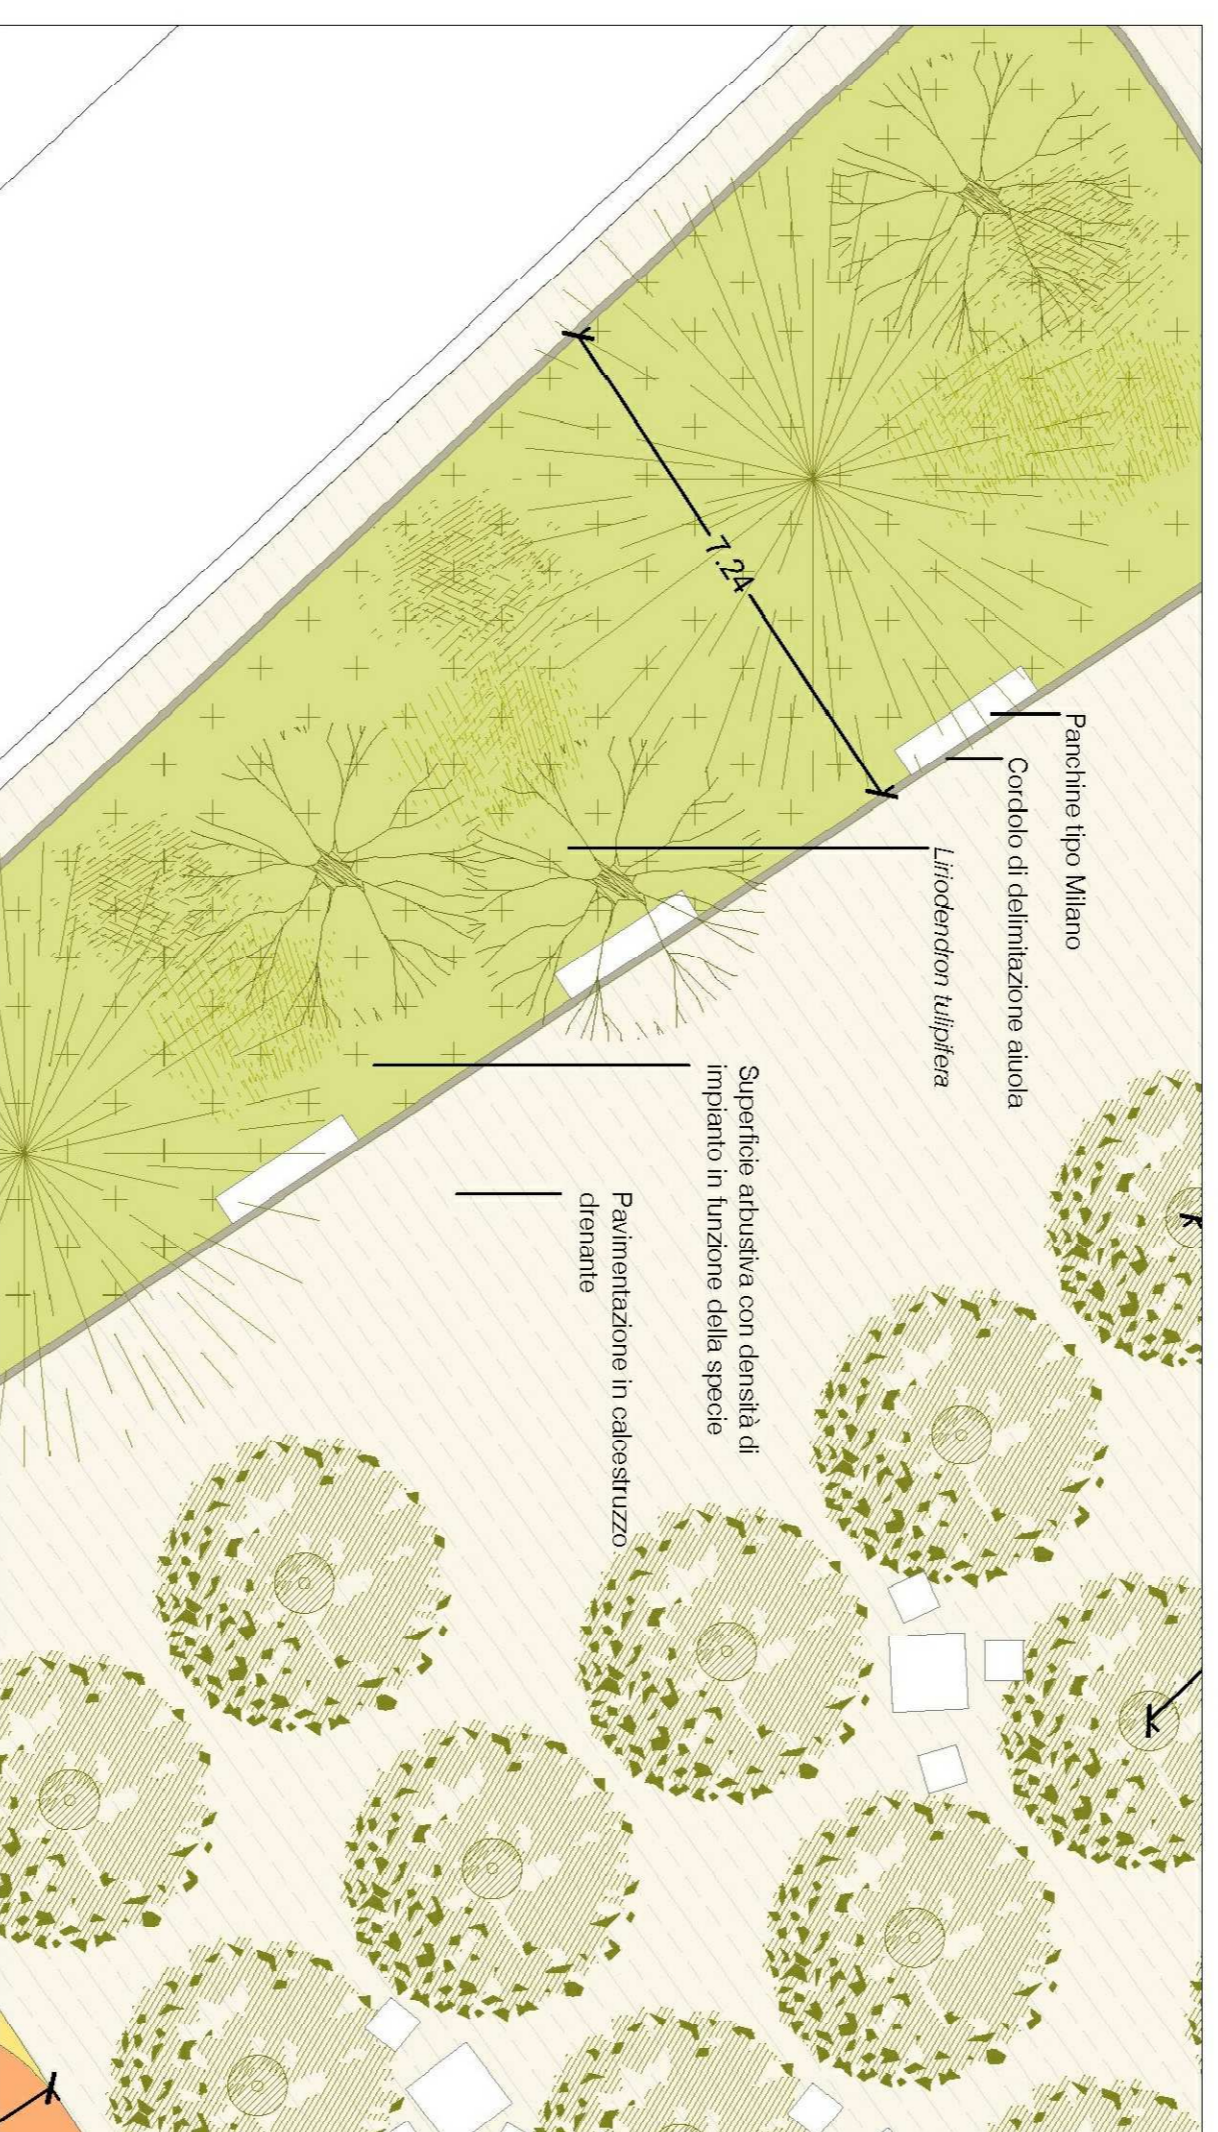

4. IL PARTERRE DELLA PIAZZA



5. LA PIAZZA ALBERATA

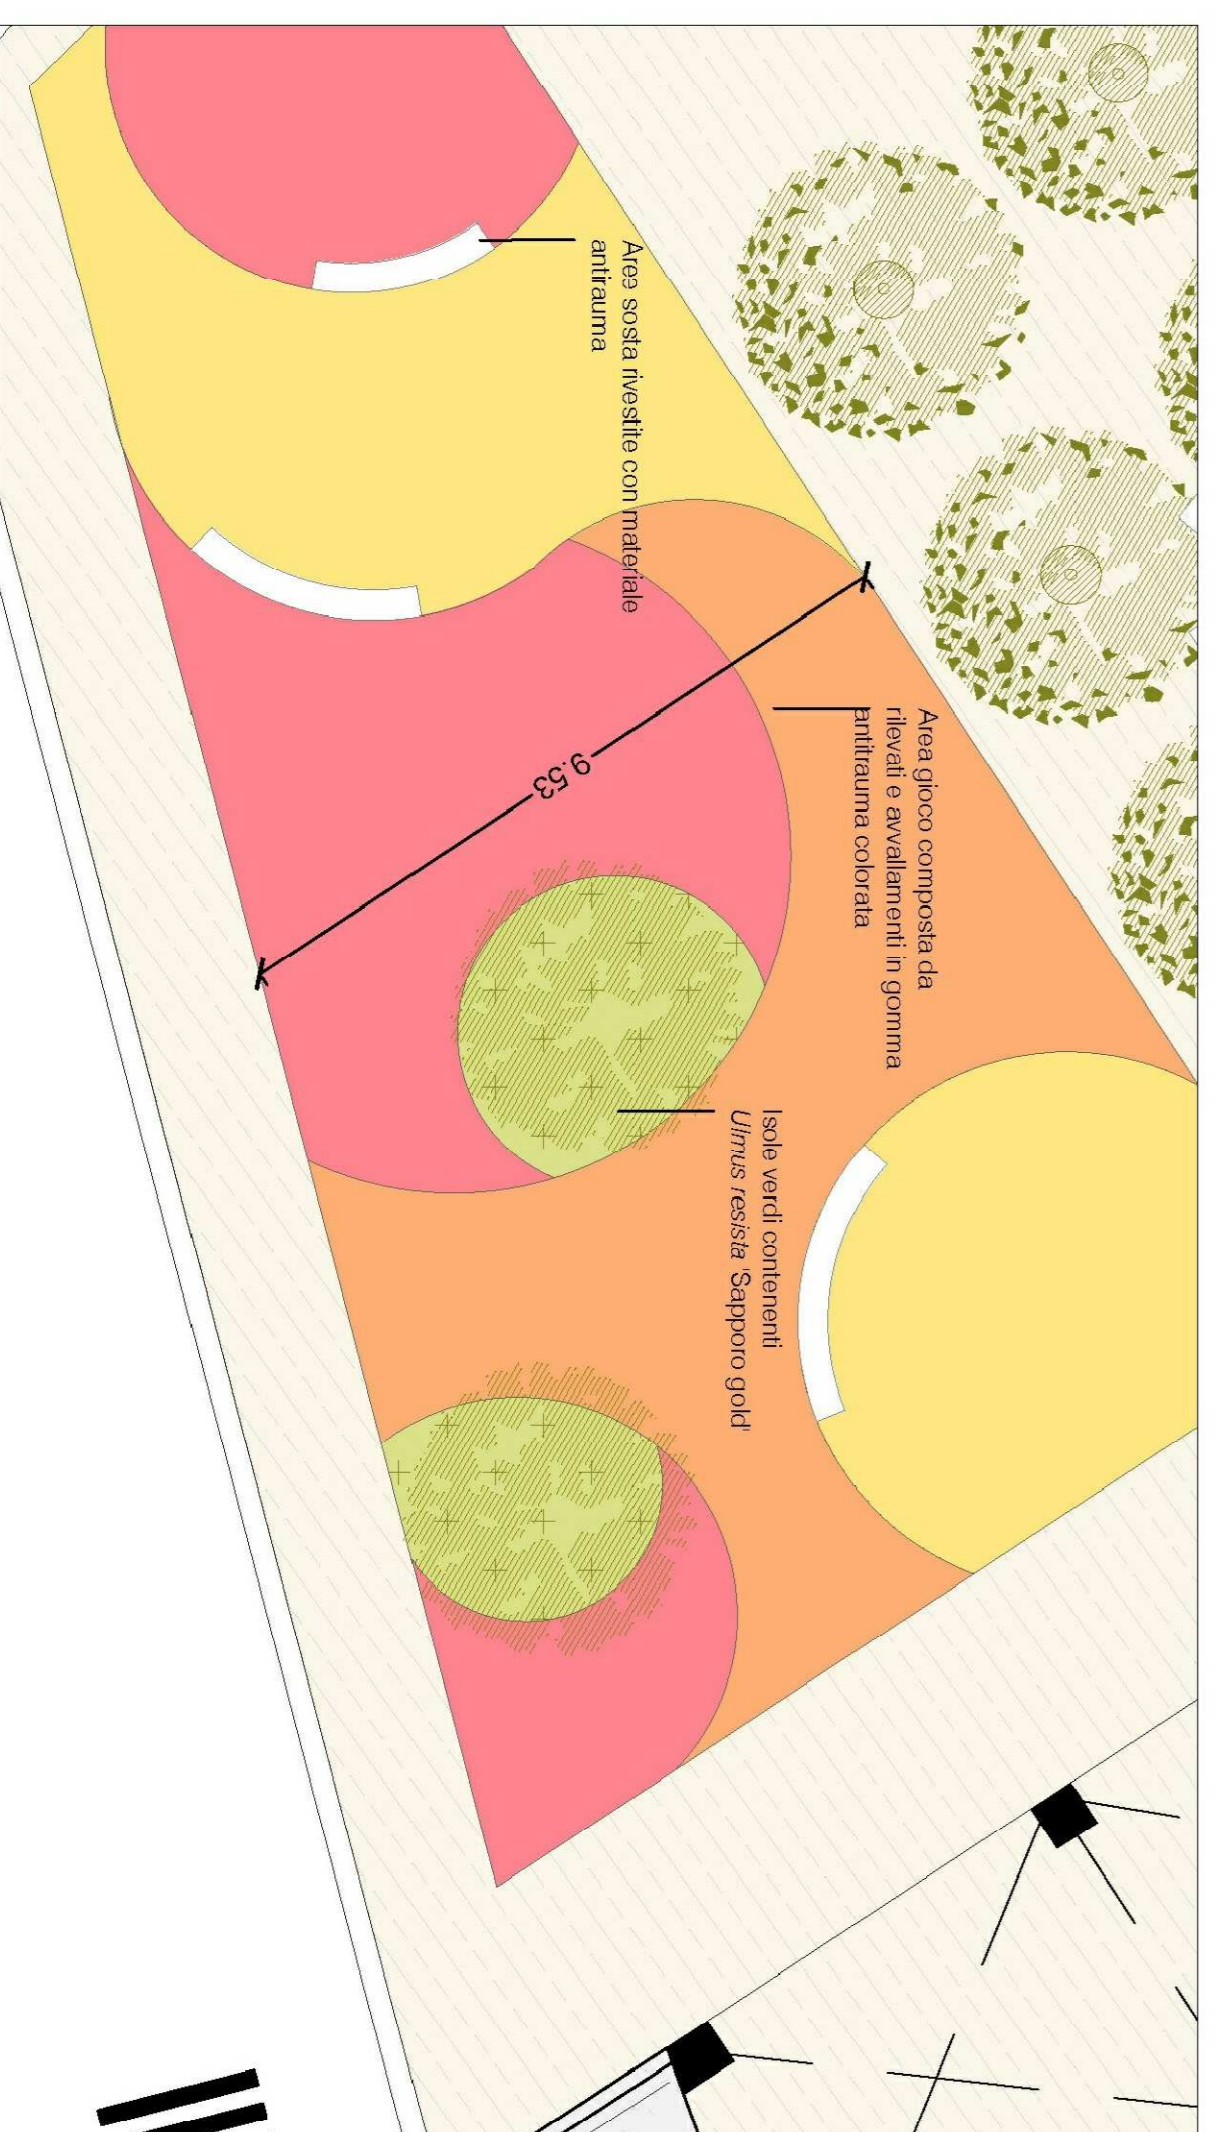

6. L'AREA GIOCHI



KEY PLAN



COMUNE DI MILANO  
VIA MACCONAGO 24-36

PROGRAMMA INTEGRATO DI INTERVENTO AI SENSI DELLA L.R. 12/2005

Opere:

**30**  
OPERE DI URBANIZZAZIONE SECONDARIA PAVIMENTAZIONI ED ESSENZE ARBOREE

Scala:

1:100  
Data: Aprile 2019

REV. DATA DIS. CONT. OGGETTO REVISIONE

PROGETTISTA

Proprietà:  
FONDAZIONE LEONARDO DEL VECCHIO  
P.zza San Fedele 2  
20121 Milano  
Progettista:  
Arch. Gian Primo Duro  
via San Martino 10  
20821 Veduggio (MI)  
Tel. 0362 7452  
gduro@dmnalli.it

RICHIEDENTE

PROGETTISTA

PROTOCOLLO