



PROGETTAZIONE

progettista Marco Prusicki  
collaboratori M.C.Casolo, V.Dotti,  
P.Ranci Ortigosa, F. Simonetti  
idrogeologia, idraulica e topografica  
F.Innocenti, R.Massara  
aspetti ecosistemici e agroforestali  
L.Bisogni, S.Malcevski, D.Pennati, A.Bianchi  
ingegneria strutturale  
F.Misdaris, M.Moncecchi, A.Pettinaroli

COMUNE DI MILANO- SETTORE VERDE E AGRICOLTURA

direttore di settore Manuela Loda  
responsabile del procedimento Alessandra Rossi  
delegato del commissario per la depurazione  
Cesare Salvetat





METROPOLITANA MILANESE S.p.A.

direttore dei lavori Franco Galli  
direttori operativi Osvaldo Cavignera,  
Alessandro Bianchi






PARCO AGRICOLO URBANO DELLA VALLE DELLA VETTABBIA

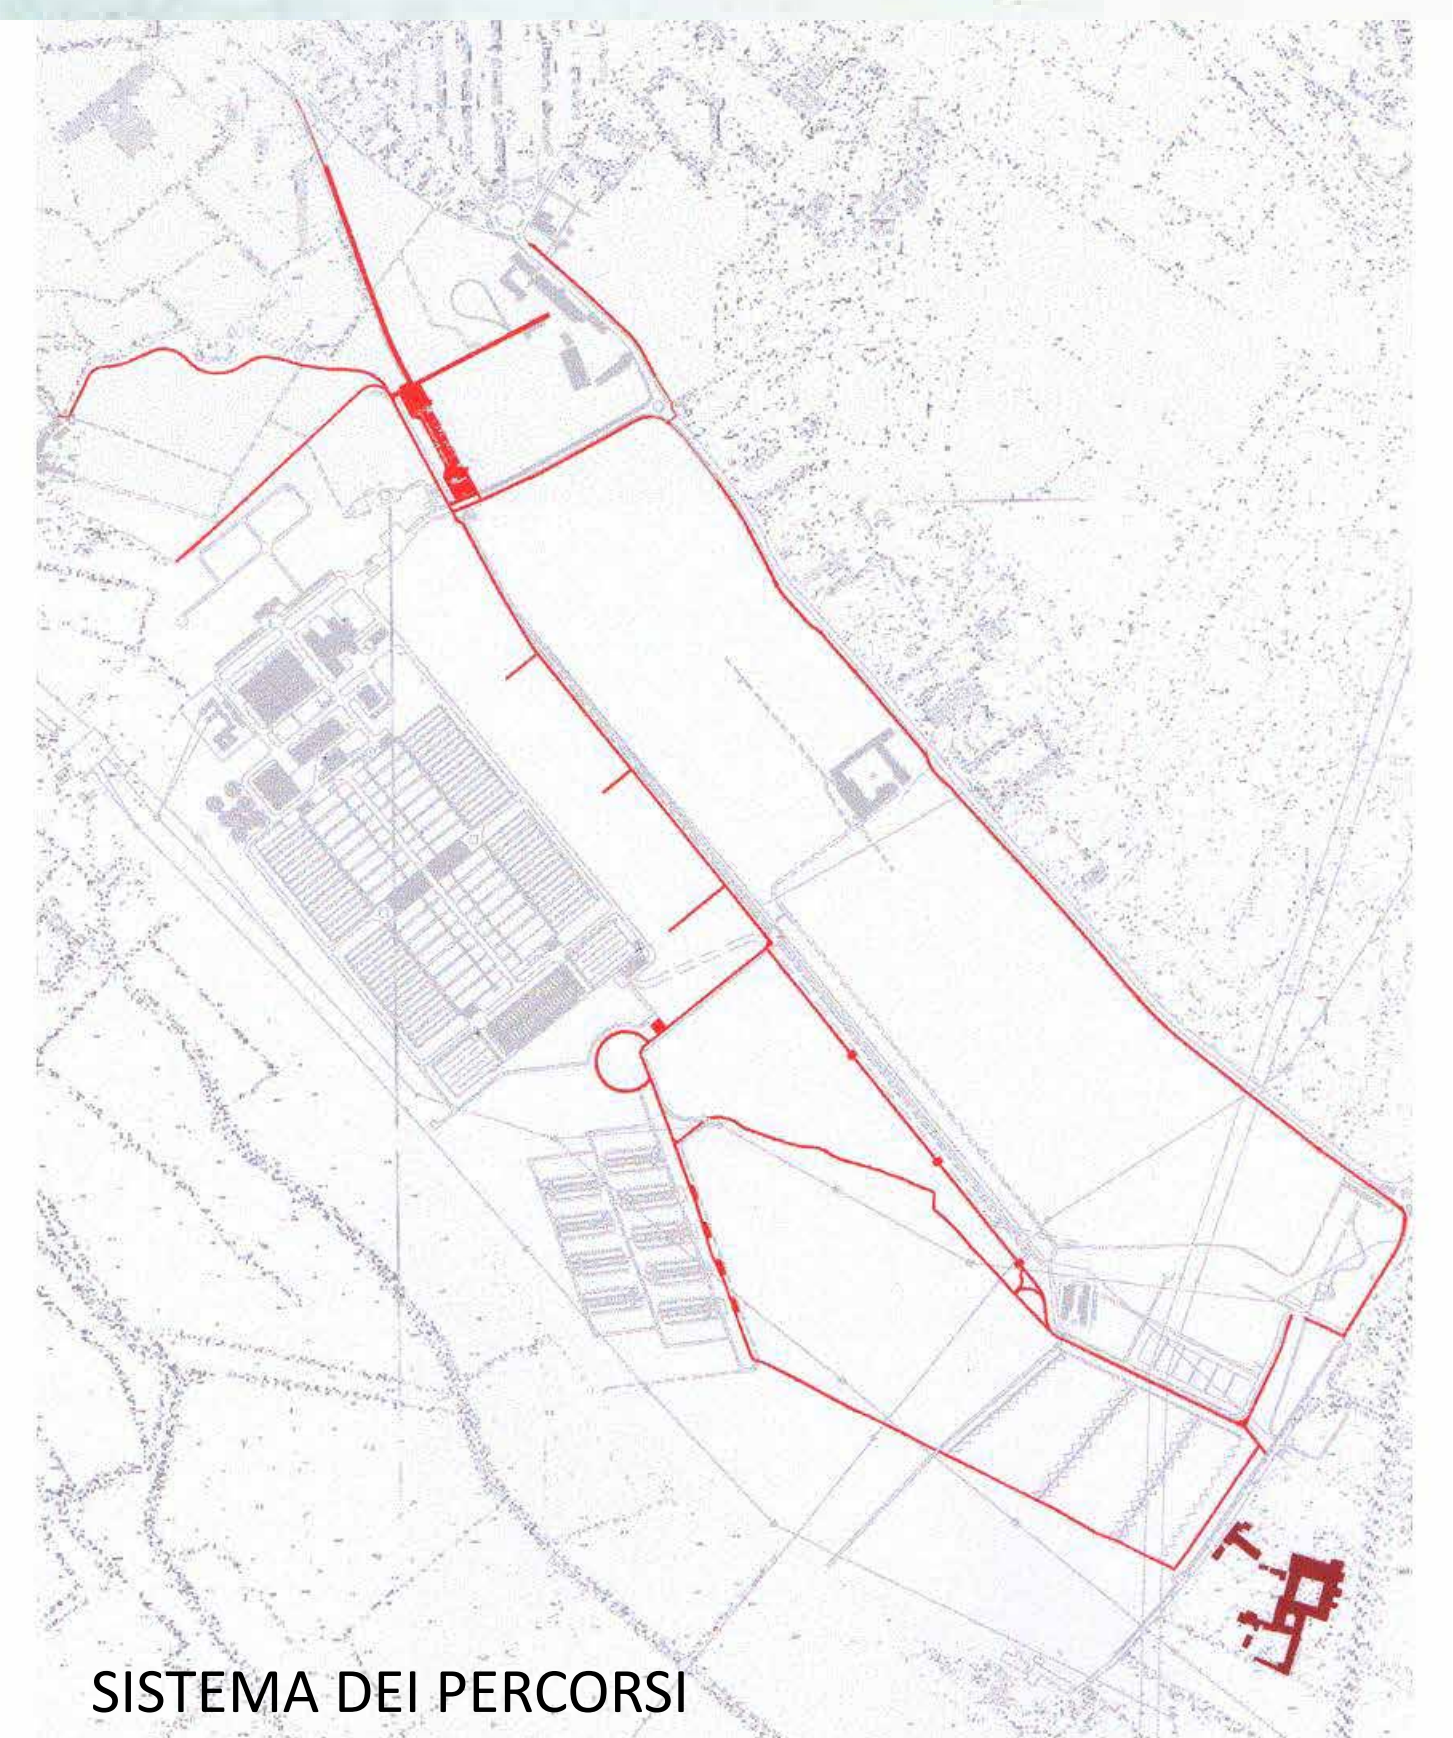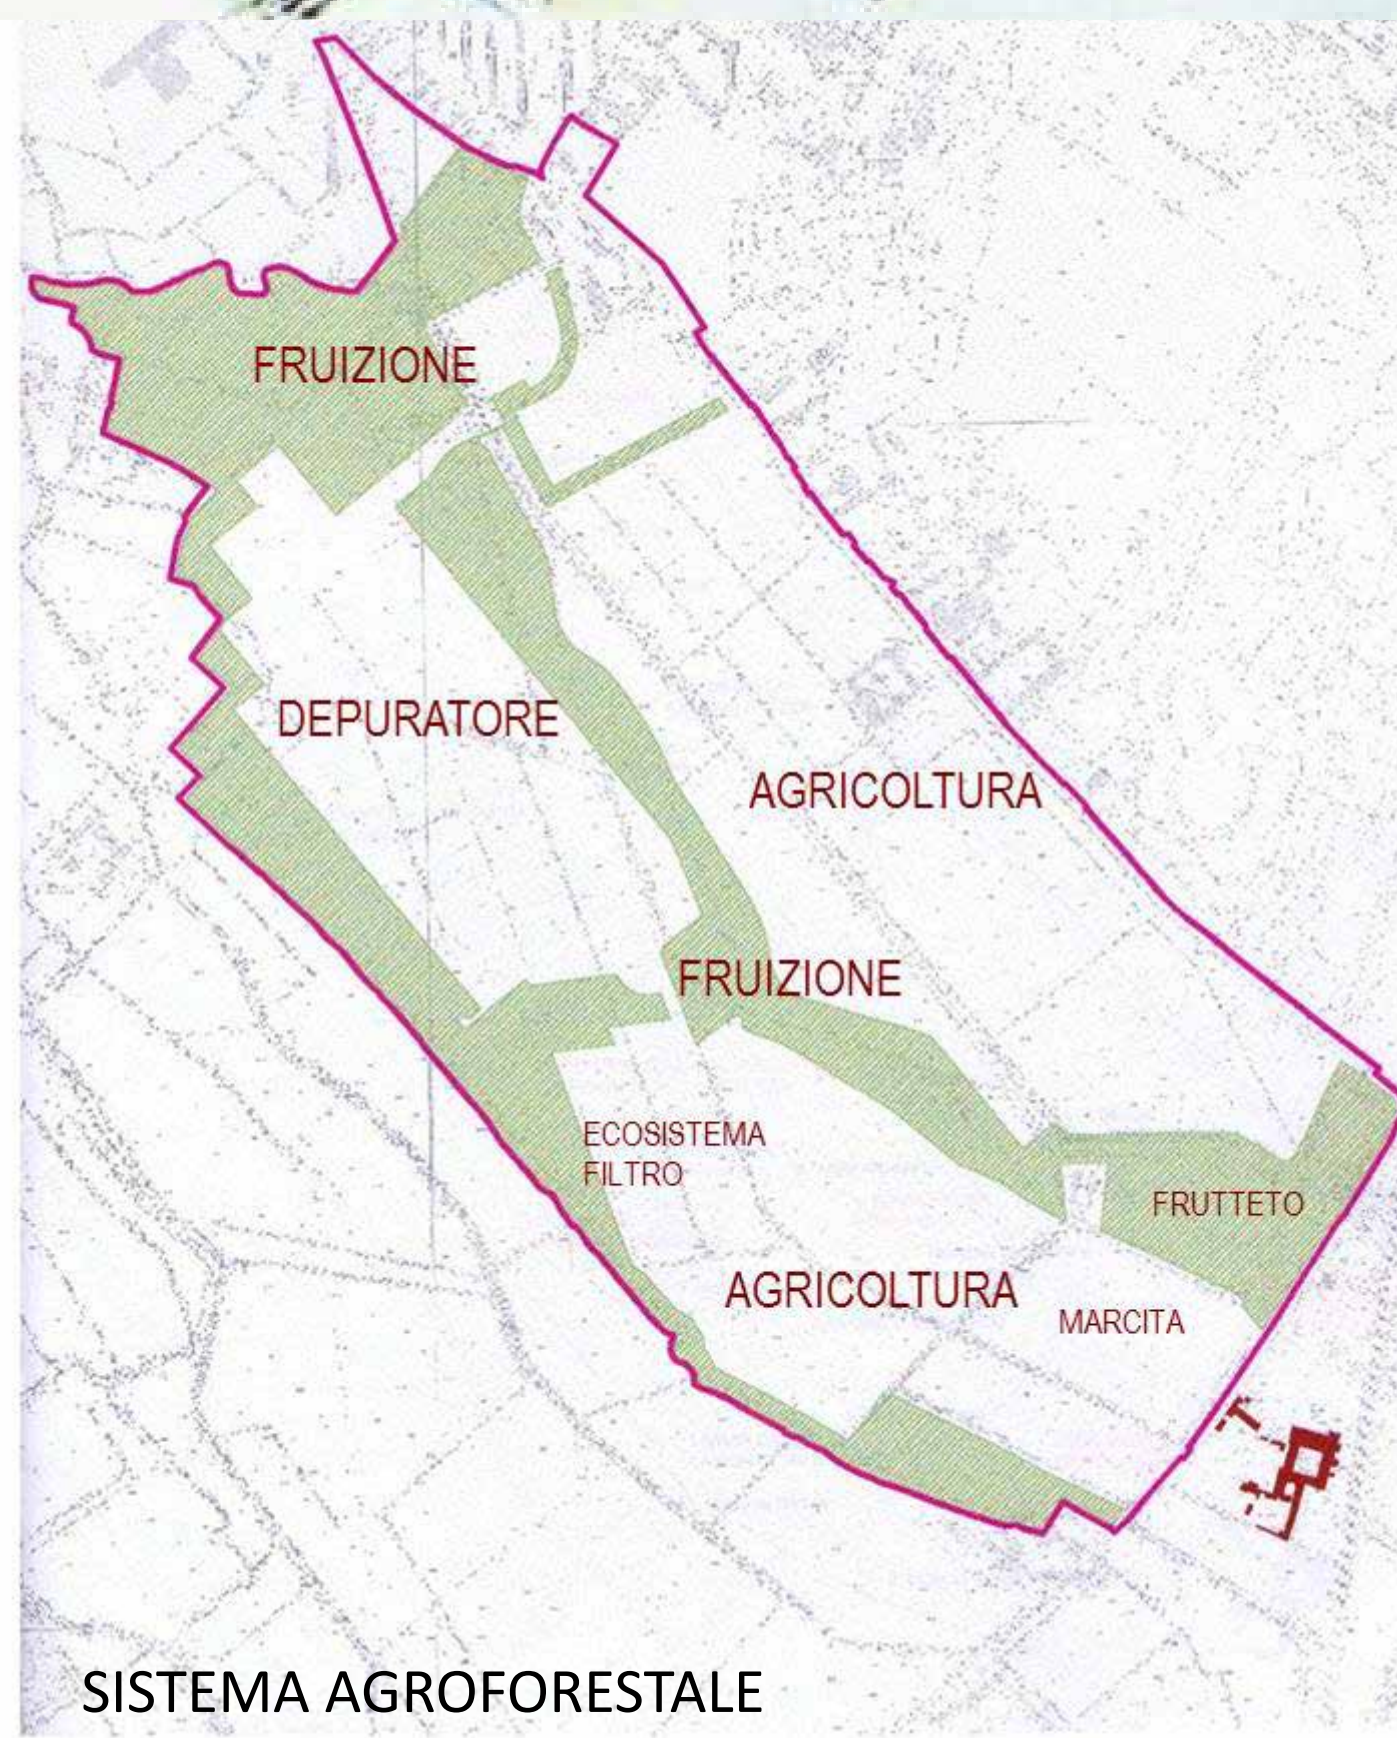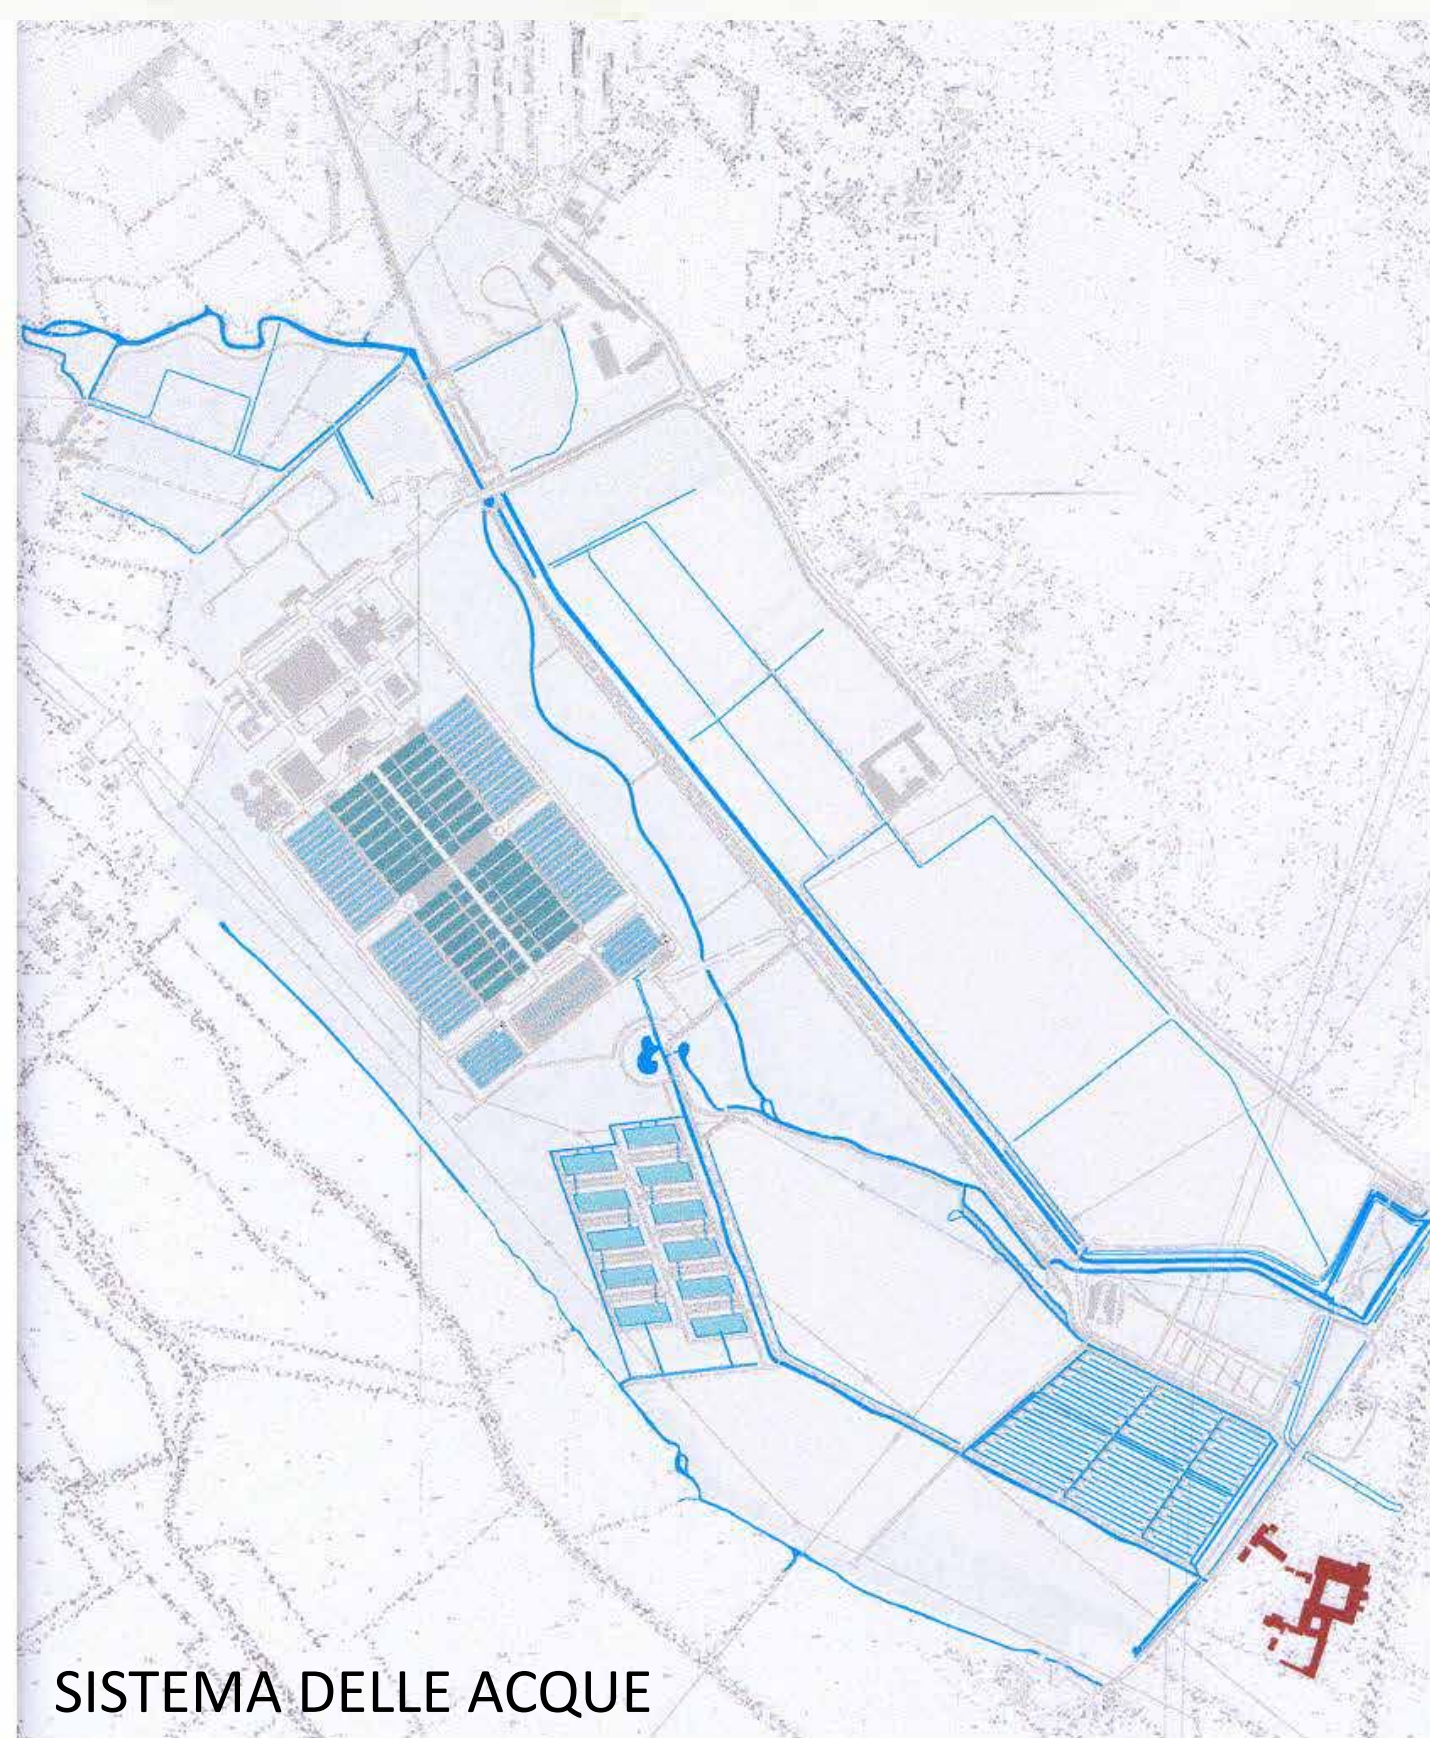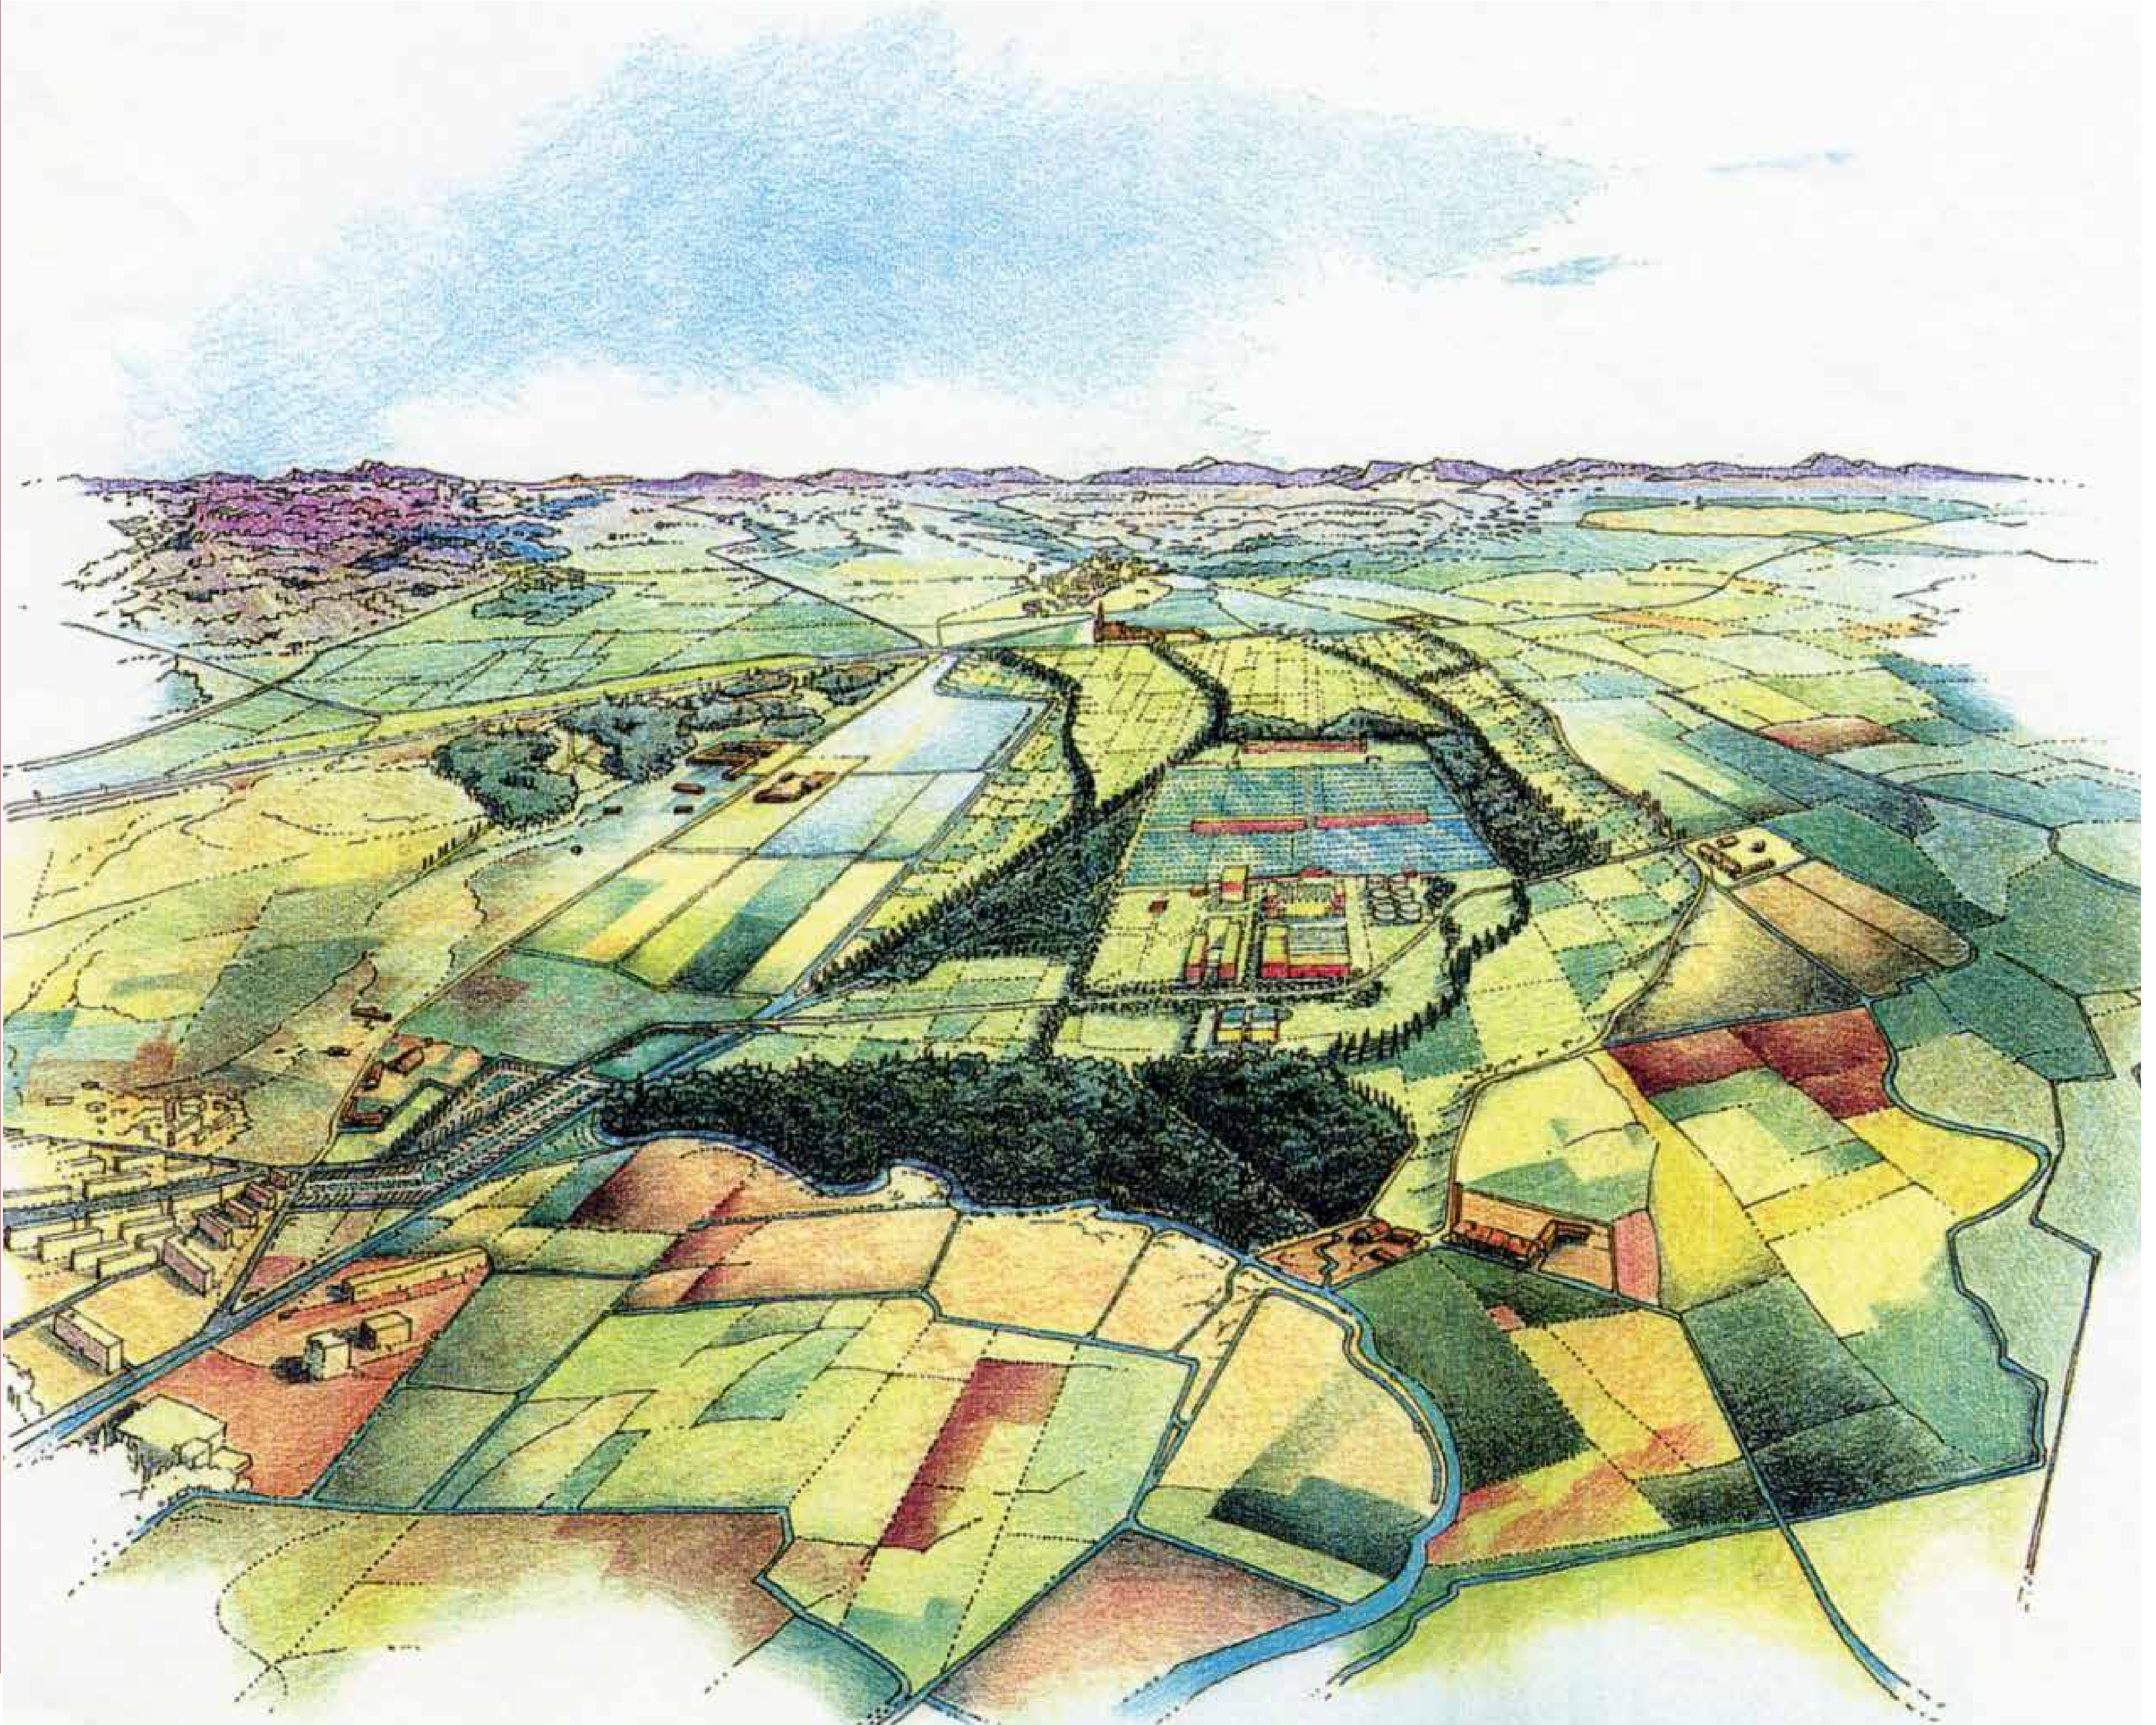



**IL BOSCO DELLA VETTABIA**

**IL NOCETO**

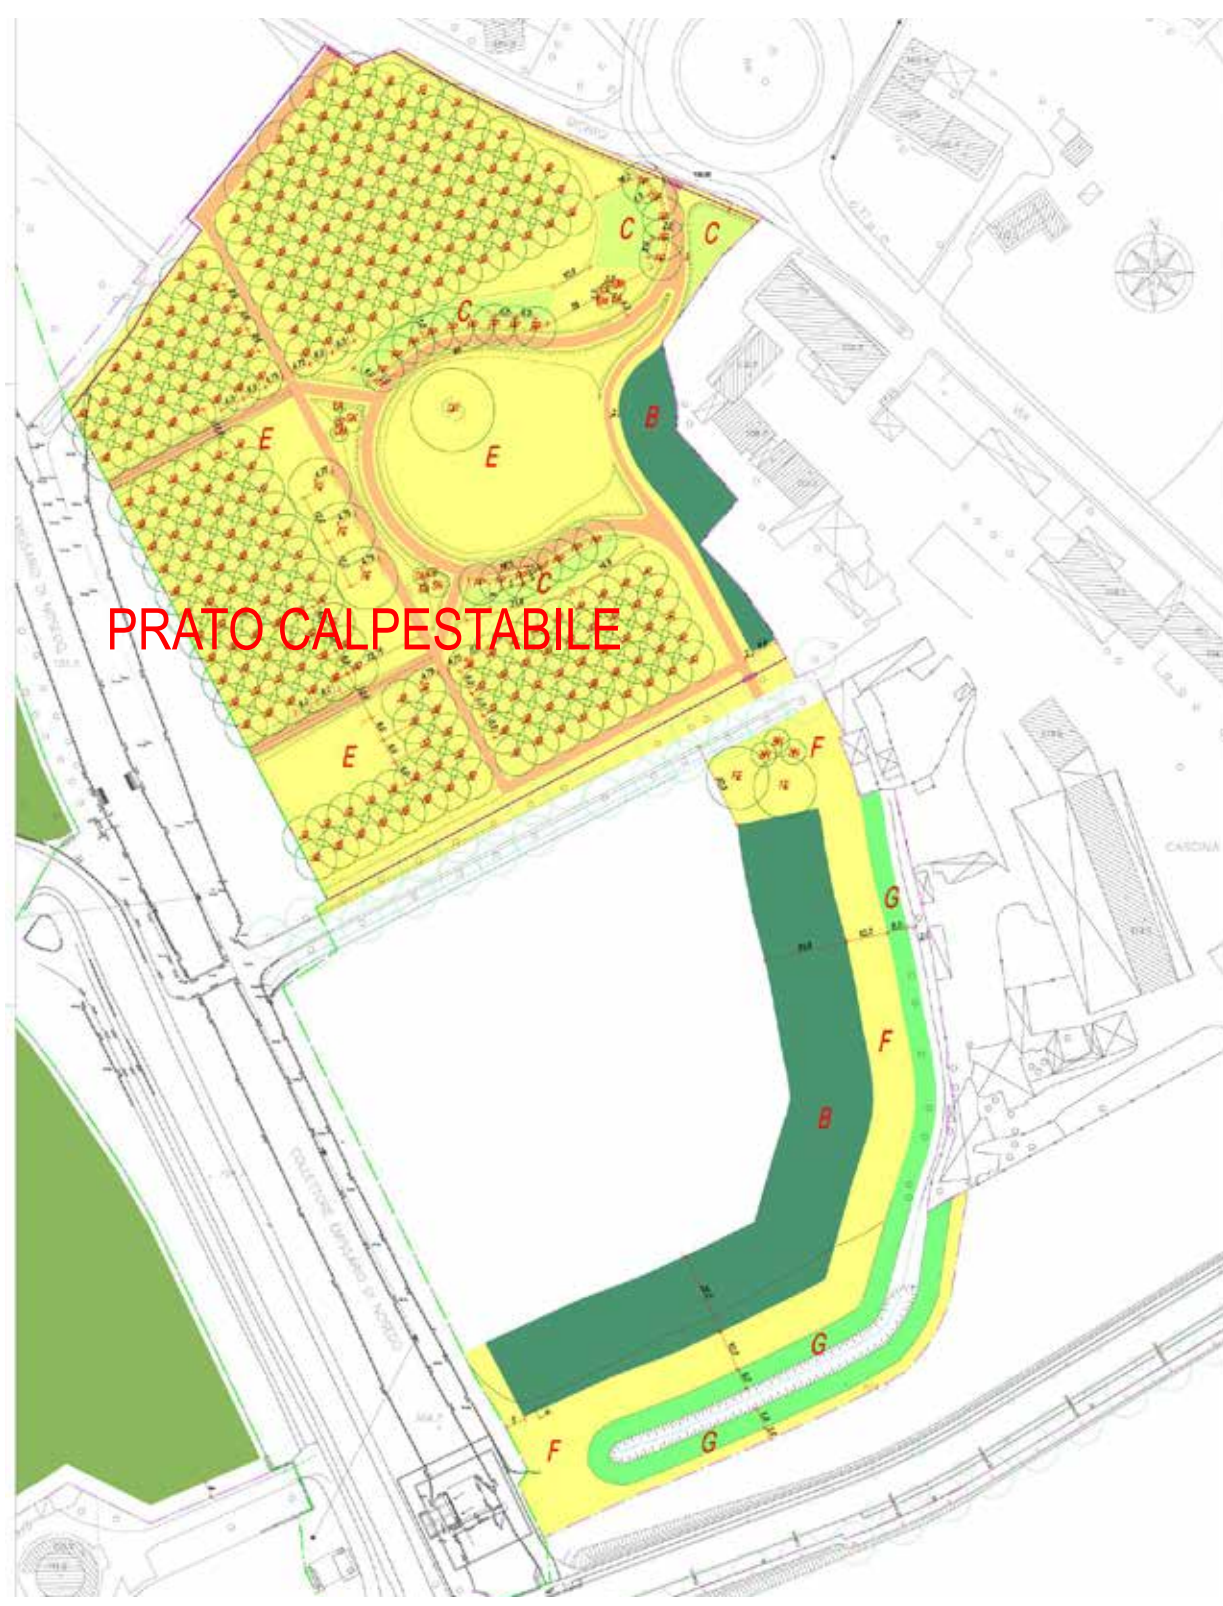





**LA ROGGIA DELL'ACCESSIO**

**IL BOSCO UMIDO ECOSISTEMA FILTRO**




PARCO AGRICOLA URBANO DELLA VALLE DELLA VETTABBIA

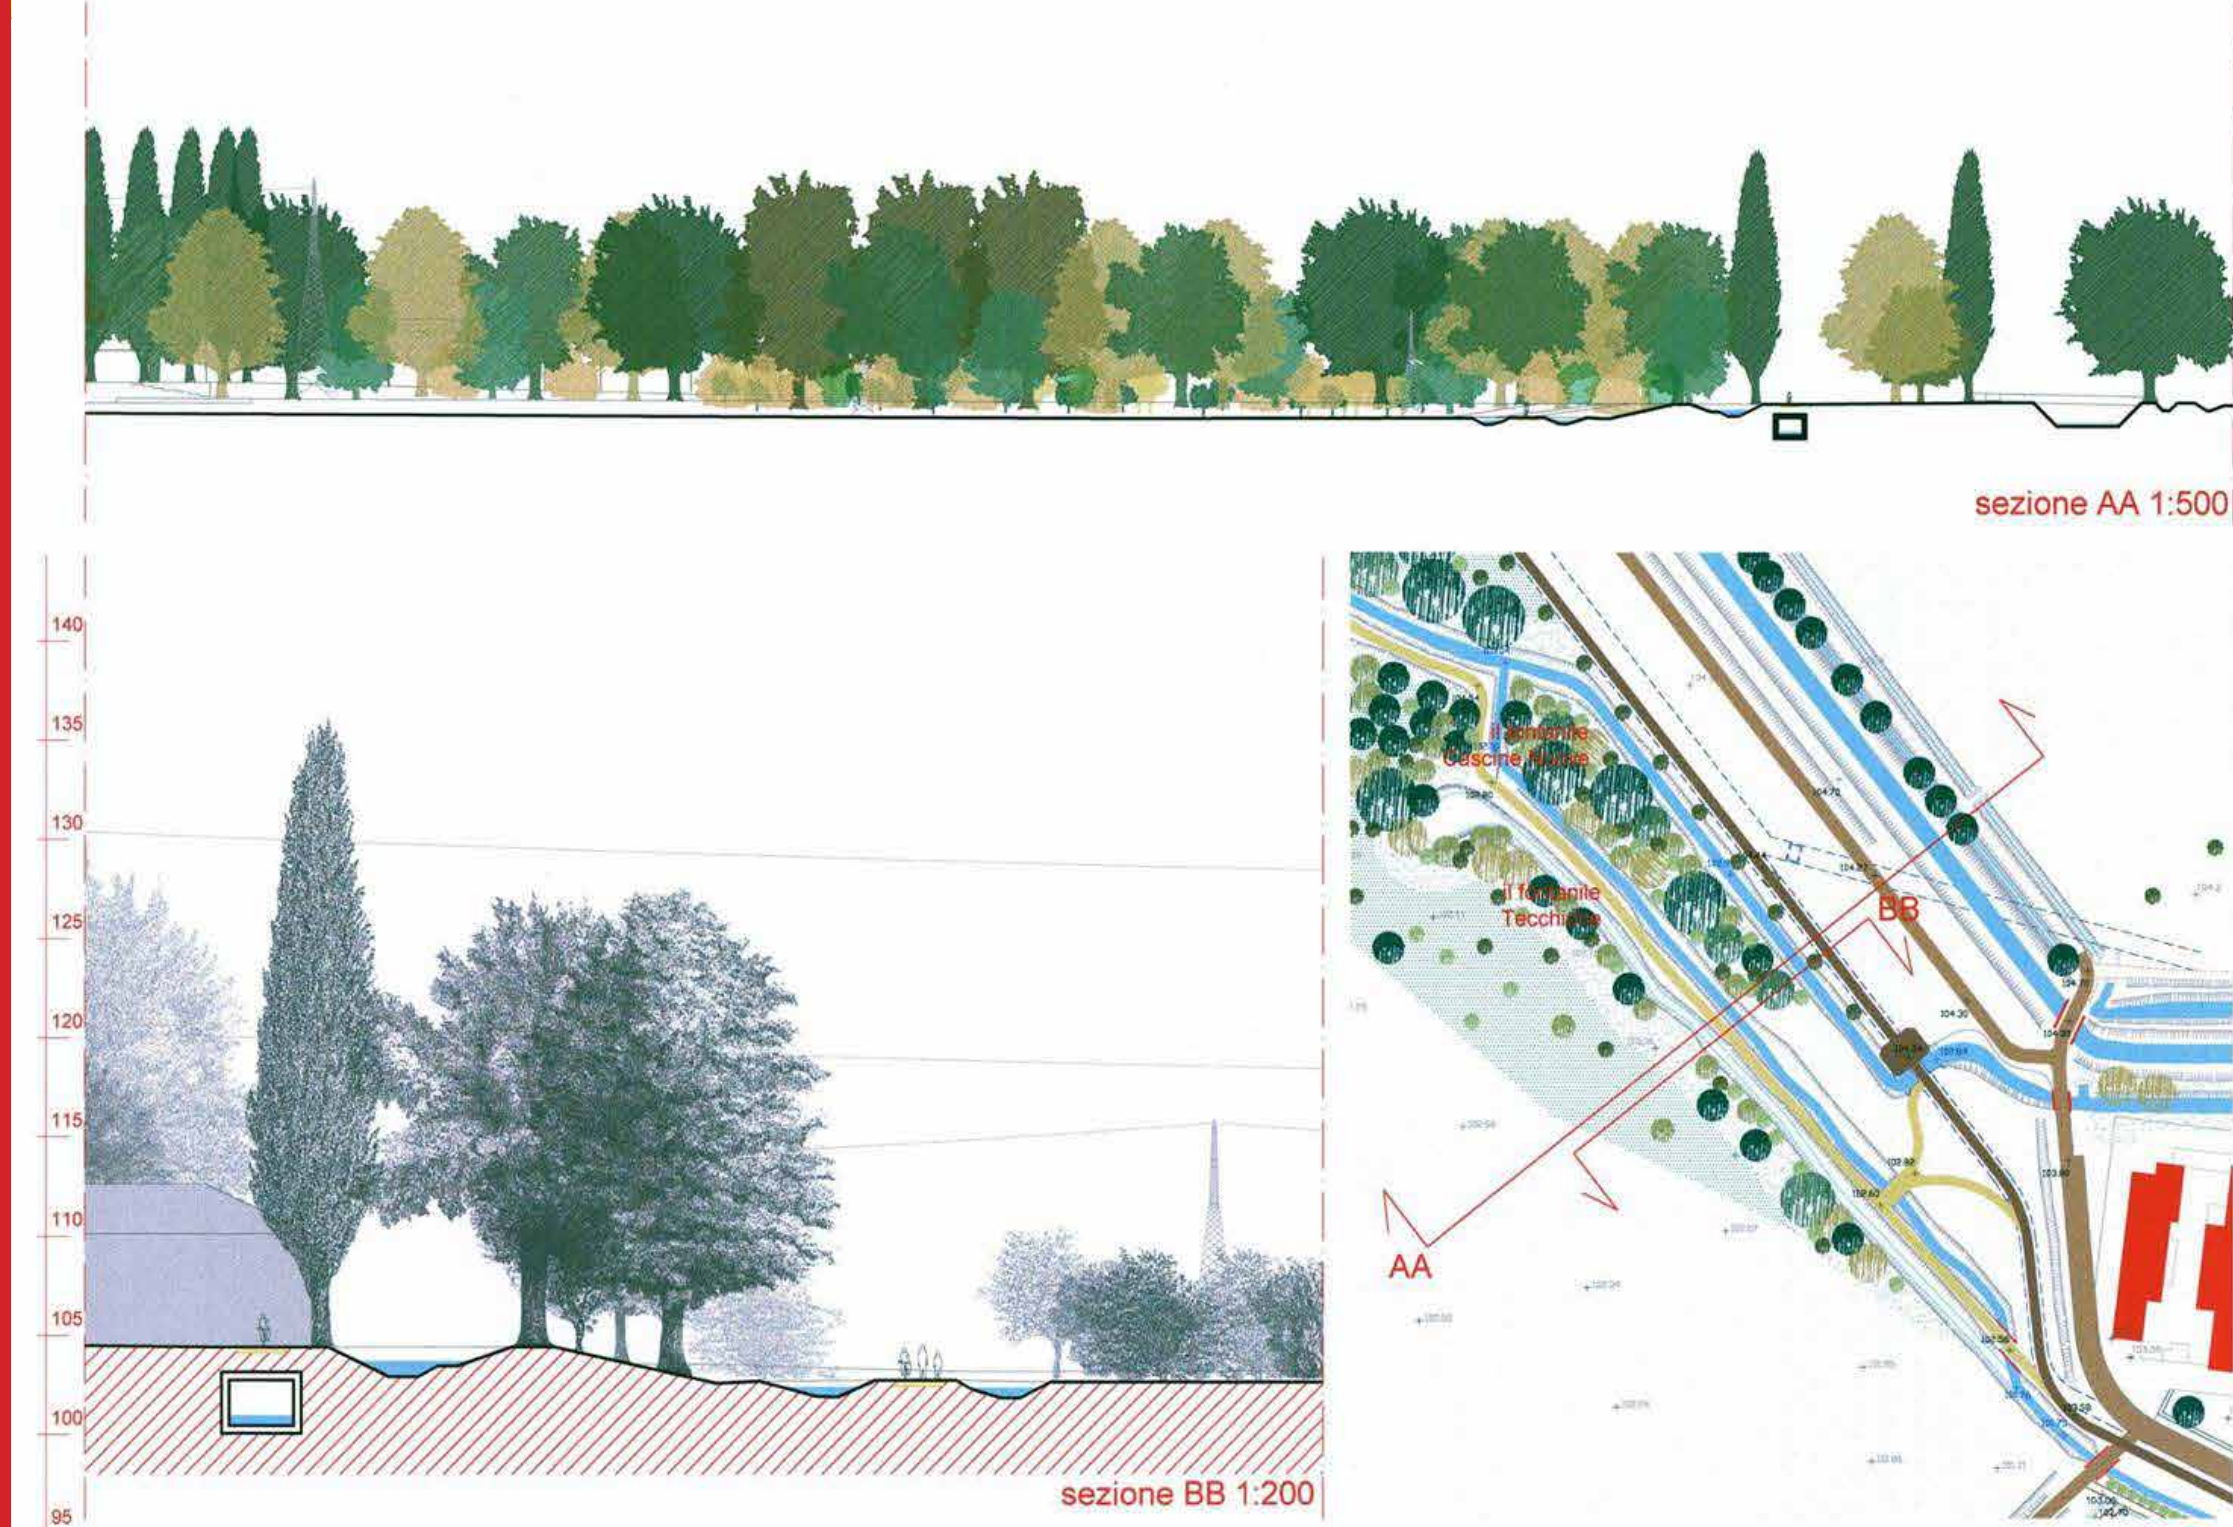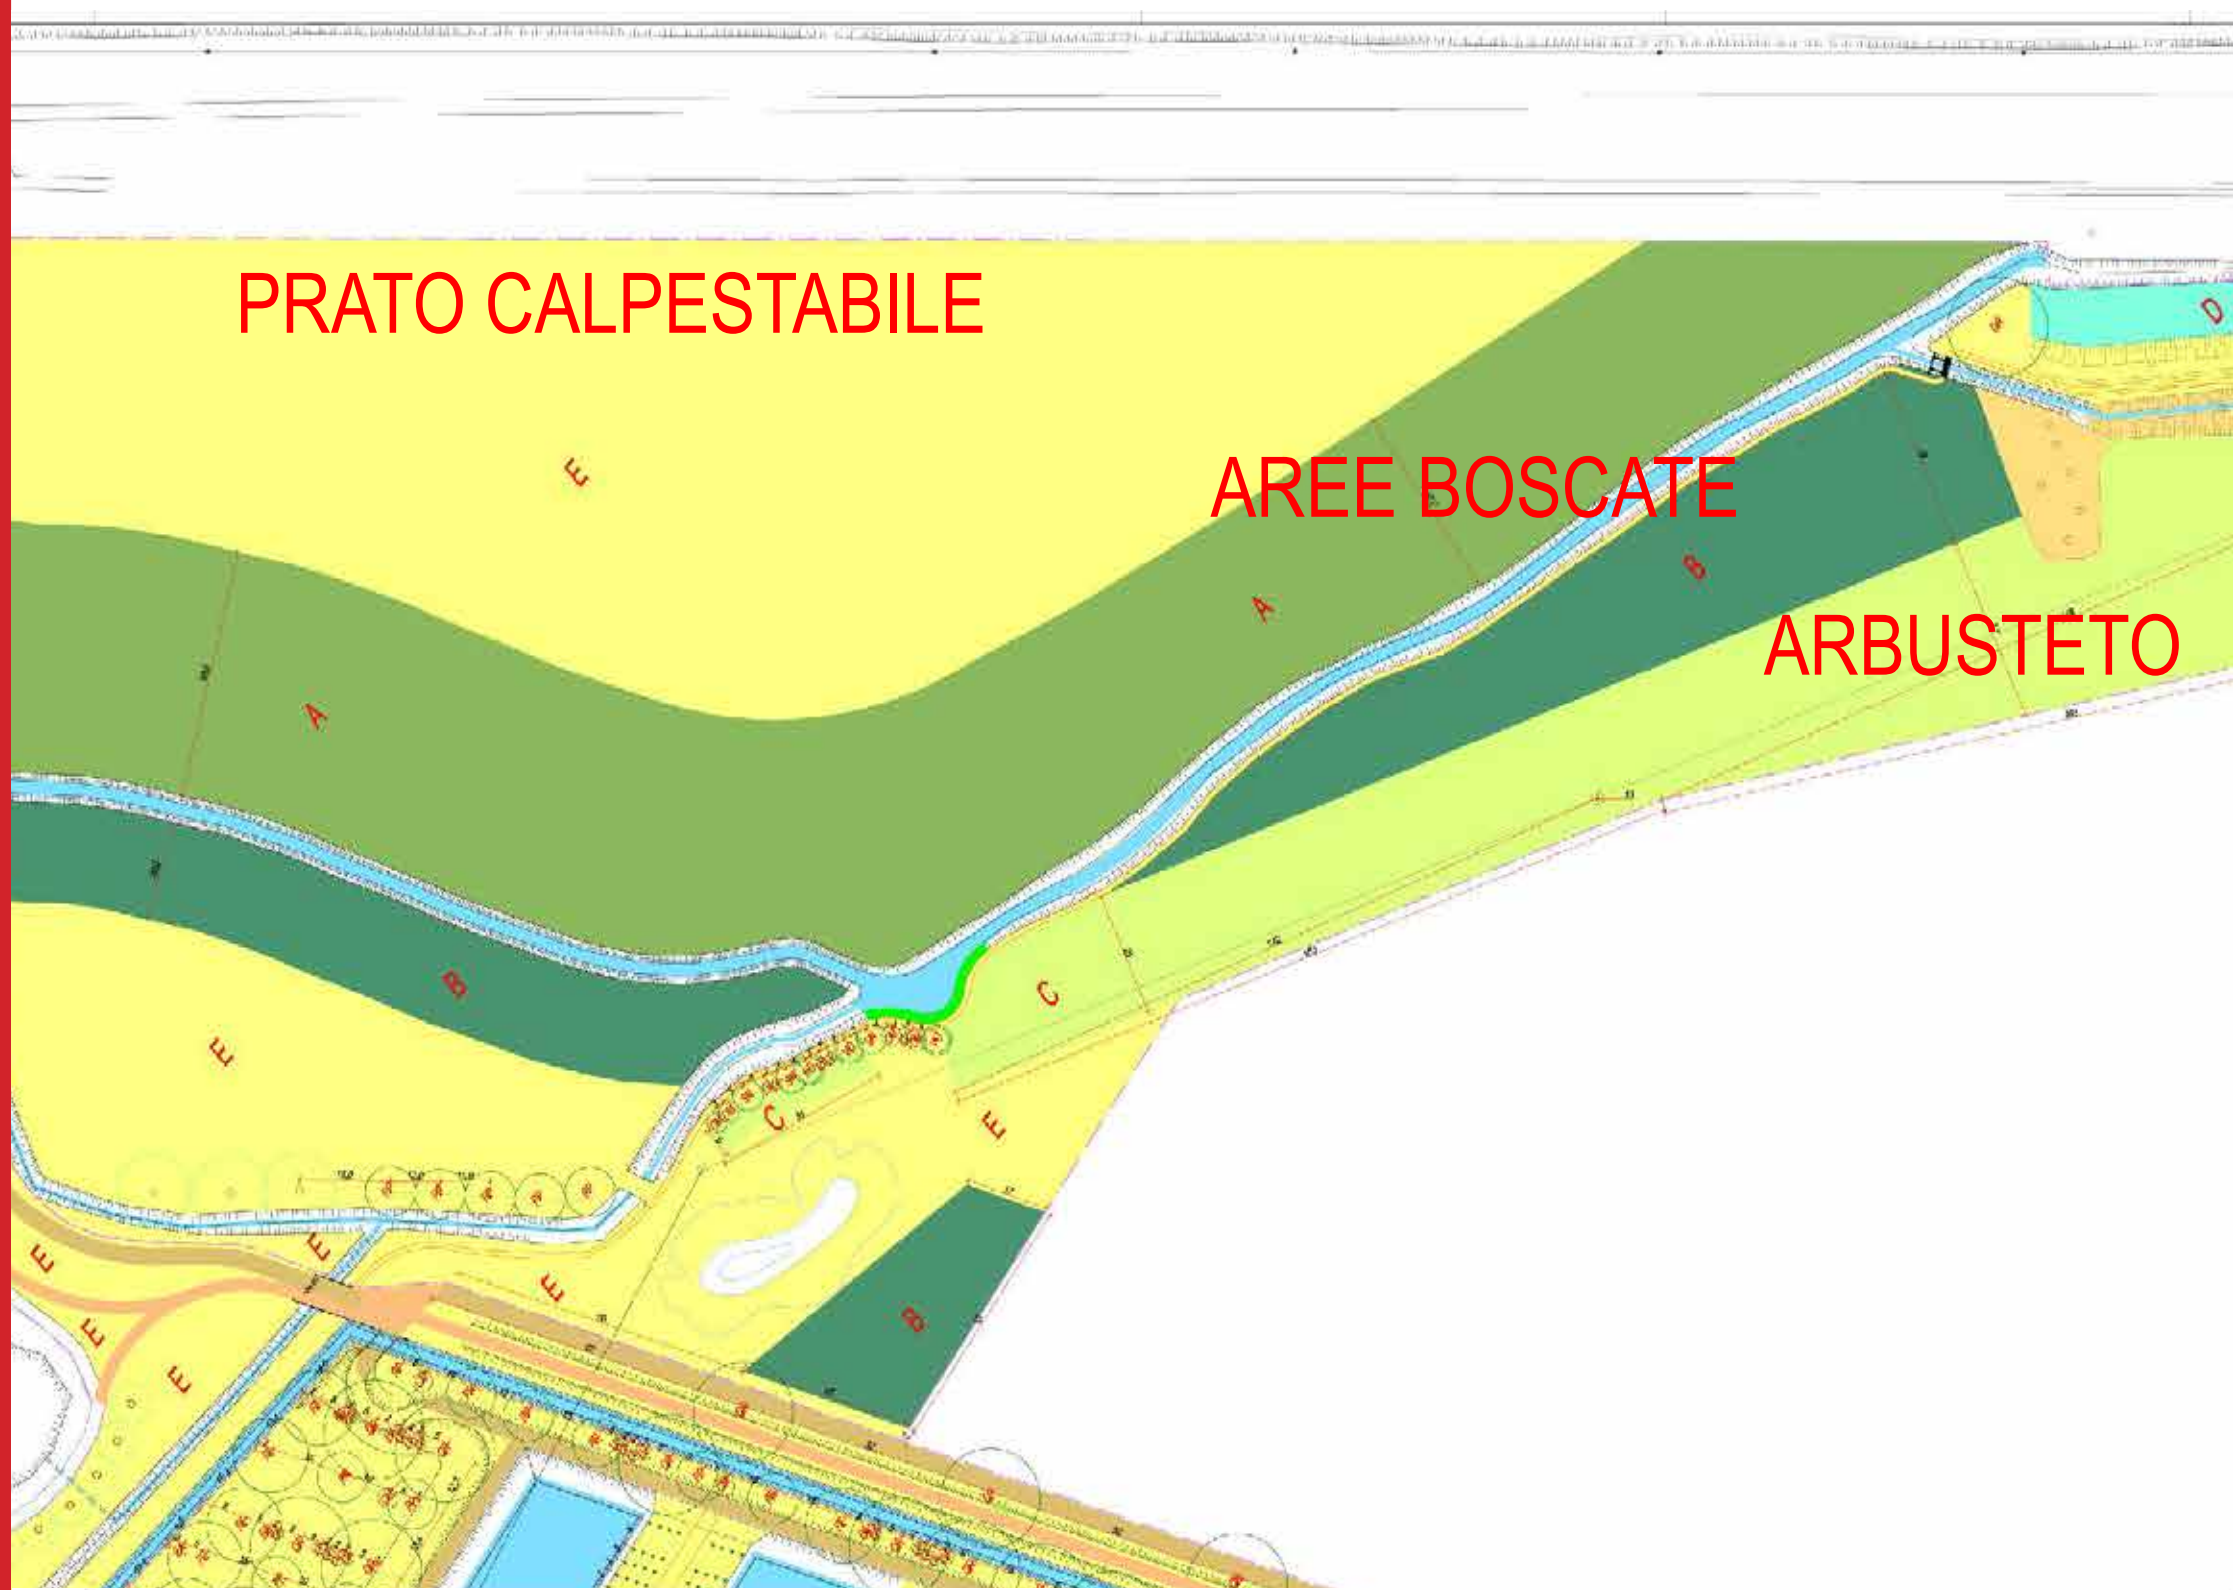




IL BOSCO DELLA GEROLA

LA MARCITA DI CHIARAVALLE

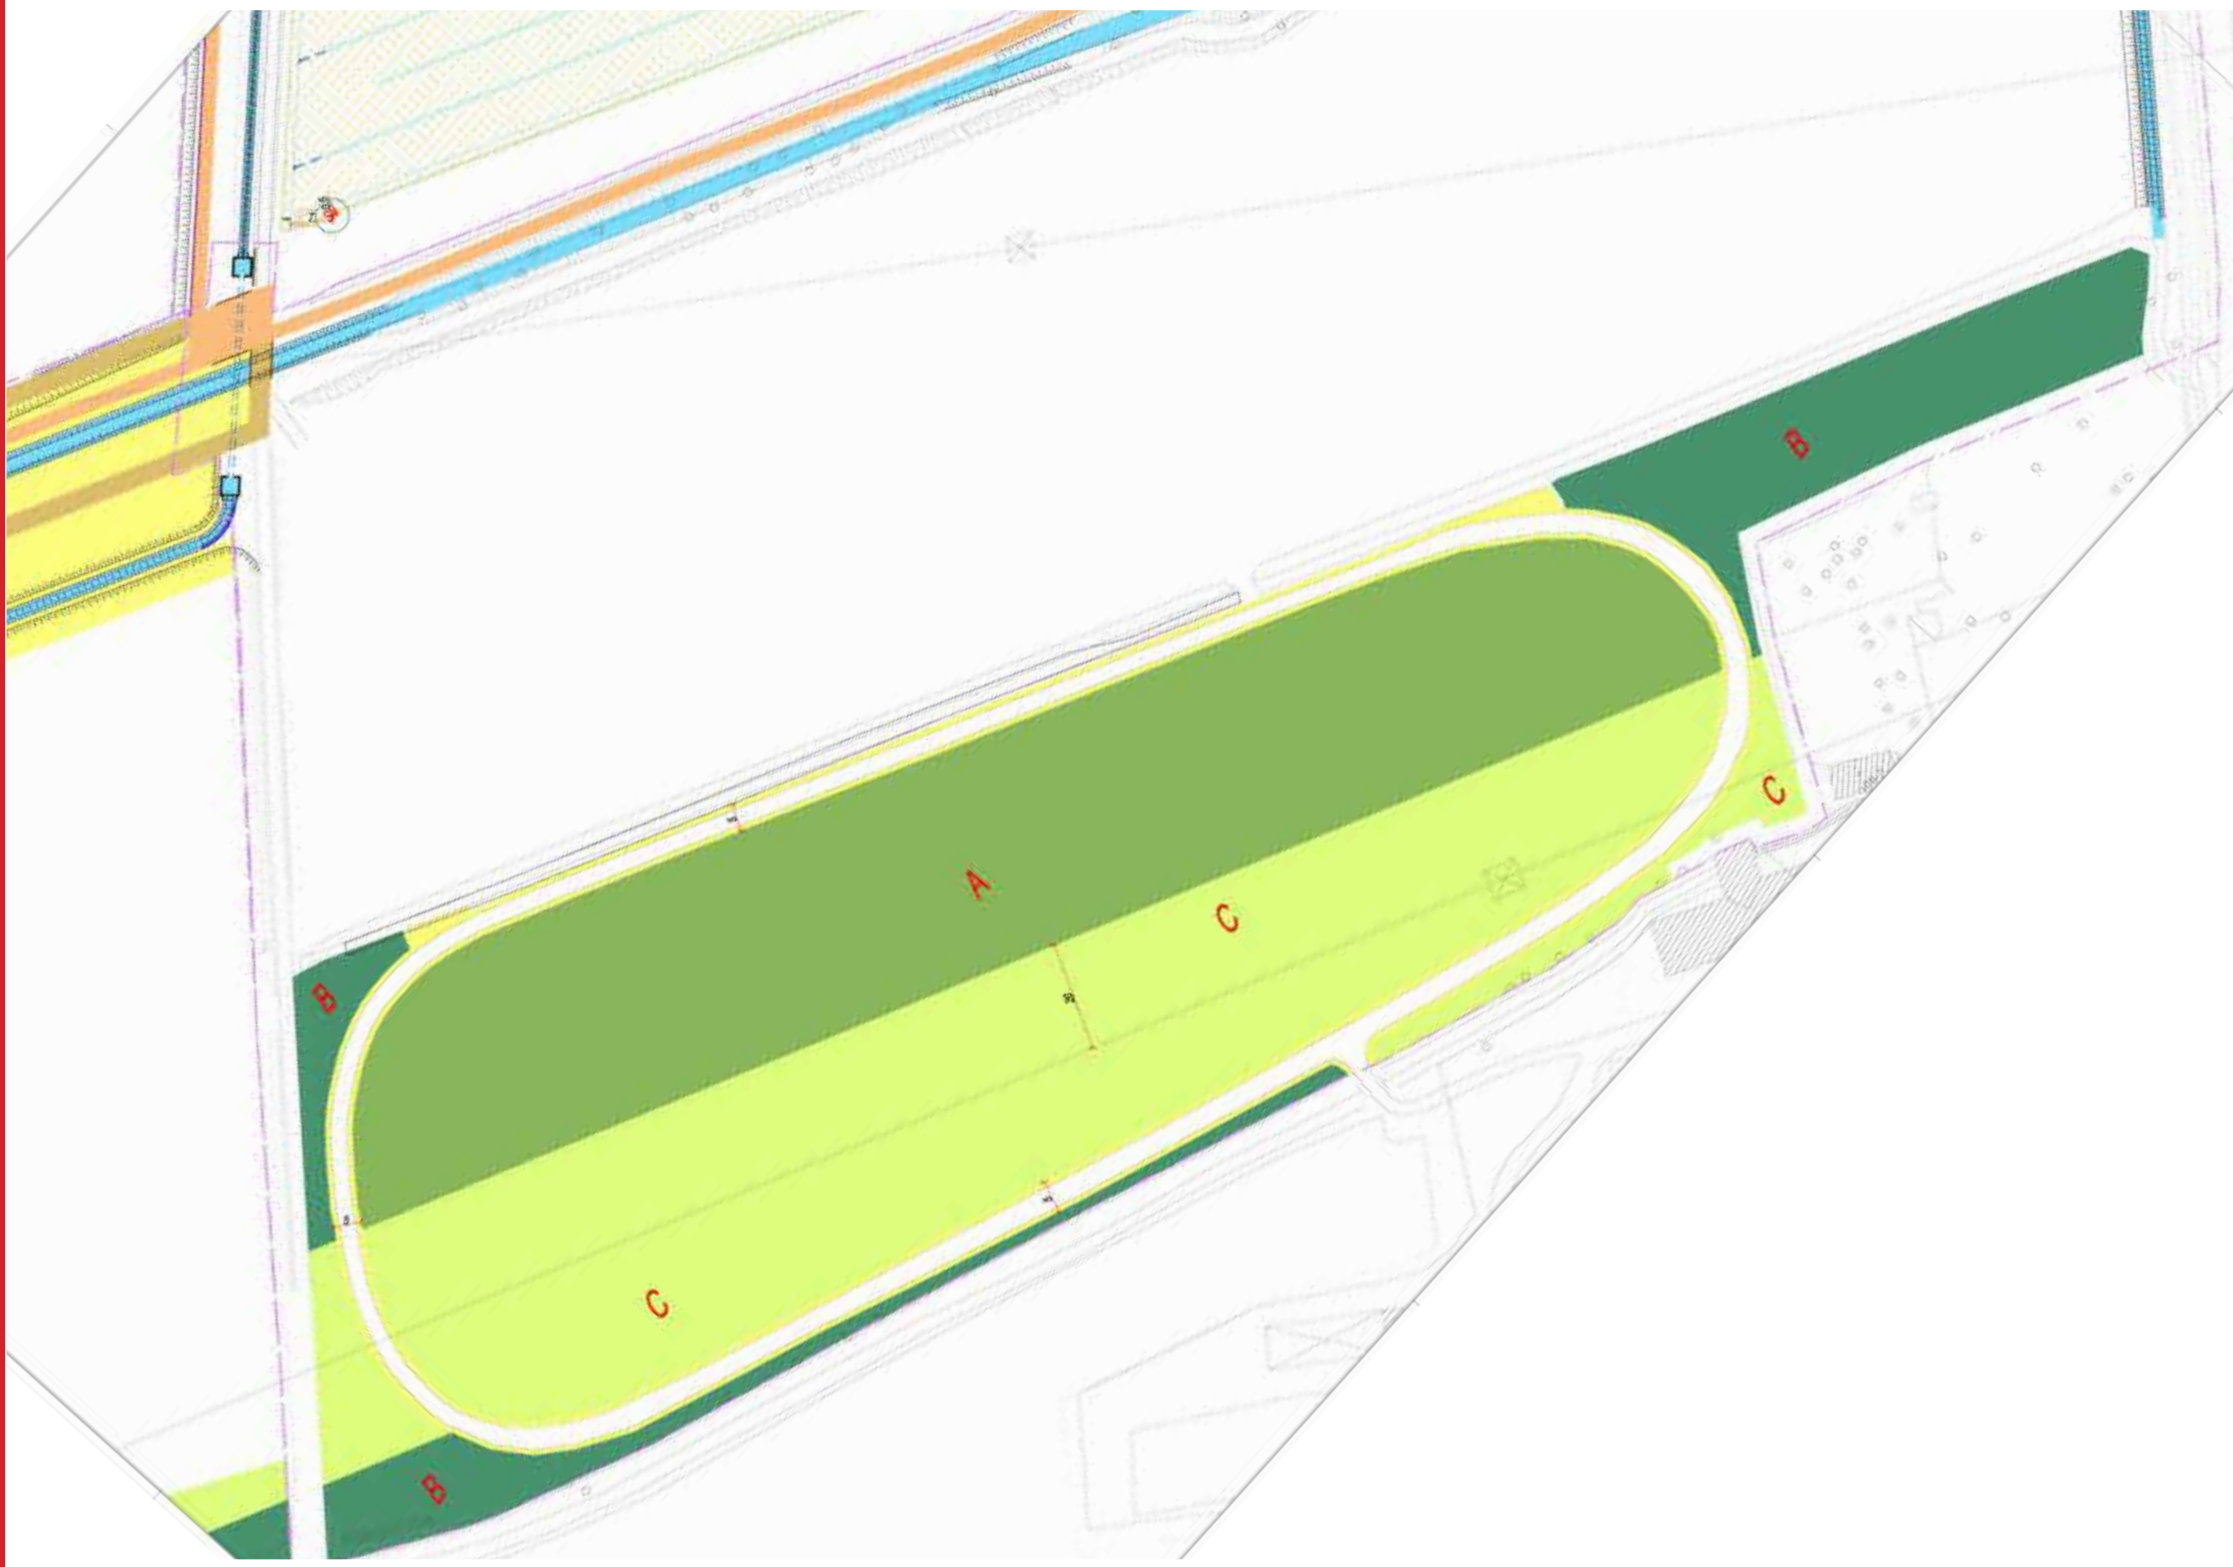

Rimboscimento a onda Tipo A


Scala 1:100

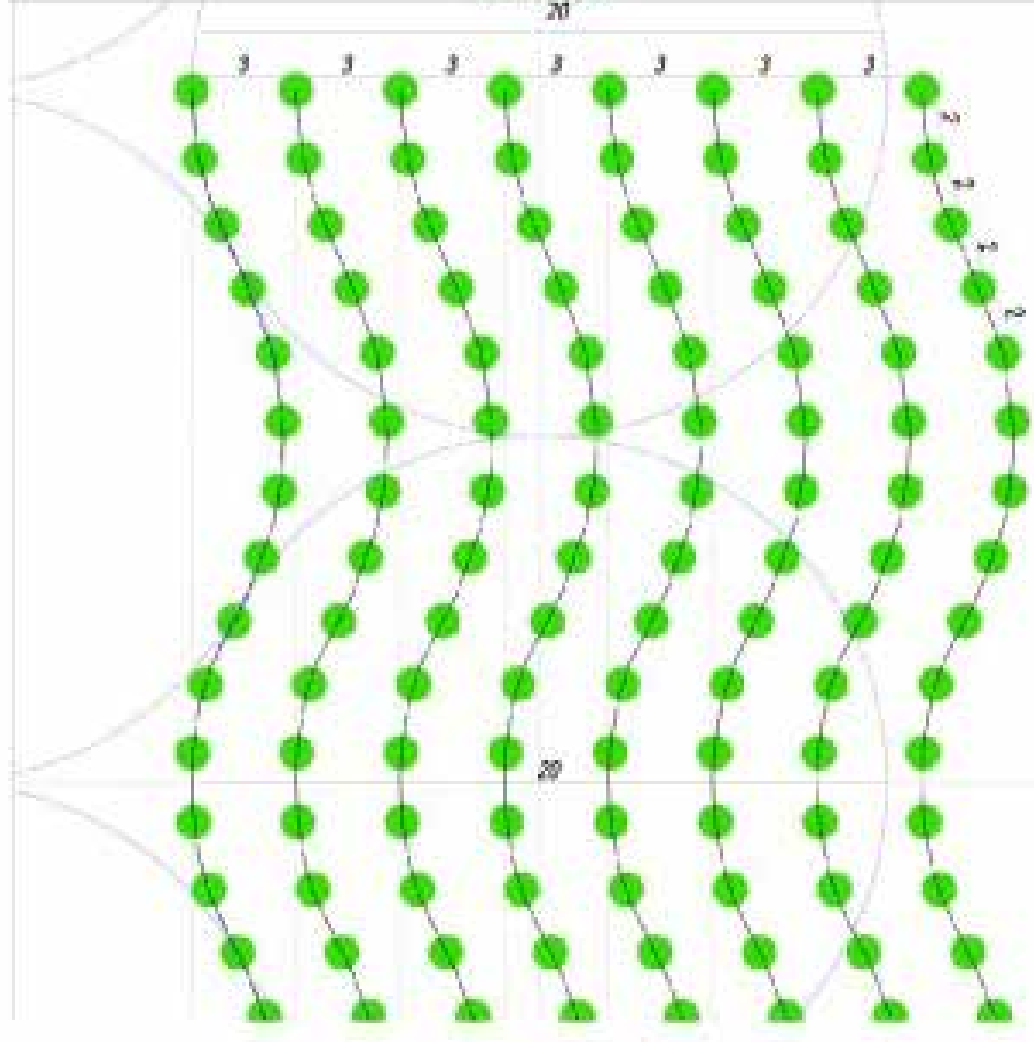


Sezto 3 X 2

Rimboscimento Tipo B

Scala 1:100


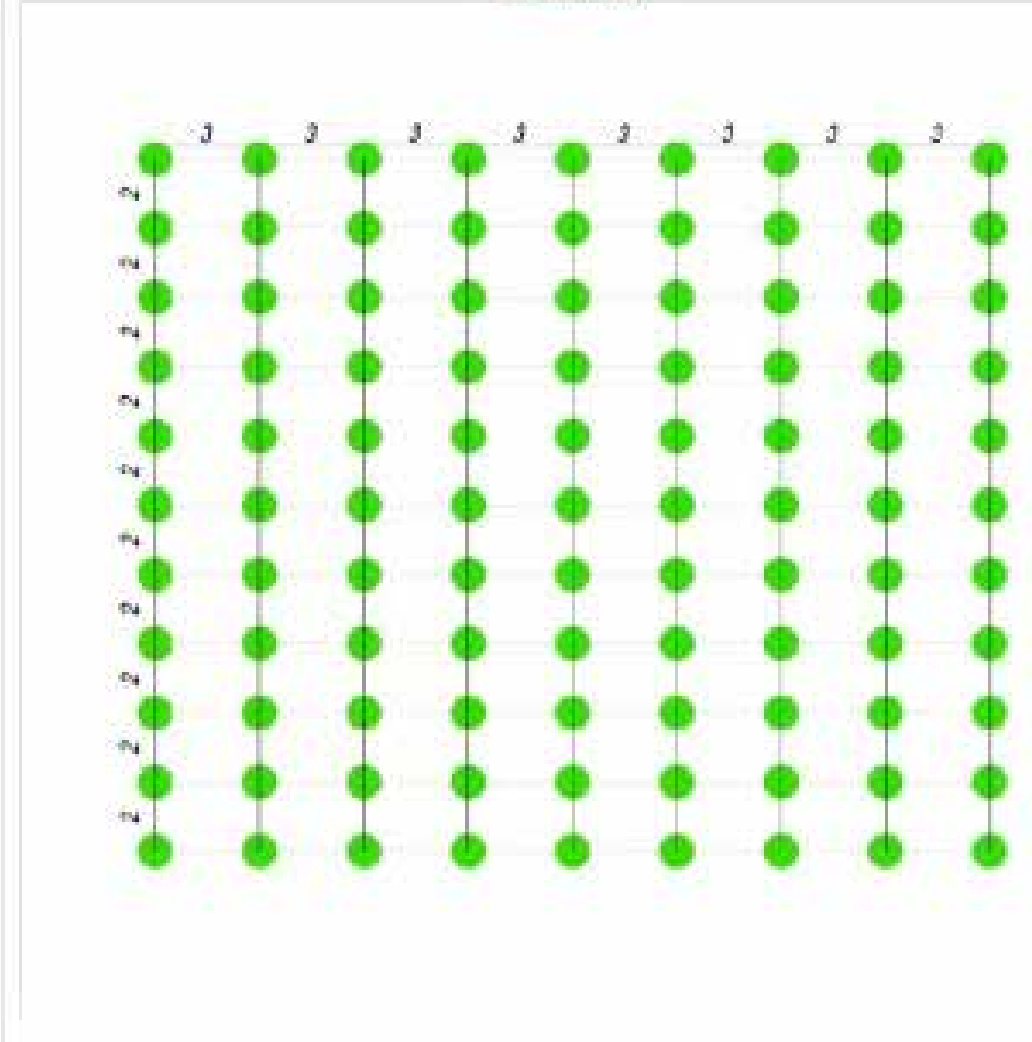


Sezto 3 X 2

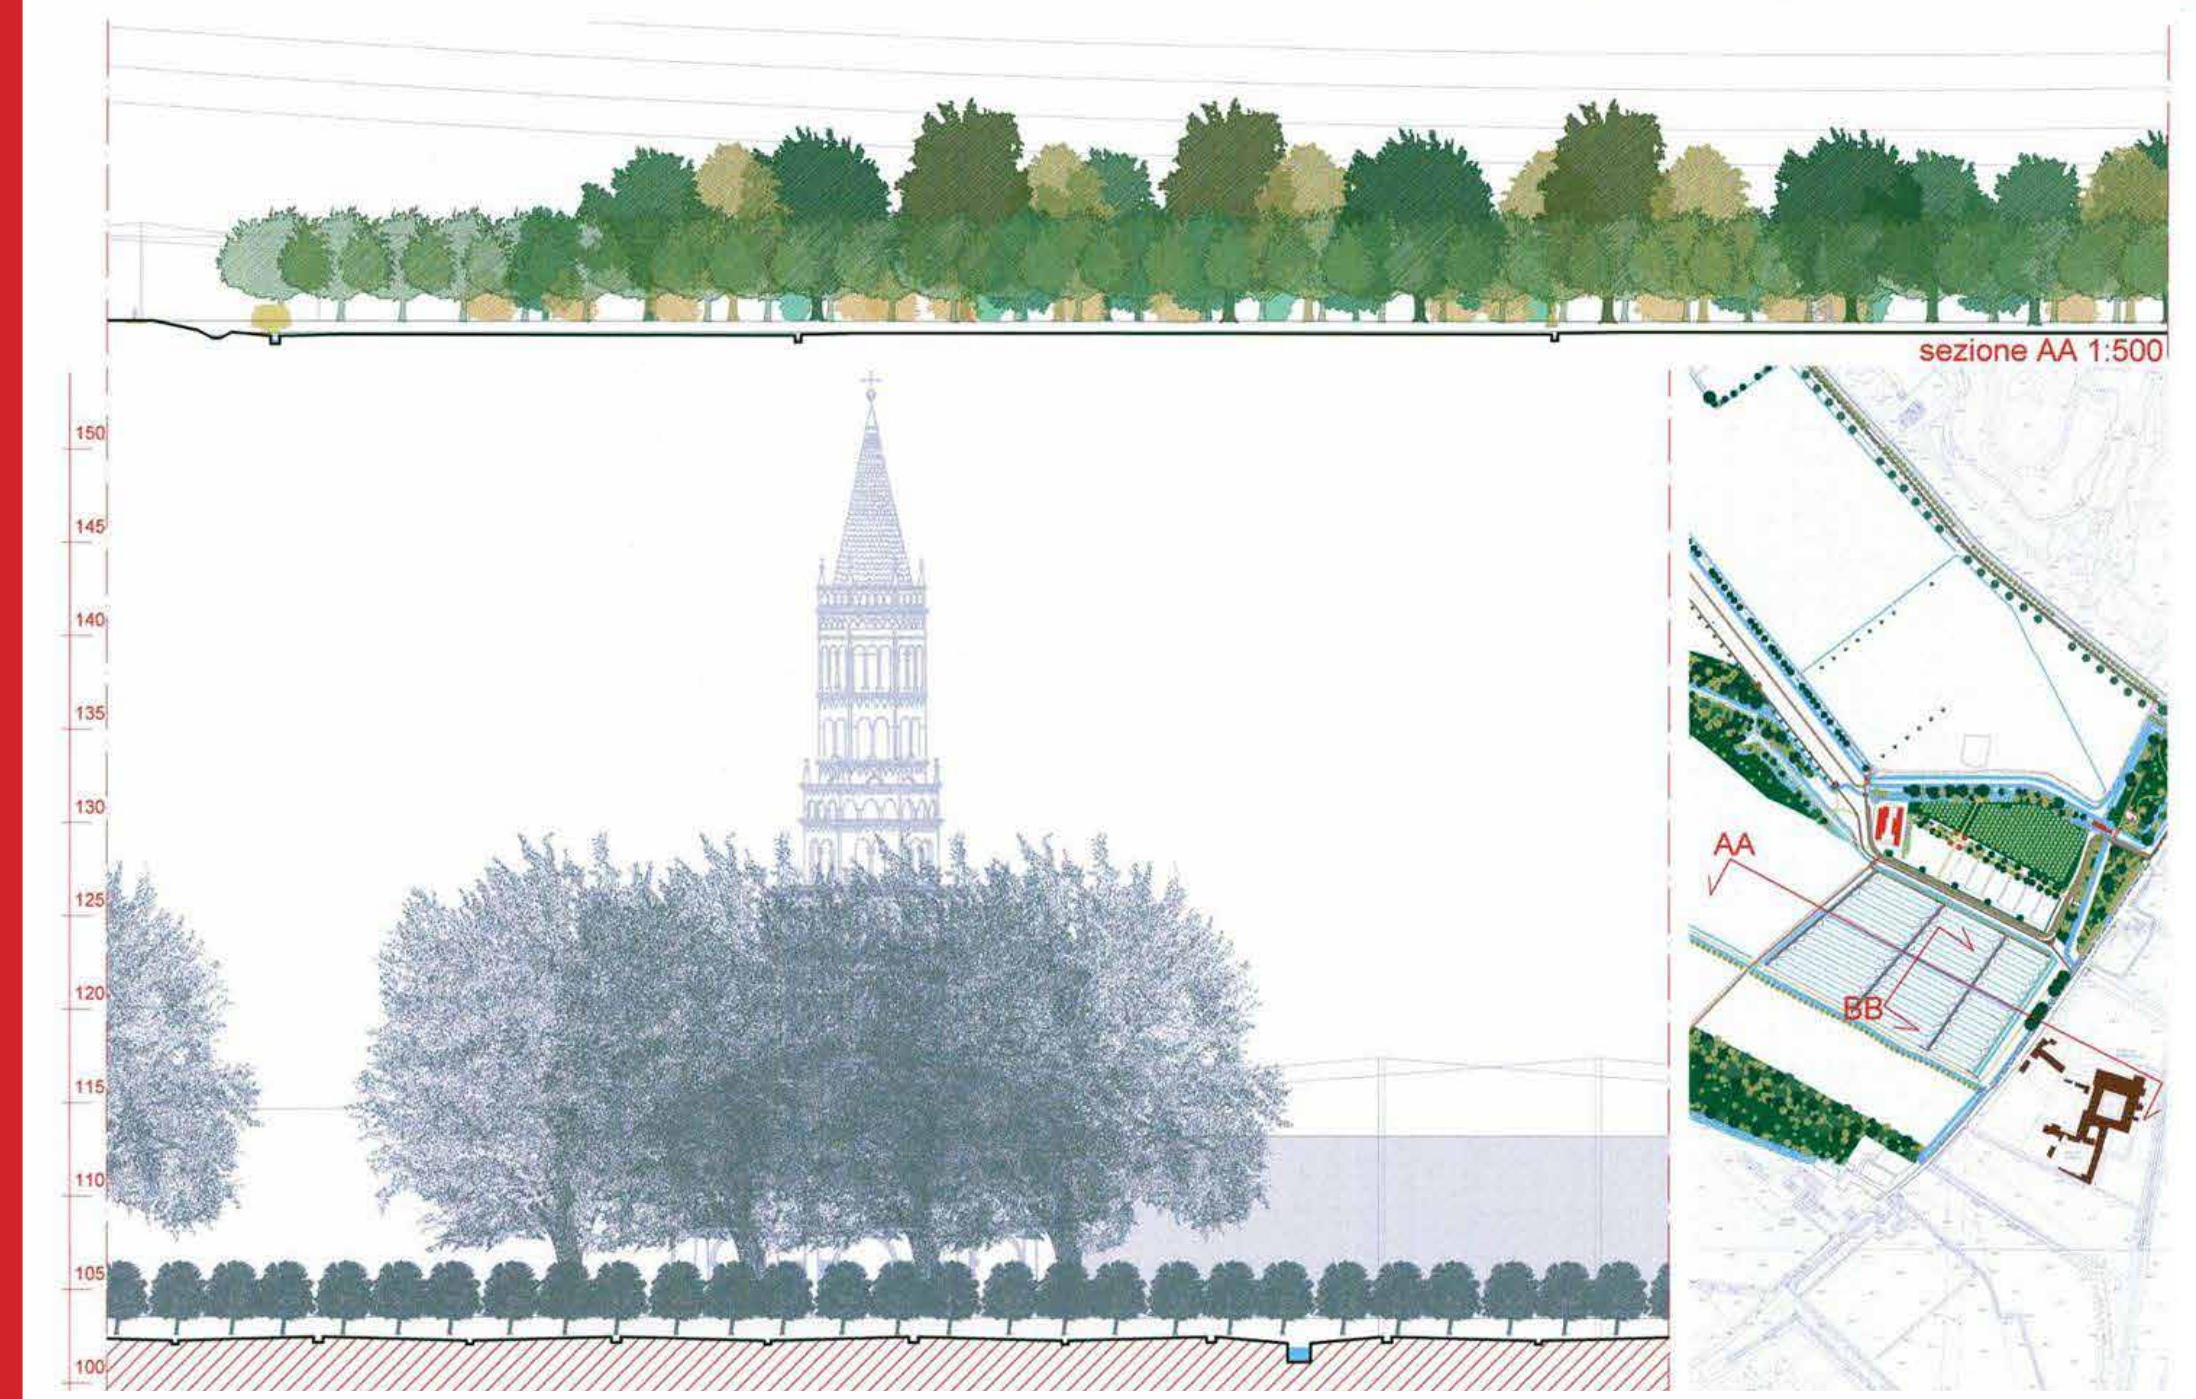



PARCO AGRICOLO URBANO DELLA VALLE DELLA VETTABBIA

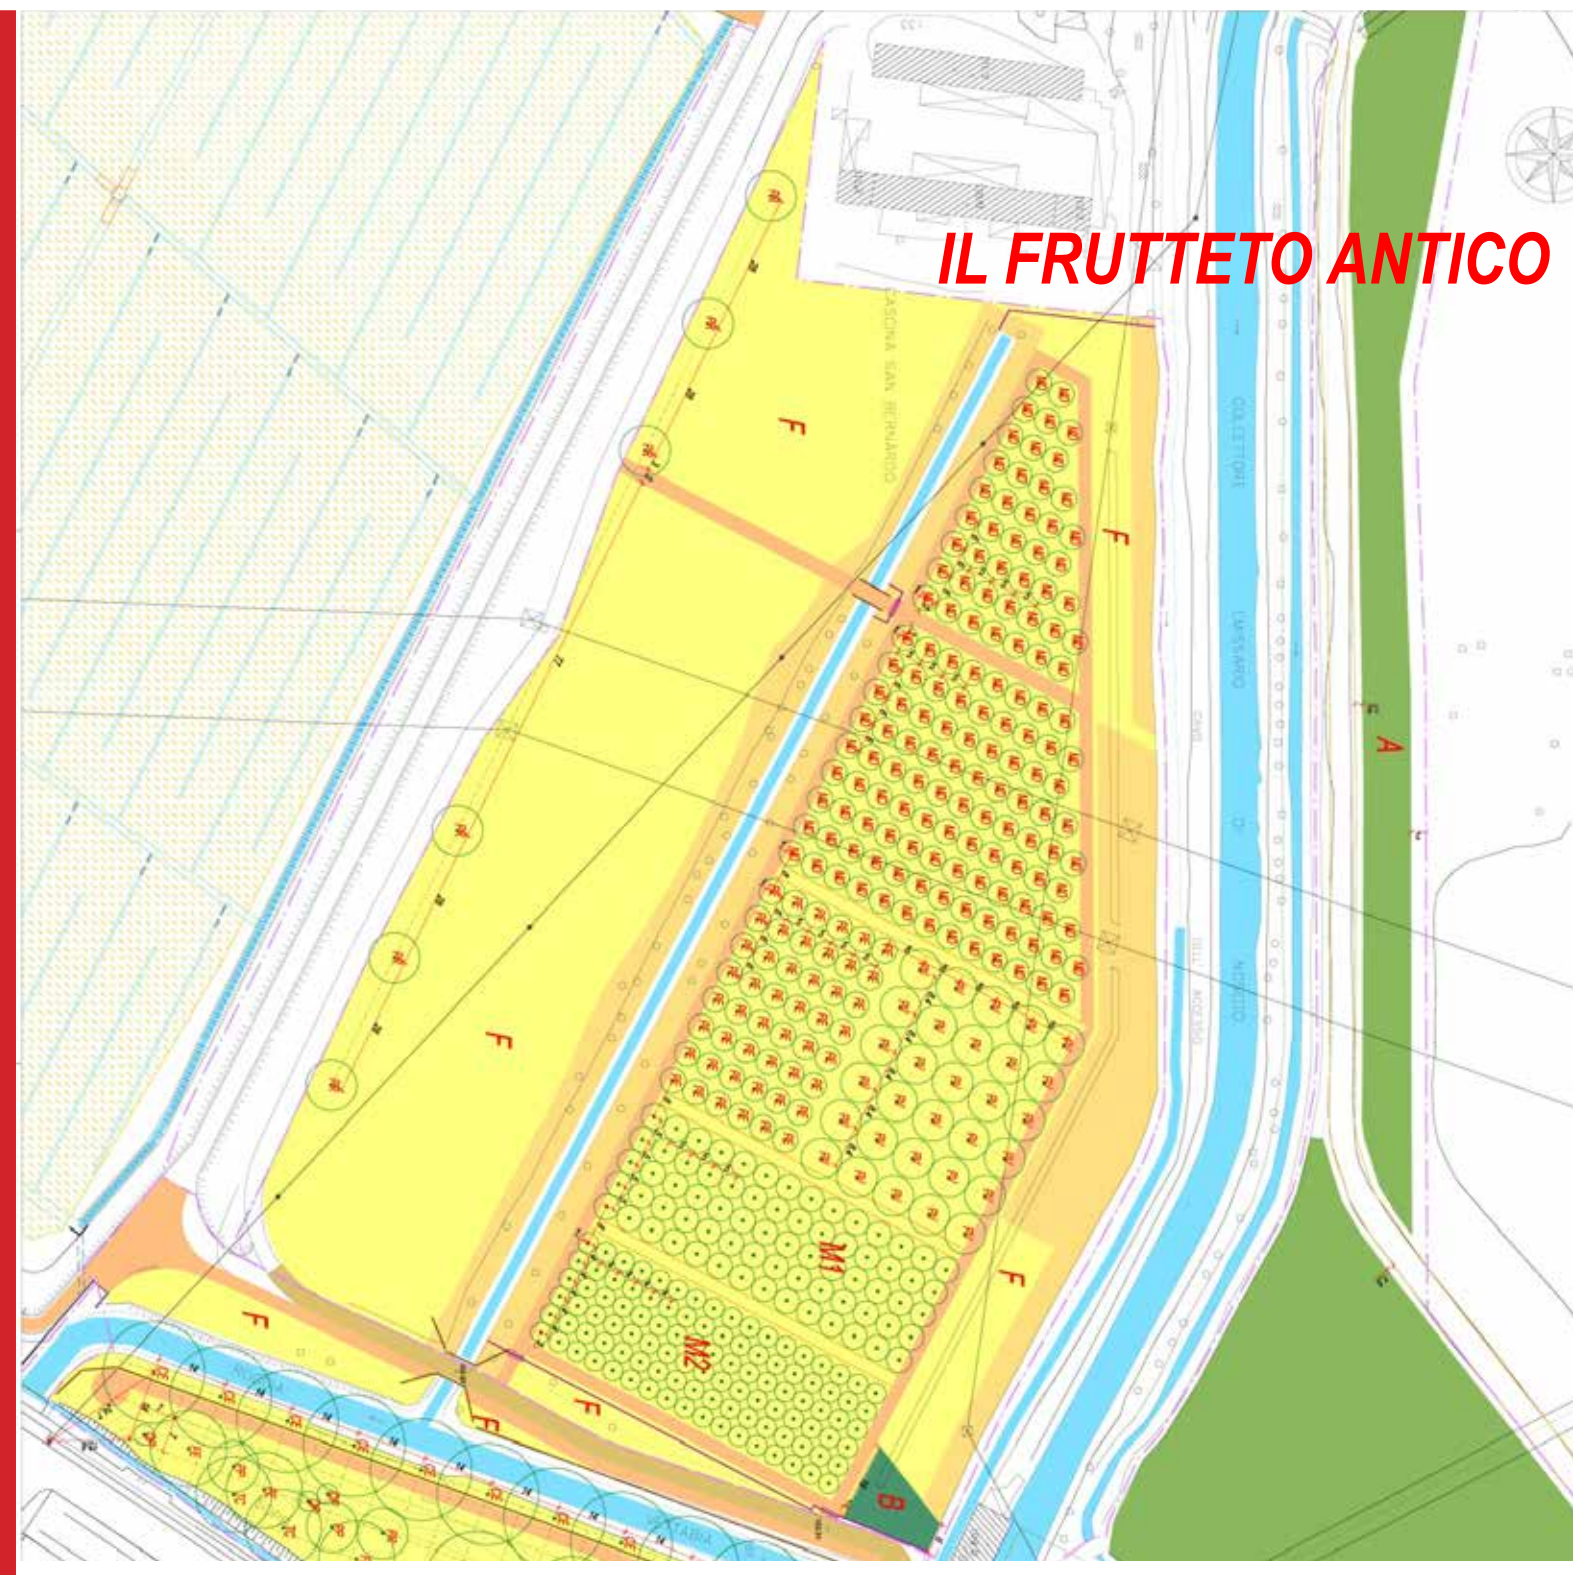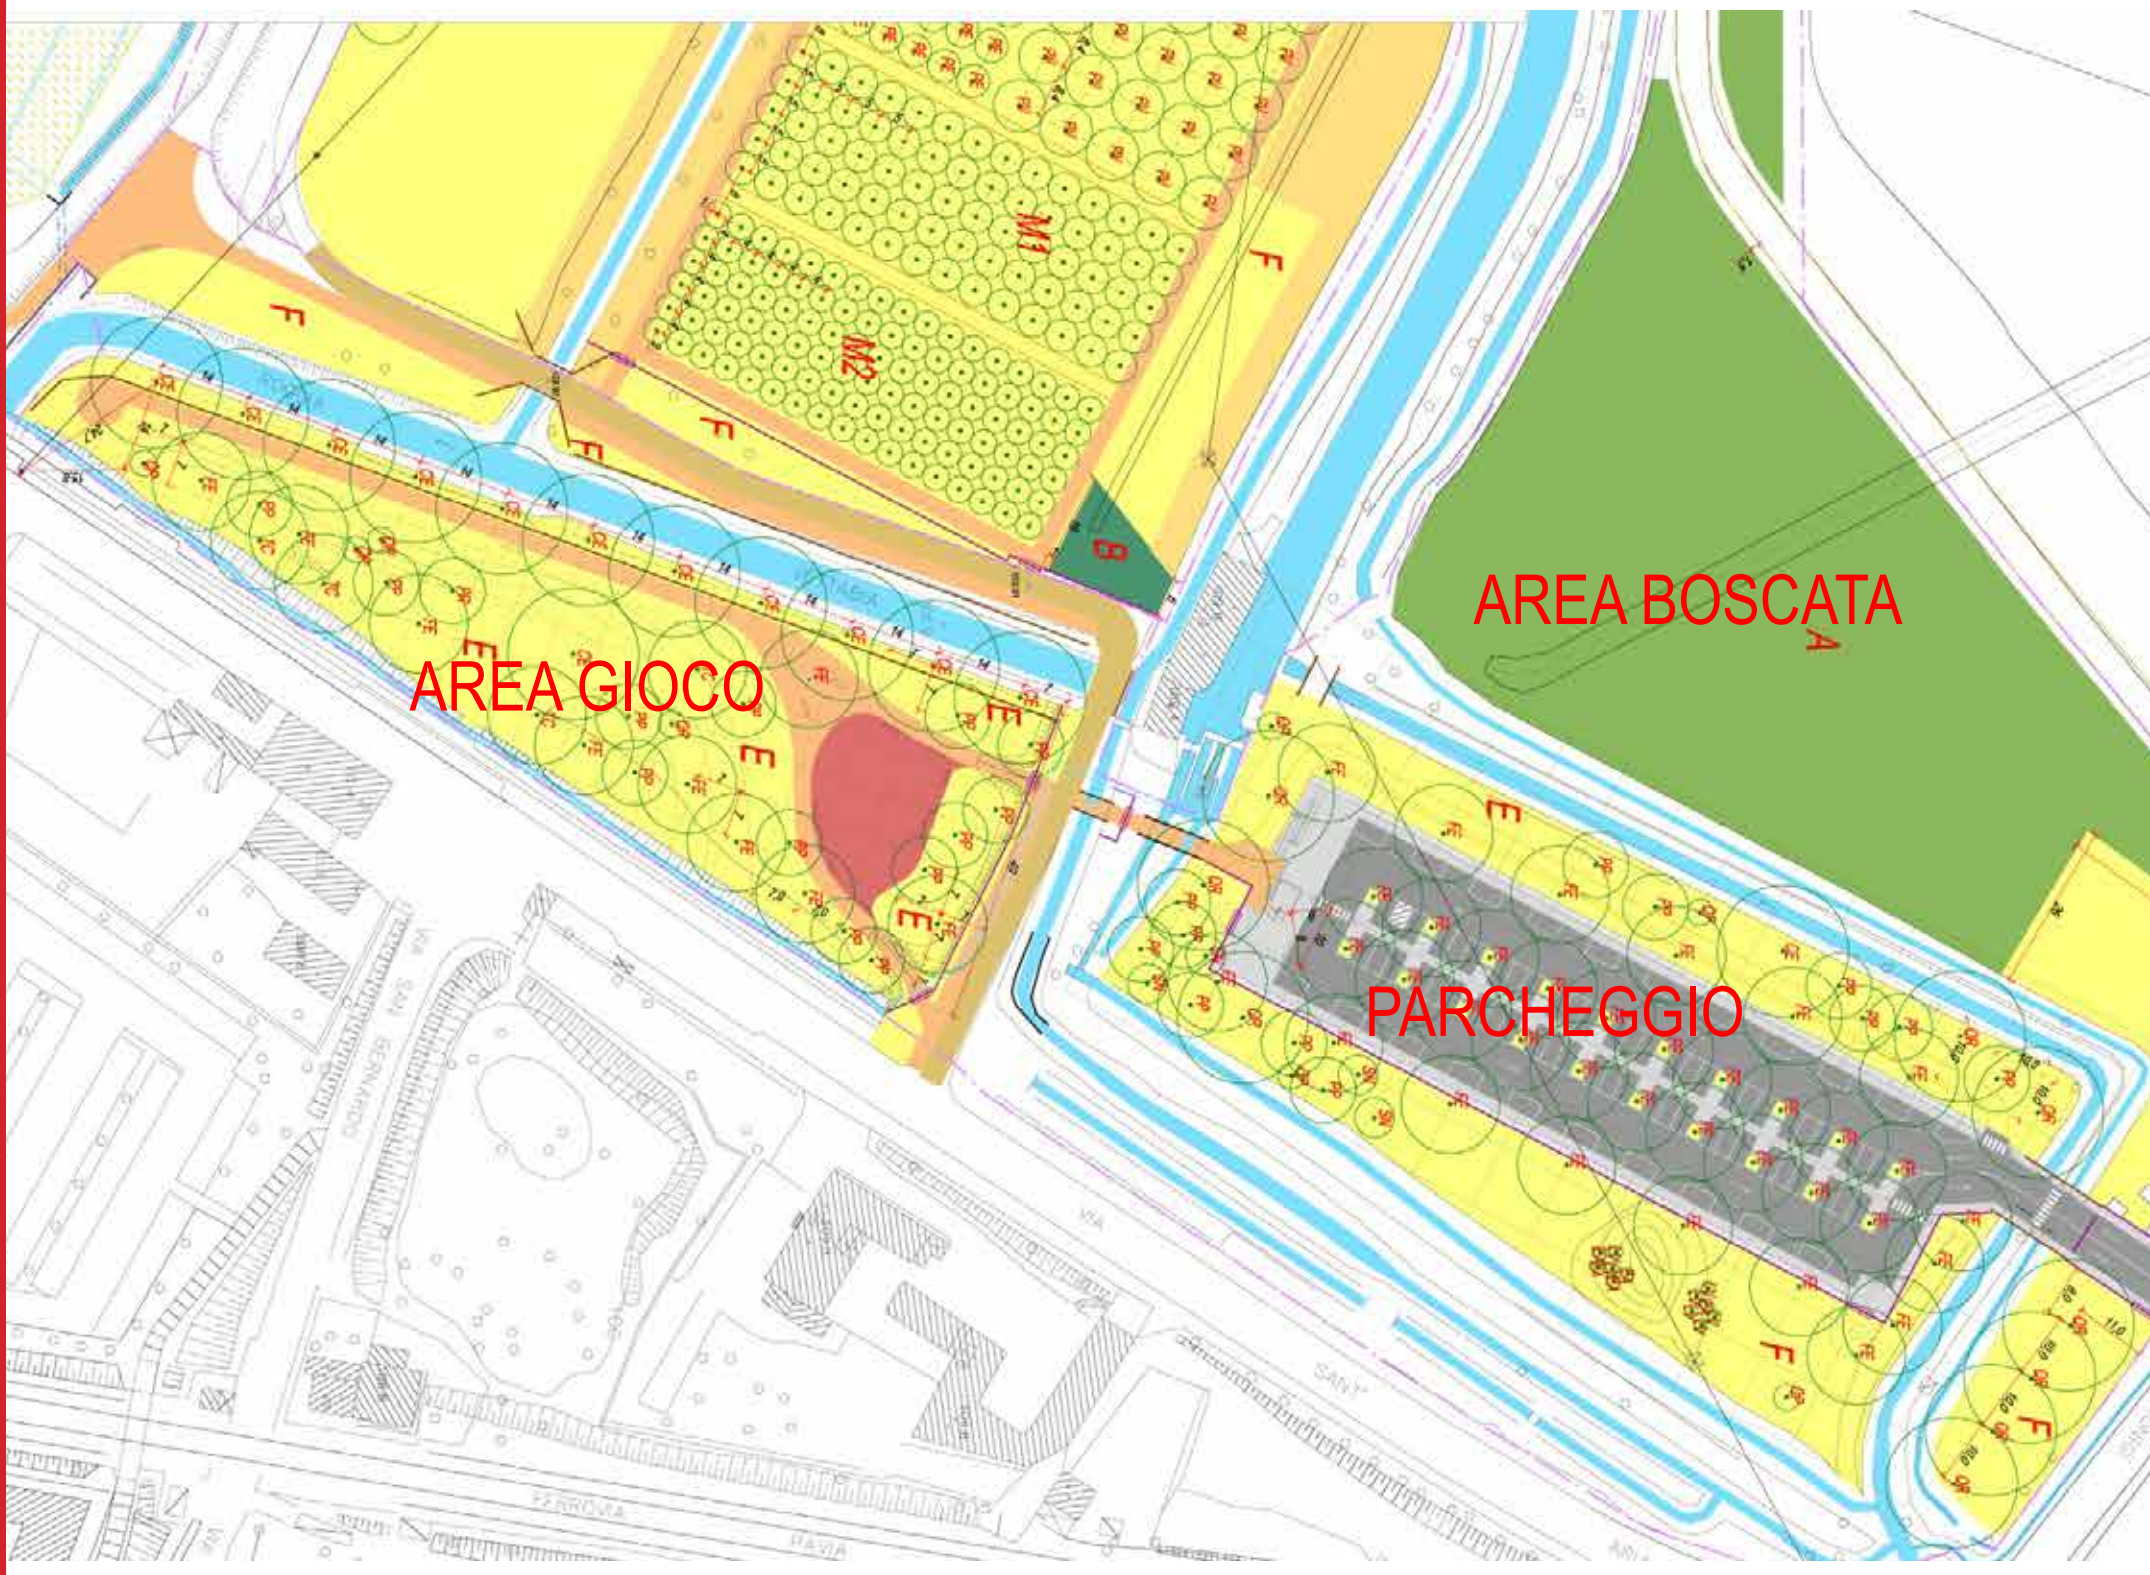

gruppo	superficie	varietà	numeri	totali			
MELO	4140	Cavilla bianca	12	138			
		Rambour Franc	12				
		Limoncello	12				
		Calvilla rossa estiva	12				
		Pom Giuan	12				
		Regina delle renette	12				
		Pomme Cloche	12				
		Wagner	12				
		Renetta ruggine	12				
		Florina	12				
PERO	1440	Passa Crassana	6	48			
		Bulirra pr. Morettini	6				
		Decana d'Inverno	6				
		Curato	6				
		Decana del comizio	6				
		Spadona estiva	6				
		Brutto e Buono	6				
		Bergamotta	6				
		CILEGGIO	2016		Durone di Cesena	5	30
					Mora di Vignola	5	
Durone dell'Anella	5						
Ferrovio	5						
Marasca Piemonte	5						
M1	1750	Visciola	5	70			
		Melograno	5				
M2	1632	Nocciolo	10	102			
		Sorbo	25				
		Azzenuolo (bianca/rossa)	32				
		Giuggiolo	35				
		Nespole	35				

