



### Sezione A-A'

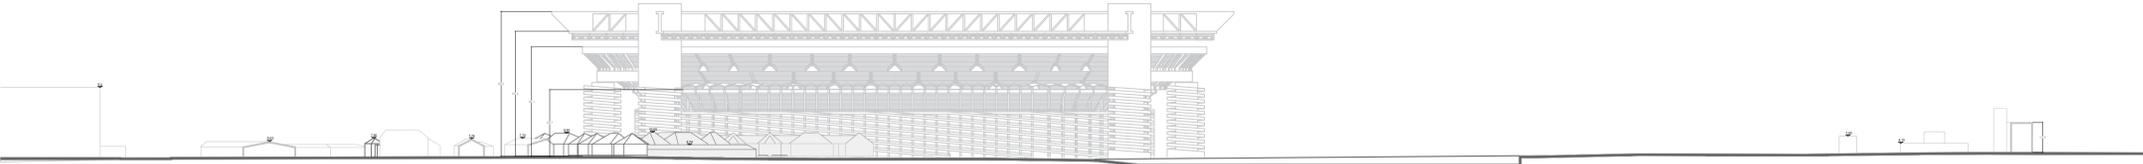

### Sezione B-B'



### Sezione C-C'

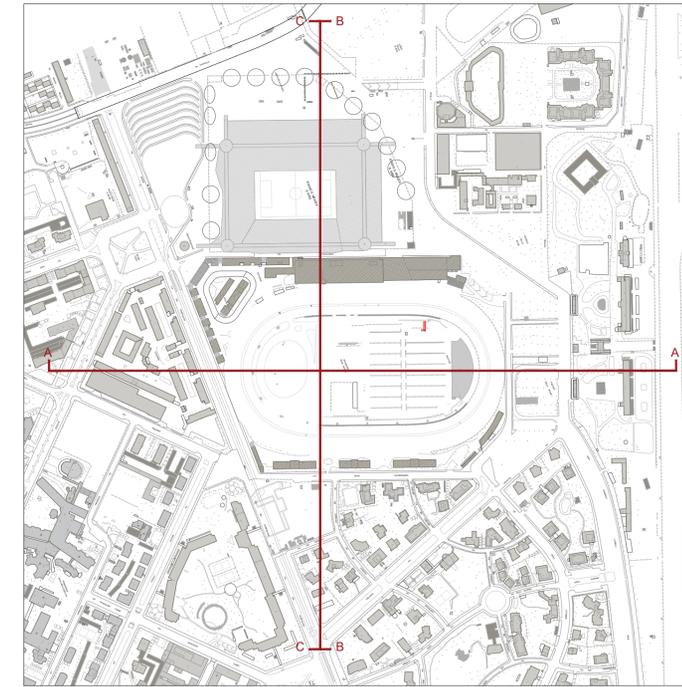

Comune di Milano

**Piano Attuativo n.7 Trotter  
Proposta Iniziale**

<b>PROPRIETÀ</b> FONDO INVICTUS Via Valbellina, 15/17 - 20159 Milano +39 0252811	<b>PRELIOS</b> Via Brivola, 35 - 20121 Milano +39 02982921	<b>DEVELOPER</b> <b>Hines</b> Via Brivola, 35 - 20121 Milano +39 02982921	<b>PROJECT MANAGEMENT</b> <b>PERELLI</b> Piazza Anselmi, 1 - 20144 Milano +39 02 8320221
---	--	--	---

<b>MASTER PLANNER</b> 7a Langley Street London, WC2H 8JA Londra, Regno Unito +44 20 3119 5300	<b>PROGETTO PIANO ATTUATIVO</b> <b>STARCHING</b> Ripa di Porta Ticinese, 75 - 20143 Milano +39 02 8738300
--	--

<b>CONSULENTI</b> <b>MOBILITÀ E PROGETTO PRELIMINARE OPERE STRADALI</b> <b>MIC</b> Via Pietro Custodi, 16 - 20136 Milano +39 024530200	<b>PROGETTO PAESAGGIO</b> <b>LAND</b> Via Verres, 16 - 20121 Milano +39 02 5080111	<b>TITOLO TAVOLA</b> Progetto - Sezioni generali
--	---	---

<b>CONSULENZA PROCEDURA ESCLUSIONE VAS/VA</b> <b>DIFFET AMBIENTE</b> Via G. B. Pergolesi, 8 - 20124 Milano +39 027050401	<b>PROGETTO BONIFICHE</b> <b>YARD REAS</b> Via Private Maria Teresa, 8 - 20151 Milano +39 02 87371786	<b>ELABORATO N°</b> 2B.02B
---	--	-------------------------------

<b>PROGETTO PRELIMINARE DEFINITIVO DELLE RETI TECNOLOGICHE</b> <b>PROGETTO DEFINITIVO OPERE URBANIZZAZIONE</b> <b>TRM</b> Via Giuseppe Ferrar, 39 - 20100 Monza +39 0392652321	<b>VALIDAZIONE PROGETTI PUBBLICI</b> <b>ITS</b> Via Portico, 12/A - 20121 Milano +39 02 89051500	<b>SCALA</b> 1:1000
--	---	------------------------

<b>QUANTITY SURVEYOR</b> <b>JPA</b> Via Ugo Hoepf, 3/C - 20121 Milano +39 028919041	<b>URBAN LAWYER</b> <b>INCA</b> Piazza Duse, 5 - 20122 Milano +39 027008981	<b>EMMISSIONE</b>
--	--	-------------------

Emmissione	DATA	Voti	ES
0	31.08.2020	0	---
1	11.12.2020	1	---
2	29.04.2022	2	---

<b>COORDINAMENTO PIANO ATTUATIVO PRELIMINARE</b> <b>PRELIOS</b> Via Valbellina, 15/17 - 20159 Milano	<b>Freyrie Flores</b> architettura Via Mezi d'Eril, 26 - 20154 Milano	<b>NOME FILE</b> 894-PR-A-2B.02B-PL-00-PROSP-SF	<b>CODICE COMMESSA</b> 19894
<b>CONTROLLATO</b>	<b>APPROVATO</b>		