Comune di Milano - Prot. 09/05/2022.0259128.E. -

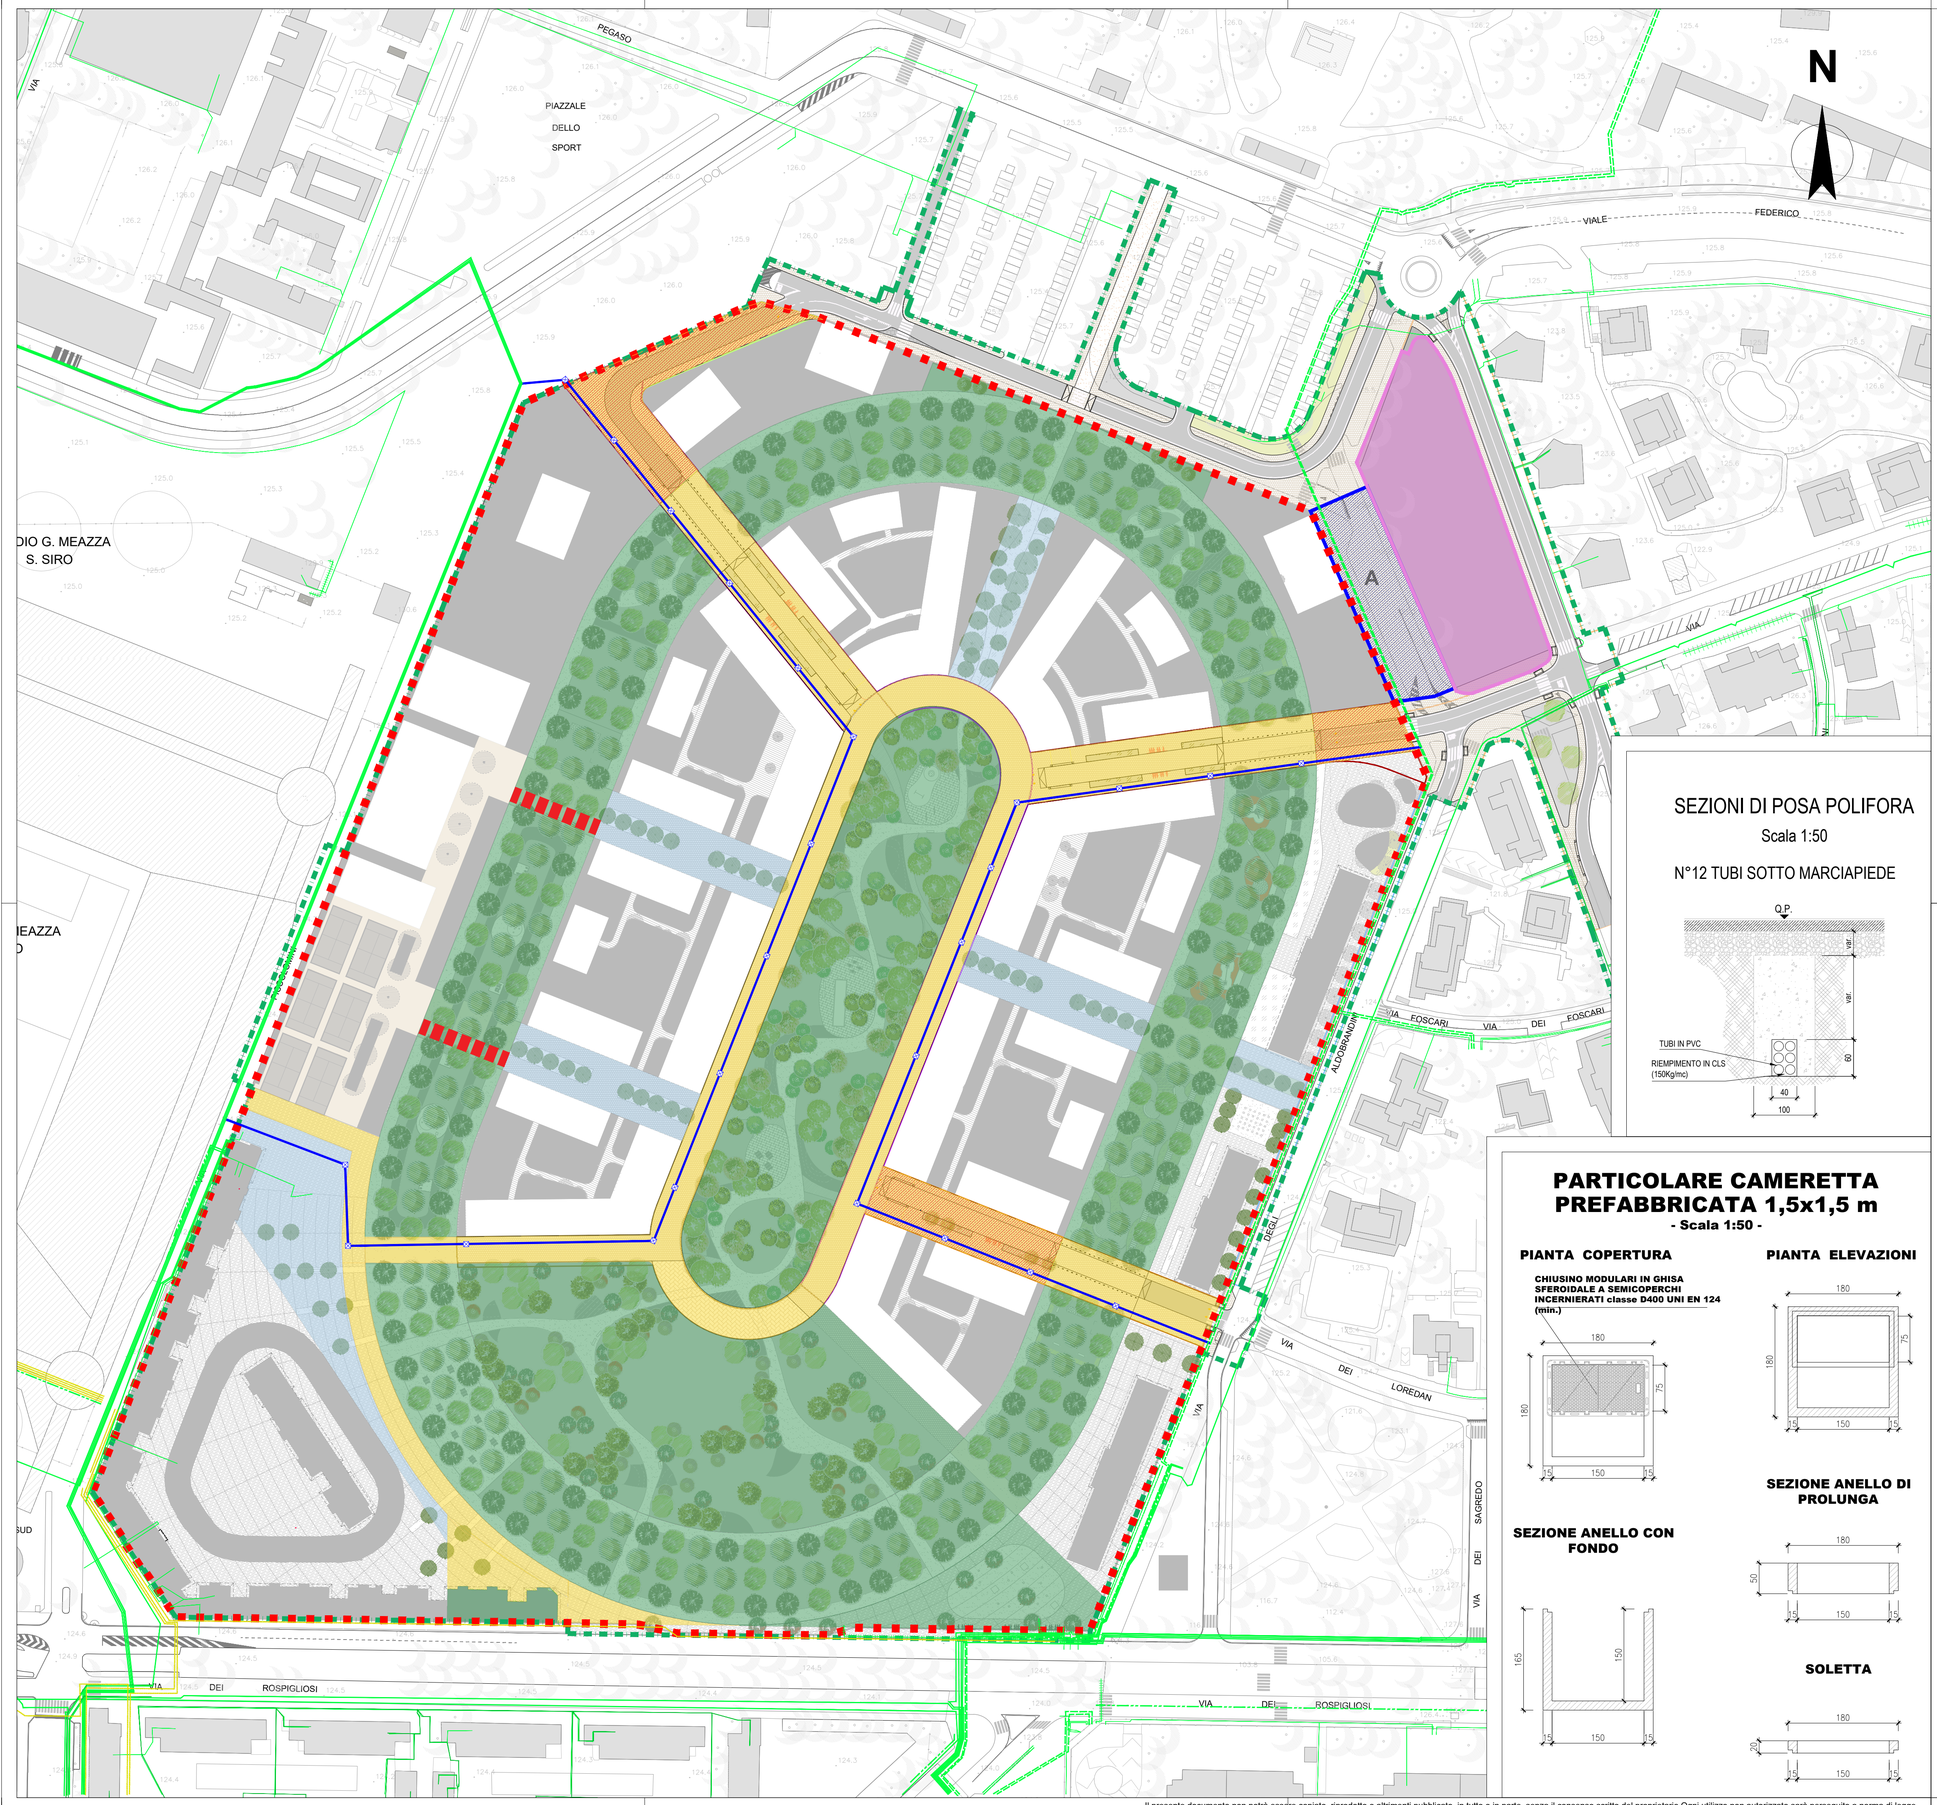

LEGENDA

Rete esistente

- Rete elettrica - Media tensione 23.000V interrato
- Rete elettrica - Media tensione 15.000V interrato
- Rete elettrica - Bassa tensione interrato
- Rete elettrica - non definito
- Rete elettrica - Media tensione 23.000V dismesso
- Rete elettrica - Media tensione 15.000V dismesso
- Rete elettrica - Bassa tensione interrato dismesso
- Rete elettrica - Fuori servizio

Rete esistente

- Rete elettrica di progetto

- Perimetro PA7 (Trotto)
- Perimetro Ambito PA7
- Aree oggetto di cessione per opere urbanizzazione primaria
- Aree oggetto di cessione per opere di urbanizzazione primaria con riserva del diritto di superficie in sottosuolo
- Aree oggetto di cessione per opere urbanizzazione secondaria
- Area pubblica destinata alla realizzazione della scuola d'infanzia
- Area pubblica con diritto di superficie in sottosuolo
- Aree fondiarie asservite ad uso pubblico
- Asservimenti per passaggio impianti privati

SEZIONI DI POSA POLIFORA

Scala 1:50

N°12 TUBI SOTTO MARCIAPIEDE

PARTICOLARE CAMERETTA PREFABBRICATA 1,5x1,5 m

- Scala 1:50 -

PIANTA COPERTURA

CHIUSINO MODULARI IN GHISA SFEROIDALE A SEMICOPERCHI INCERNIERATI classe D400 UNI EN 124 (min.)

PIANTA ELEVAZIONI

SEZIONE ANELLO CON FONDO

SEZIONE ANELLO DI PROLUNGA

SOLETTA

Comune di Milano

Piano Attuativo n.7 Trotter
Proposta Definitiva

PROPRIETÀ

FONDO INVICTUS — Via Valtellina, 15/17 - 20159 Milano, +39 0262811

PRELIOS SGR

DEVELOPER

Hines — Via Broletto, 35 - 20121 Milano, +39 028662921 italy.info@hines.com

PROJECT MANAGEMENT

Perelli Consulting — Piazza Ambrosoli,1 - 20144 Milano, +39 0285522221 info@perelliconsulting.com

MASTER PLANNER

KPF — 7a Langley Street London, WC2H 9JA United Kingdom, +44 20 3119 5300 info@kpf.com

PROGETTO PIANO ATTUATIVO

STARCHING — Ripa di Porta Ticinese,75 - 20143 Milano, +39 0287283000 mailbox@starching.it

CONSULENTI

MOBILITÀ E PROGETTO PRELIMINARE OPERE STRADALI

MIC mobility in mind — Via Pietro Custodi,16 - 20136 Milano, +39 0249520500 info@mcmain.com

PROGETTO PAESAGGIO

LAND — Via Varese,16 - 20121 Milano, +39 02 8069111 land@landsrl.com

CONSULENZA PROCEDURE VAS/VIA

DIEFFE AMBIENTE Consulenza e Ingegneria — Via G. B. Pergolesi,8 - 20124 Milano, +39 270005491 info@diffeambiente.it

PROGETTO BONIFICHE

YARD REAS — Corso Vittorio Emanuele II, 22 – 20122 Milano, +39 02 7780701.

PROGETTO RETI TECNOLOGICHE PROGETTO OPERE URBANIZZAZIONE

TRM Infrastrutture Territorie Ambienti — Via Giuseppe Ferrari, 39, 20900 Monza, +39 0393500237 ufficio.tecnico@trmgroup.org

ENERGY LEED

ARIATTA Ingegneria dei Sistemi Spa — Via Elba, 12, 20140 Milano, +39 02 499 0271 info@ariatta.it

PROGETTO DEMOLIZIONI INDAGINI GEOLOGICHE

FSM Ingegneria — Via Belvedere, 8/10 - 30035 Mirano (VE), +39 0415785711 fm@fm-ingegneria.com

QUANTITY SURVEYOR

RPA — Via Ulrico Hoepli 3/C - 20121 Milano, +39 028691504\1 info@iacons.com

CONSULENZA GEOLOGICA E IDROGEOLOGICA

STUDIO ASSOCIATO GEOLOGI IN MILANO — Bastioni di Porta Volta, 7 - 20121 Milano (VE), +39 02 6597857 sig@fastweb.net

VALIDAZIONE PROGETTI PUBBLICI

ITS CONTROLLI TECNICI SPA — Via Pontaccio 12/A - 20121 Milano, +39 02 89051500

COORDINAMENTO PIANO ATTUATIVO

Freyrie Flores architettura — Corso Garibaldi 49 - 20121 Milano, +39 02 92852980

URBAN LAWYER

BIP Belvedere Intaglio & Partners — Piazza Duse, 3 - 20122 Milano, +39 0276008581 belvedere.intaglio@bip-legal.com

TITOLO TAVOLA

Sottoservizi tecnologici
Planimetria rete E.E. e particolari tipici indicativi con regime giuridico dei suoli

ELABORATO N°

5S.04.B

SCALA 1:1000-VARIE

Emissione DATA	Verif.	Dis.	
31.08.2020	0	---	PA Preliminare
11.12.2020	1	---	PA Preliminare Rev.01
28.06.2021	2	---	PA Preliminare Rev.02
04.02.2022	3	---	PA Preliminare Rev.03
13.04.2022	4	---	Rev.04

NOME FILE	CODICE COMMESSA
894-DE-A-5S.04B-PL-00-URBPRIM-RETE EE-RS-PQ	19894
CONTROLLATO: LS	APPROVATO: MC

Il presente documento non potrà essere copiato, riprodotto o altrimenti pubblicato, in tutto o in parte, senza il consenso scritto del proprietario.Ogni utilizzo non autorizzato sarà perseguito a norma di legge.

Il presente documento non potrà essere copiato, riprodotto o altrimenti pubblicato, in tutto o in parte, senza il consenso scritto del proprietario.Ogni utilizzo non autorizzato sarà perseguito a norma di legge.

Disegno di proprieta' Starching S.r.l. - Tutti i diritti riservati a norma di legge.