

Elaborato modificato a seguito dell'approvazione della cartografia alla scala 1:5.000, dei piani degli enti ed all'accoglimento della proposta di modifica presentata dal C.C.

TAVOLA N. G.04/1C
Carta dei vincoli
Vincoli di difesa del suolo

Simbologia	Assessorato	Segretario Comunale	Direttore Lavori
Giuliano Pisapia	Adda Lucia De Cesaris	Ileana Musico	Davide Corifore
Quartiere Area Territoriale Quartiere Centrale		Responsabile di Settore	Responsabile del Servizio
Paolo Simonetti		Giuseppina Sordi	Simona Collarini
Scale	Nord Ovest 1C	Scale	1:5.000
Adozione	Delibera n. 25 Seduta Consiliare del 19-07-2010 terminata il 14-07-2010		
Approvazione	Delibera n. 16 Seduta Consiliare del 22-05-2012		
Principale approvazione	BURL Serie Avvisi e Concorsi n. 47 del 21-11-2012		


UFFICIO DI PIANO Servizio Pianificazione Generale / Gianluca Palmieri, Chiara Pasavento, Caya Elisabetta Rossi, Romano Bottacchini, Riccardo Mirani, Fabiana Nazzari, Giuseppe Rigo, Massimo Storti Ingovernati, Antonella Lomazzi (PASSO AMAT) Paolo Ruggeri / Responsabile Area Territoriale: Anello Carlini, Brigida Anelli, Saraella Carlini, Pirella Caramandi, Marco Piatucci, Martina Riviera, Carlo Scabuzzi, Matteo Santandrea, Luana Testa.
 SERVIZIO DI SUPPORTO SERVIZIO AMMINISTRATIVO E TECNICO: Maurizio Ruffini / Responsabile Servizio: Fabiola Fontini, Giovanna Villa. SERVIZIO GESTIONE PIANIFICAZIONE GENERALE: Fabio Vianello / Responsabile Servizio: Cristina Fumero, Costina Salvatori. SEGRETERIA DIREZIONE SETTORE PIANIFICAZIONE URBANISTICA GENERALE: Giuseppe Santambrogio, Lorenza Padoa, Maria Piazzola. SEGRETERIA DIREZIONE SETTORE PIANIFICAZIONE URBANISTICA GENERALE: Marina Langugnani, Marco Piatucci, Giacomo Tancredi, Paola Vignoli, Franco Zivina. SEGRETERIA GENERALE: Mariangela Zaccaria, Carlo Loggione, Luciano Dolani, Maria Teresa Di Lorenzo, AVVICINATA CIVILISTICA: Maria Scarpato, Antonella Marziano, Elisabetta Di Stefano, Daniela Sestini, Il Dittatore, Sara Cova, Lucia Lamberti, Maria Nobile, Paola Pozzi. CONSULENZA TECNICO SCIENTIFICA: Andrea Androsich, Maria Bernini, Matteo Baldoni, Cristiano Giovanni Deppi, Paolo Caluzzi, Antonio Longo, Stefano Pirella, Luca Pozzi. CONSULENZA TECNICO SCIENTIFICA (IDROLOGICA E IDROGRAFICA): Consorzio di Milano (Sperimento di Riepilogo Idrografico, Ambientale, Infrastrutturale, Viario, Sperimento (DIAP) / Laura Sesto, Vincenzo Francini, Luca Alberti, Gabriele Barozzi, Luca Carolinich, SETTORE PIANIFICAZIONE URBANISTICA E TECNICA: Consorzio Fiemme La Seta, Luca Moro, Giuseppe Pedretti, DOTTORATI COSTRUTTORE E CIVILISTICO (DIP): Teodoro Conti, Contrasti (ex Carlini), Gabriella Barberis, Michele Buzzi, Graia Rogomolone, Elena Campo, Gabriella Castelli, Giovanni Guerra, Cristina Guzzetti, Luca La Rosa, Rita Bertoldi, Giuseppe Merla, Maurizio Bolzano, Sabina Tadolini, Paolo De Nardo, Massimo Vianello, Sebastiano Magliola, Enrico Malacostica, Carlo Pozzo, Domenico Ruffa, Antonietta Russo, AMAT (Altre collaborazioni) Patricio Enriquez, Carmen Salvaggio.

GEOMORFOLOGIA
 Andamento morfologico
 Scarpate morfologiche

IDROGRAFIA
 Acque superficiali
 Soggetto
 Reticolo idrico principale
 Reticolo idrico minore demaniale
 Reticolo idrico minore gestito da altri soggetti
 Reticolo idrico consortile
 Fasce di rispetto
 Specchi d'acqua

IDROGEOLOGIA
 Pozzi (Dlgs 152/2006 e DGR 7/12693)
 Pozzi di captazione
 Zona di tutela assoluta (10 m)
 Fasce di rispetto (200 m)
 Fontanili
 Testa di fontanile
 Aree di rispetto dei fontanili (Art. 41, NTA del PTC Parco Agricolo Sud Milano)

DIFESA DEL SUOLO
 PAI - Piano per l'Assetto Idrogeologico del Lambro (L 183/1989, DPCM 24-05-2001 e DGR 7/7365)
 Fasce fluviali
 Limite tra la fascia A e la fascia B
 Limite tra la fascia B e la fascia C
 Limite esterno della fascia C
 Limite di progetto tra la fascia B e la fascia C

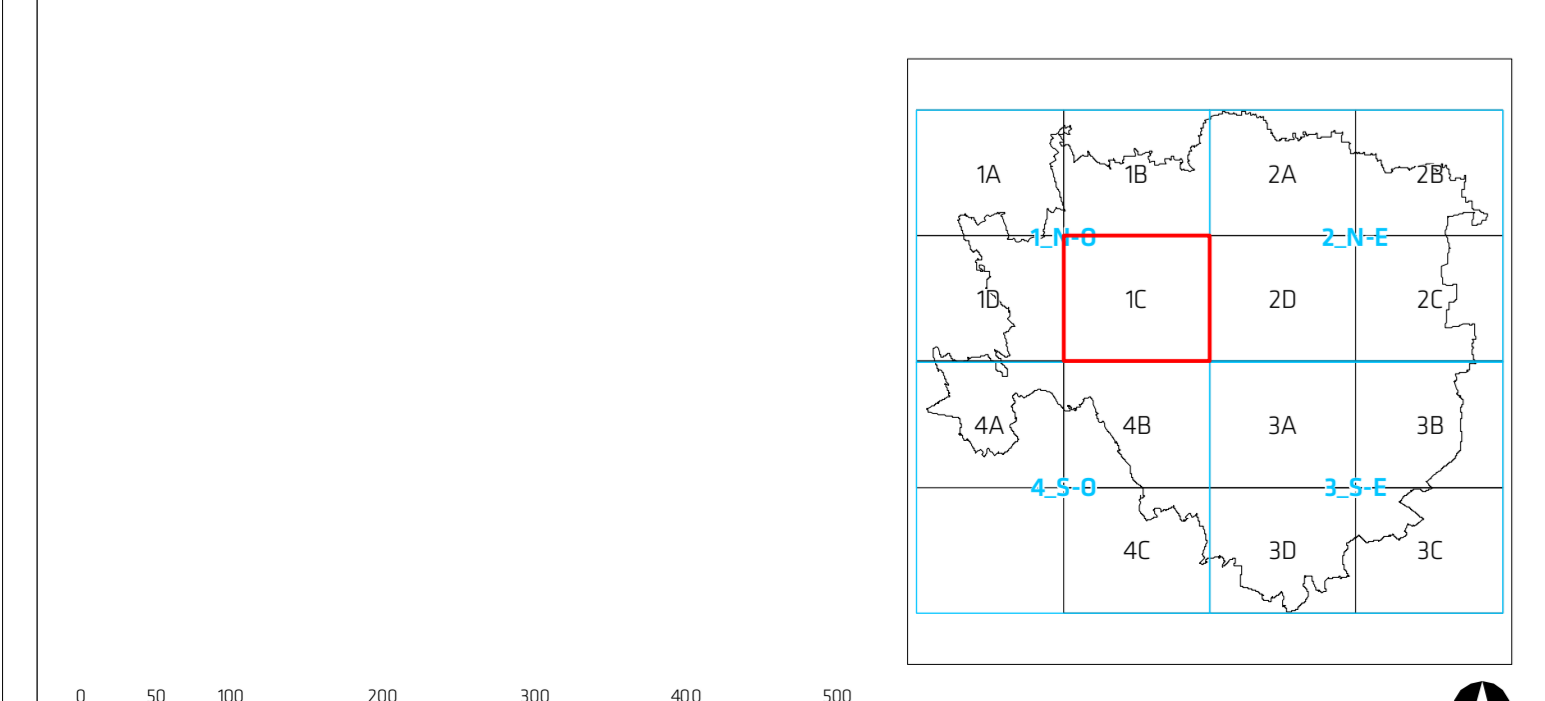

I contenuti della legenda sono riferiti alla totalità delle informazioni tematiche presenti sul territorio comunale. Pertanto si precisa che alcune voci poste in legenda potrebbero non comparire nel presente quadrante.

