

FOCUS M4 Tratta Est

da SS. Nereo e Achilleo
a piazza Tricolore


Focus M4

Tratta est

ASSE ARGONNE | PLEBISCITI | INDIPENDENZA - INQUADRAMENTO CANTIERI

← centro città

Forlanini →

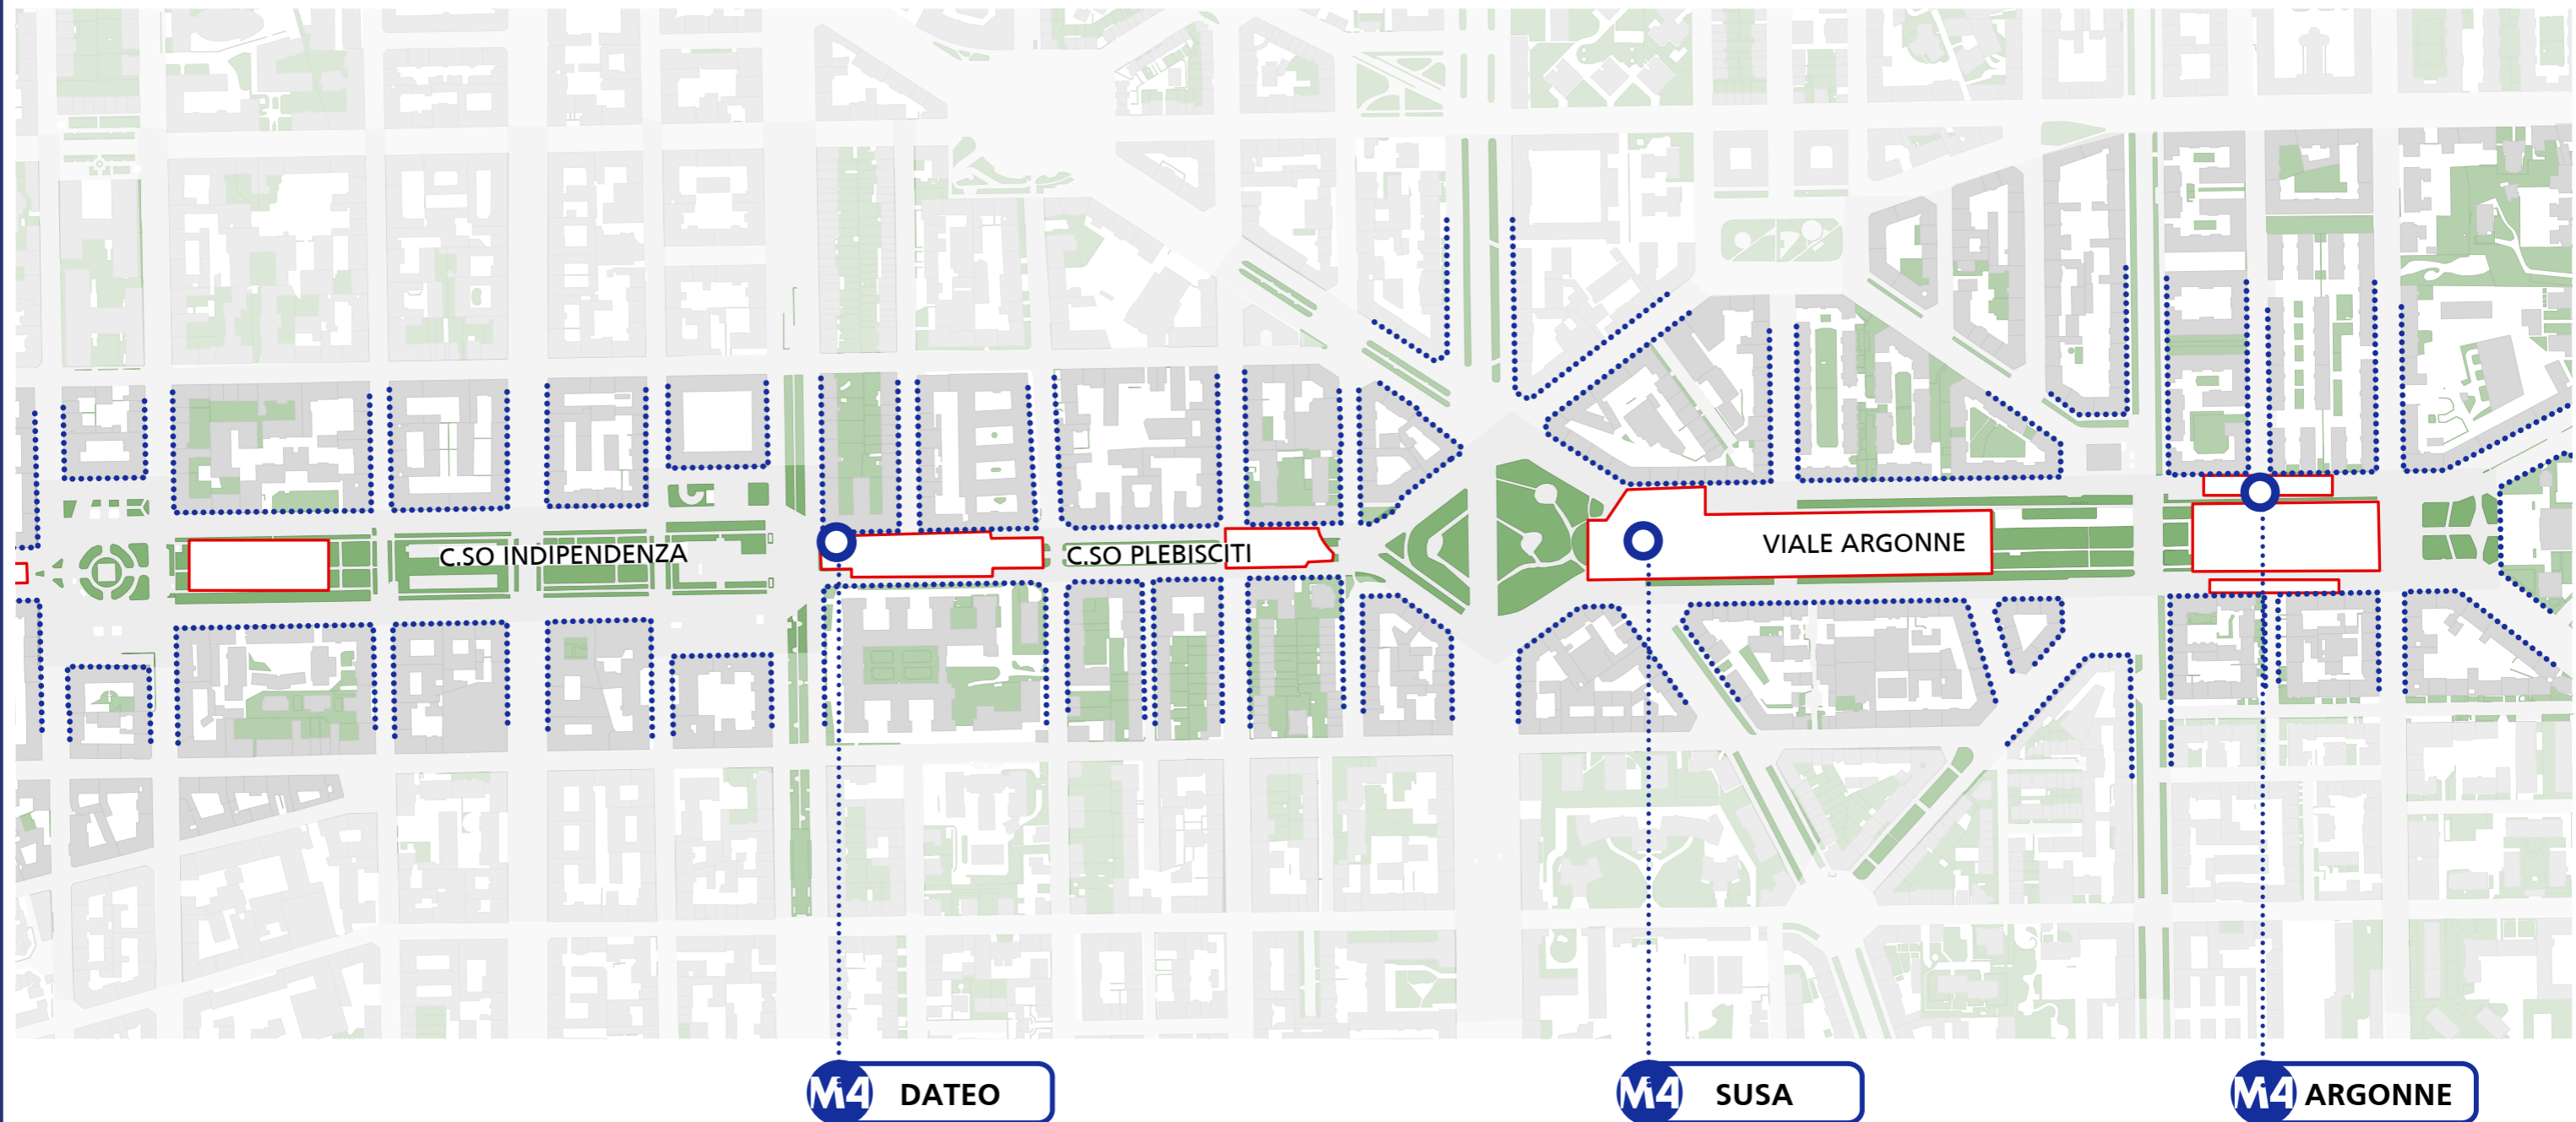

Focus M4

Tratta est

ASSE ARGONNE | PLEBISCITI | INDIPENDENZA - ANALISI STORICA



1865



1906 - realizzazione piano Beruto



1911 - piano Pavia Masera



1930

Focus M4

Tratta est

ASSE ARGONNE | PLEBISCITI | INDIPENDENZA - ANALISI STORICA



Verde e infrastrutture modellano l'asse nei decenni: corso Indipendenza (1928), corso Plebisciti (anni '30), viale Argonne (anni '40)


Focus M4

Viale Argonne - Piazzale Susa


INQUADRAMENTO CANTIERI



Focus M4

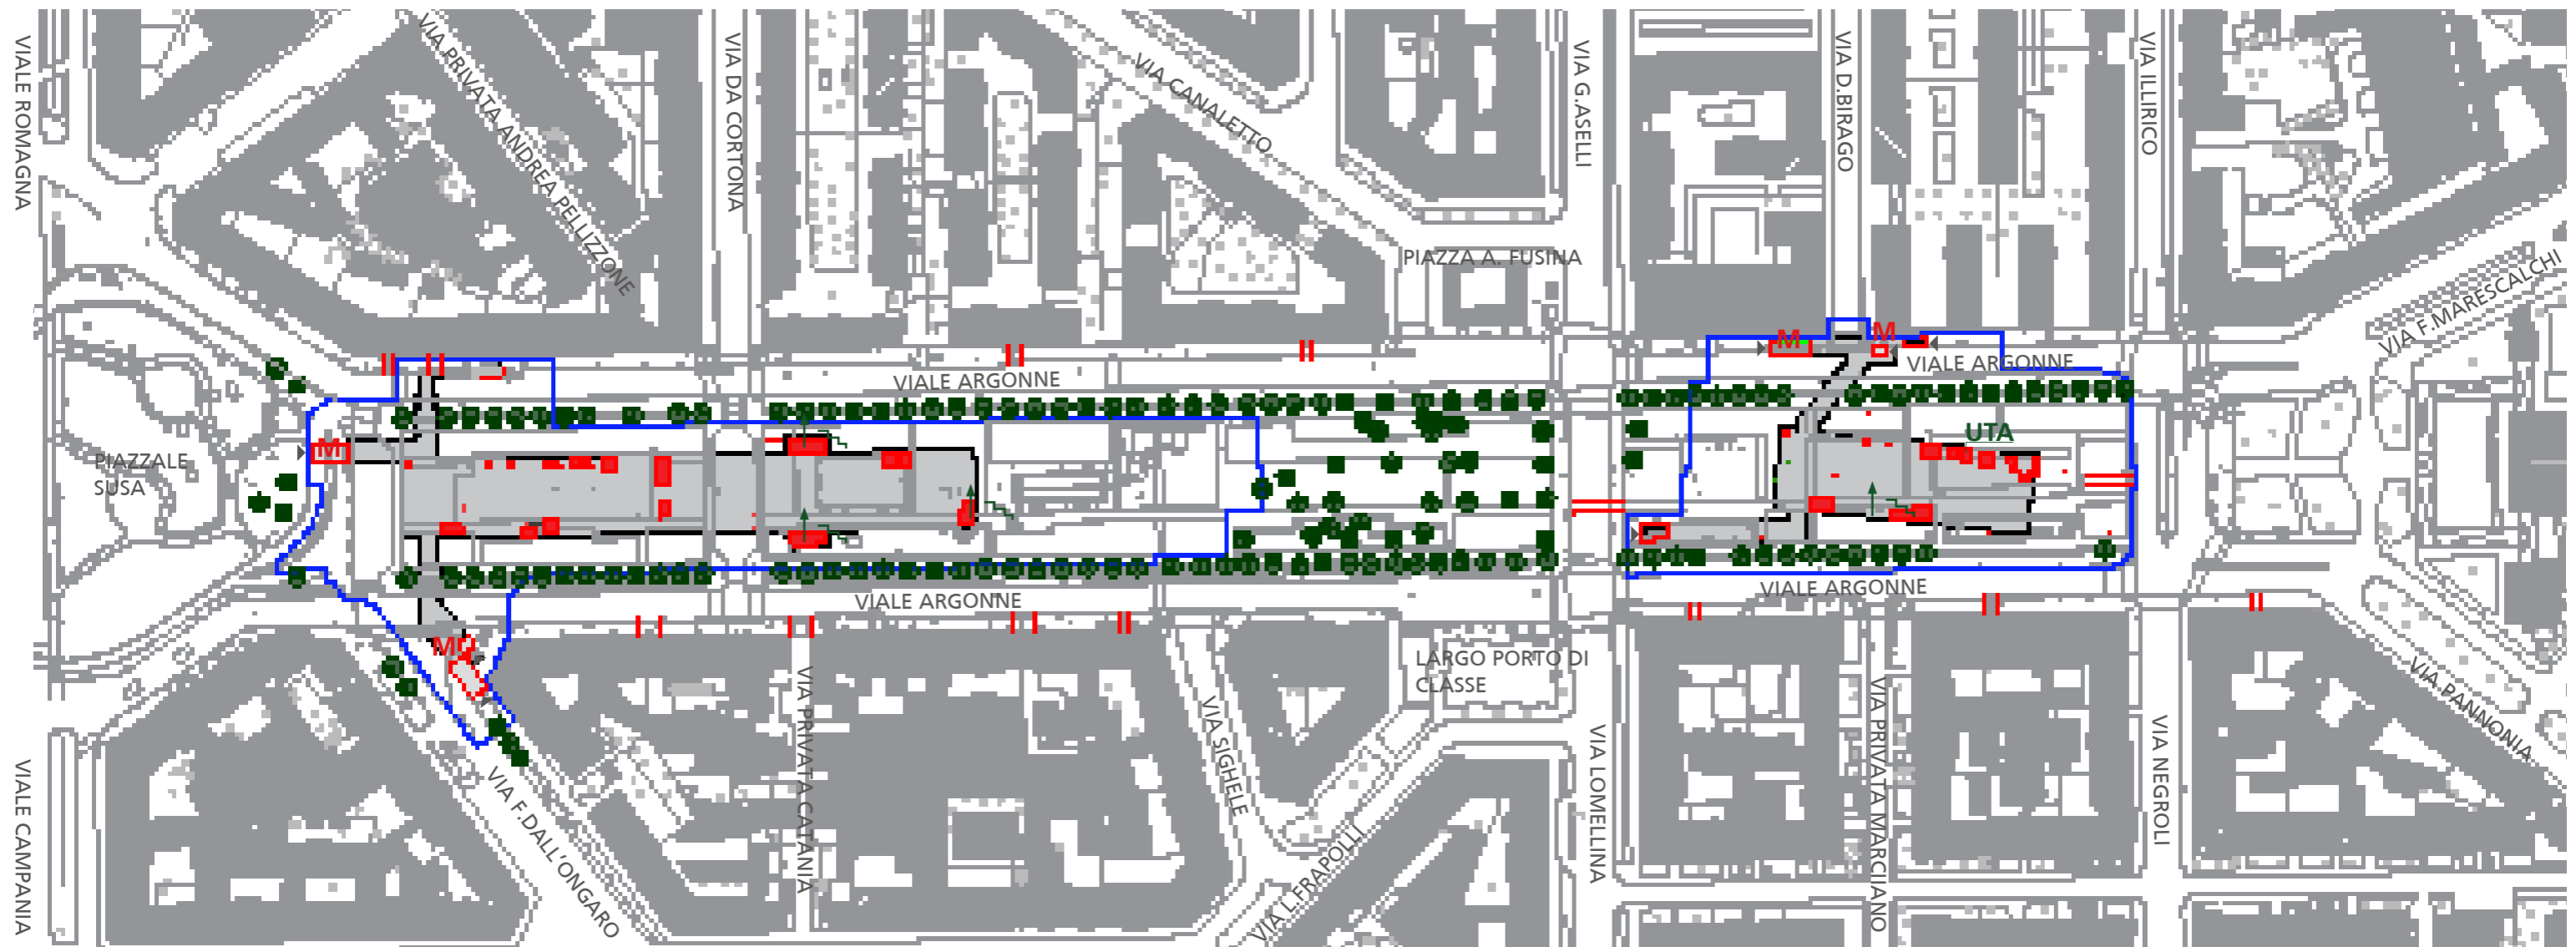

UTA torino UTA

 uscita di sicurezza
con griglia a ribalta

 griglia in elevato


ingresso carraio

 alberi esistenti

Focus M4

Viale Argonne - Piazzale Susa


SCHEMI PROGETTUALI

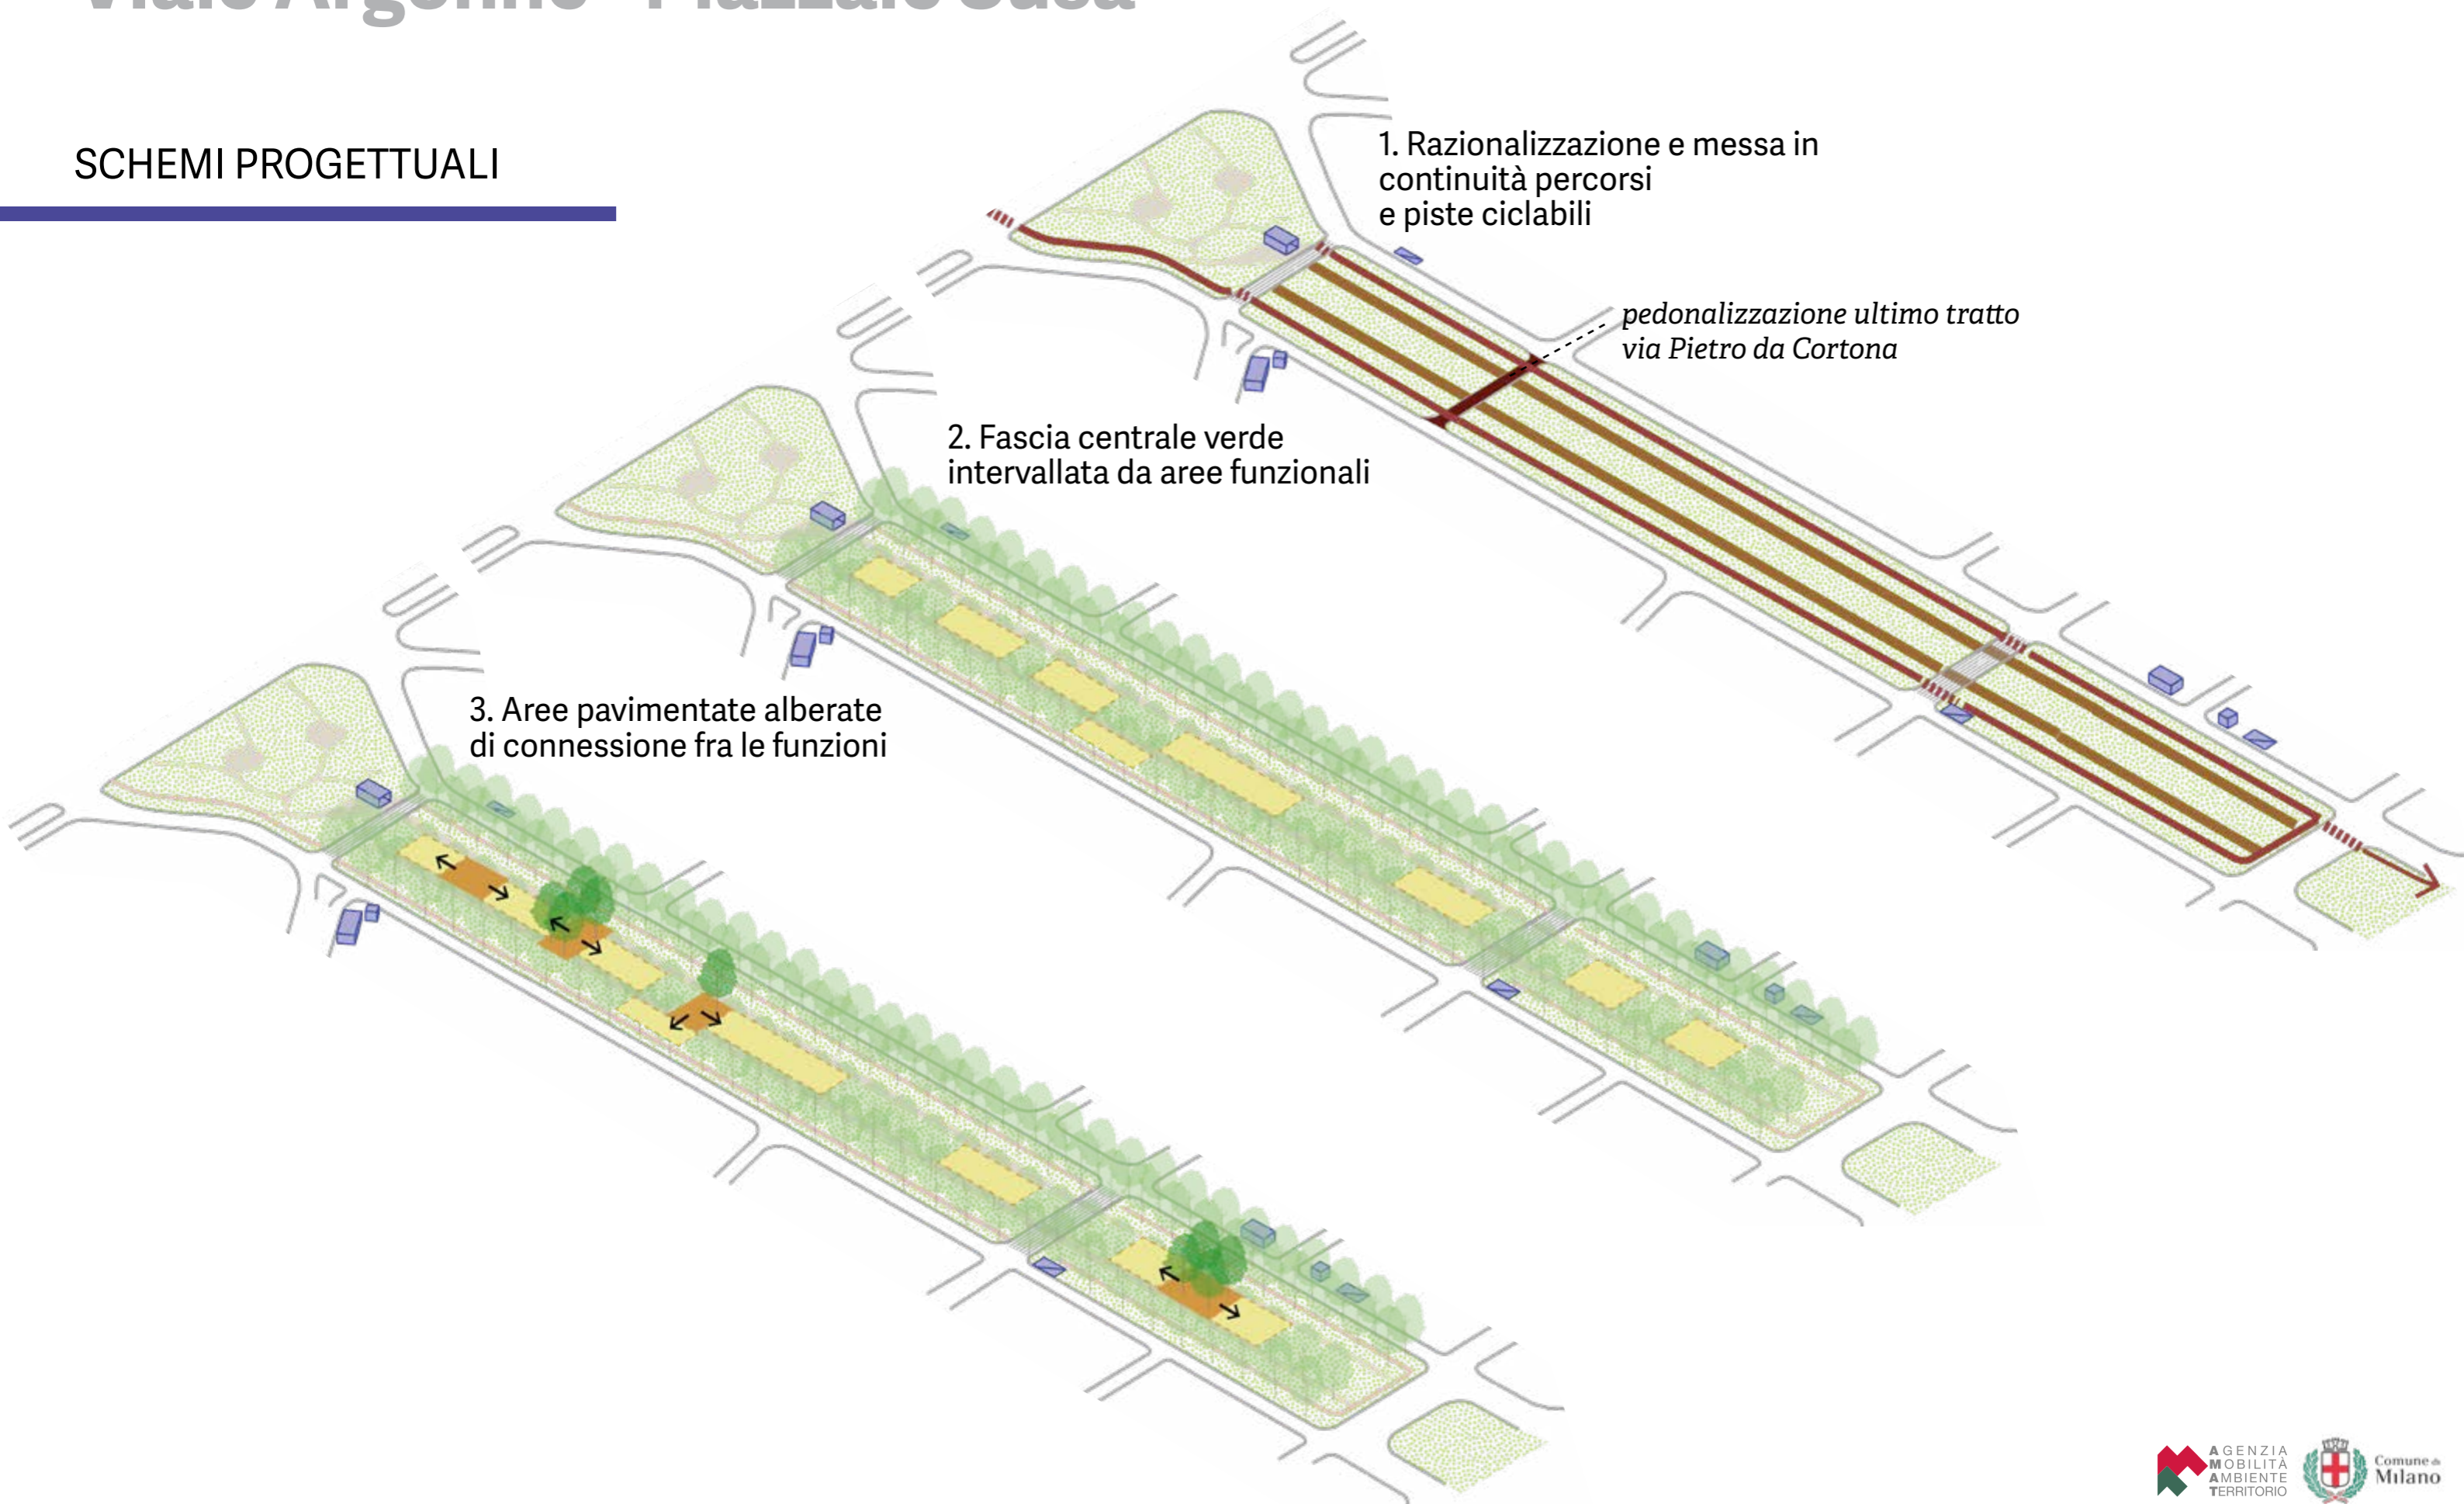

Focus M4

Viale Argonne - Piazzale Susa


MODIFICHE VIABILISTICHE

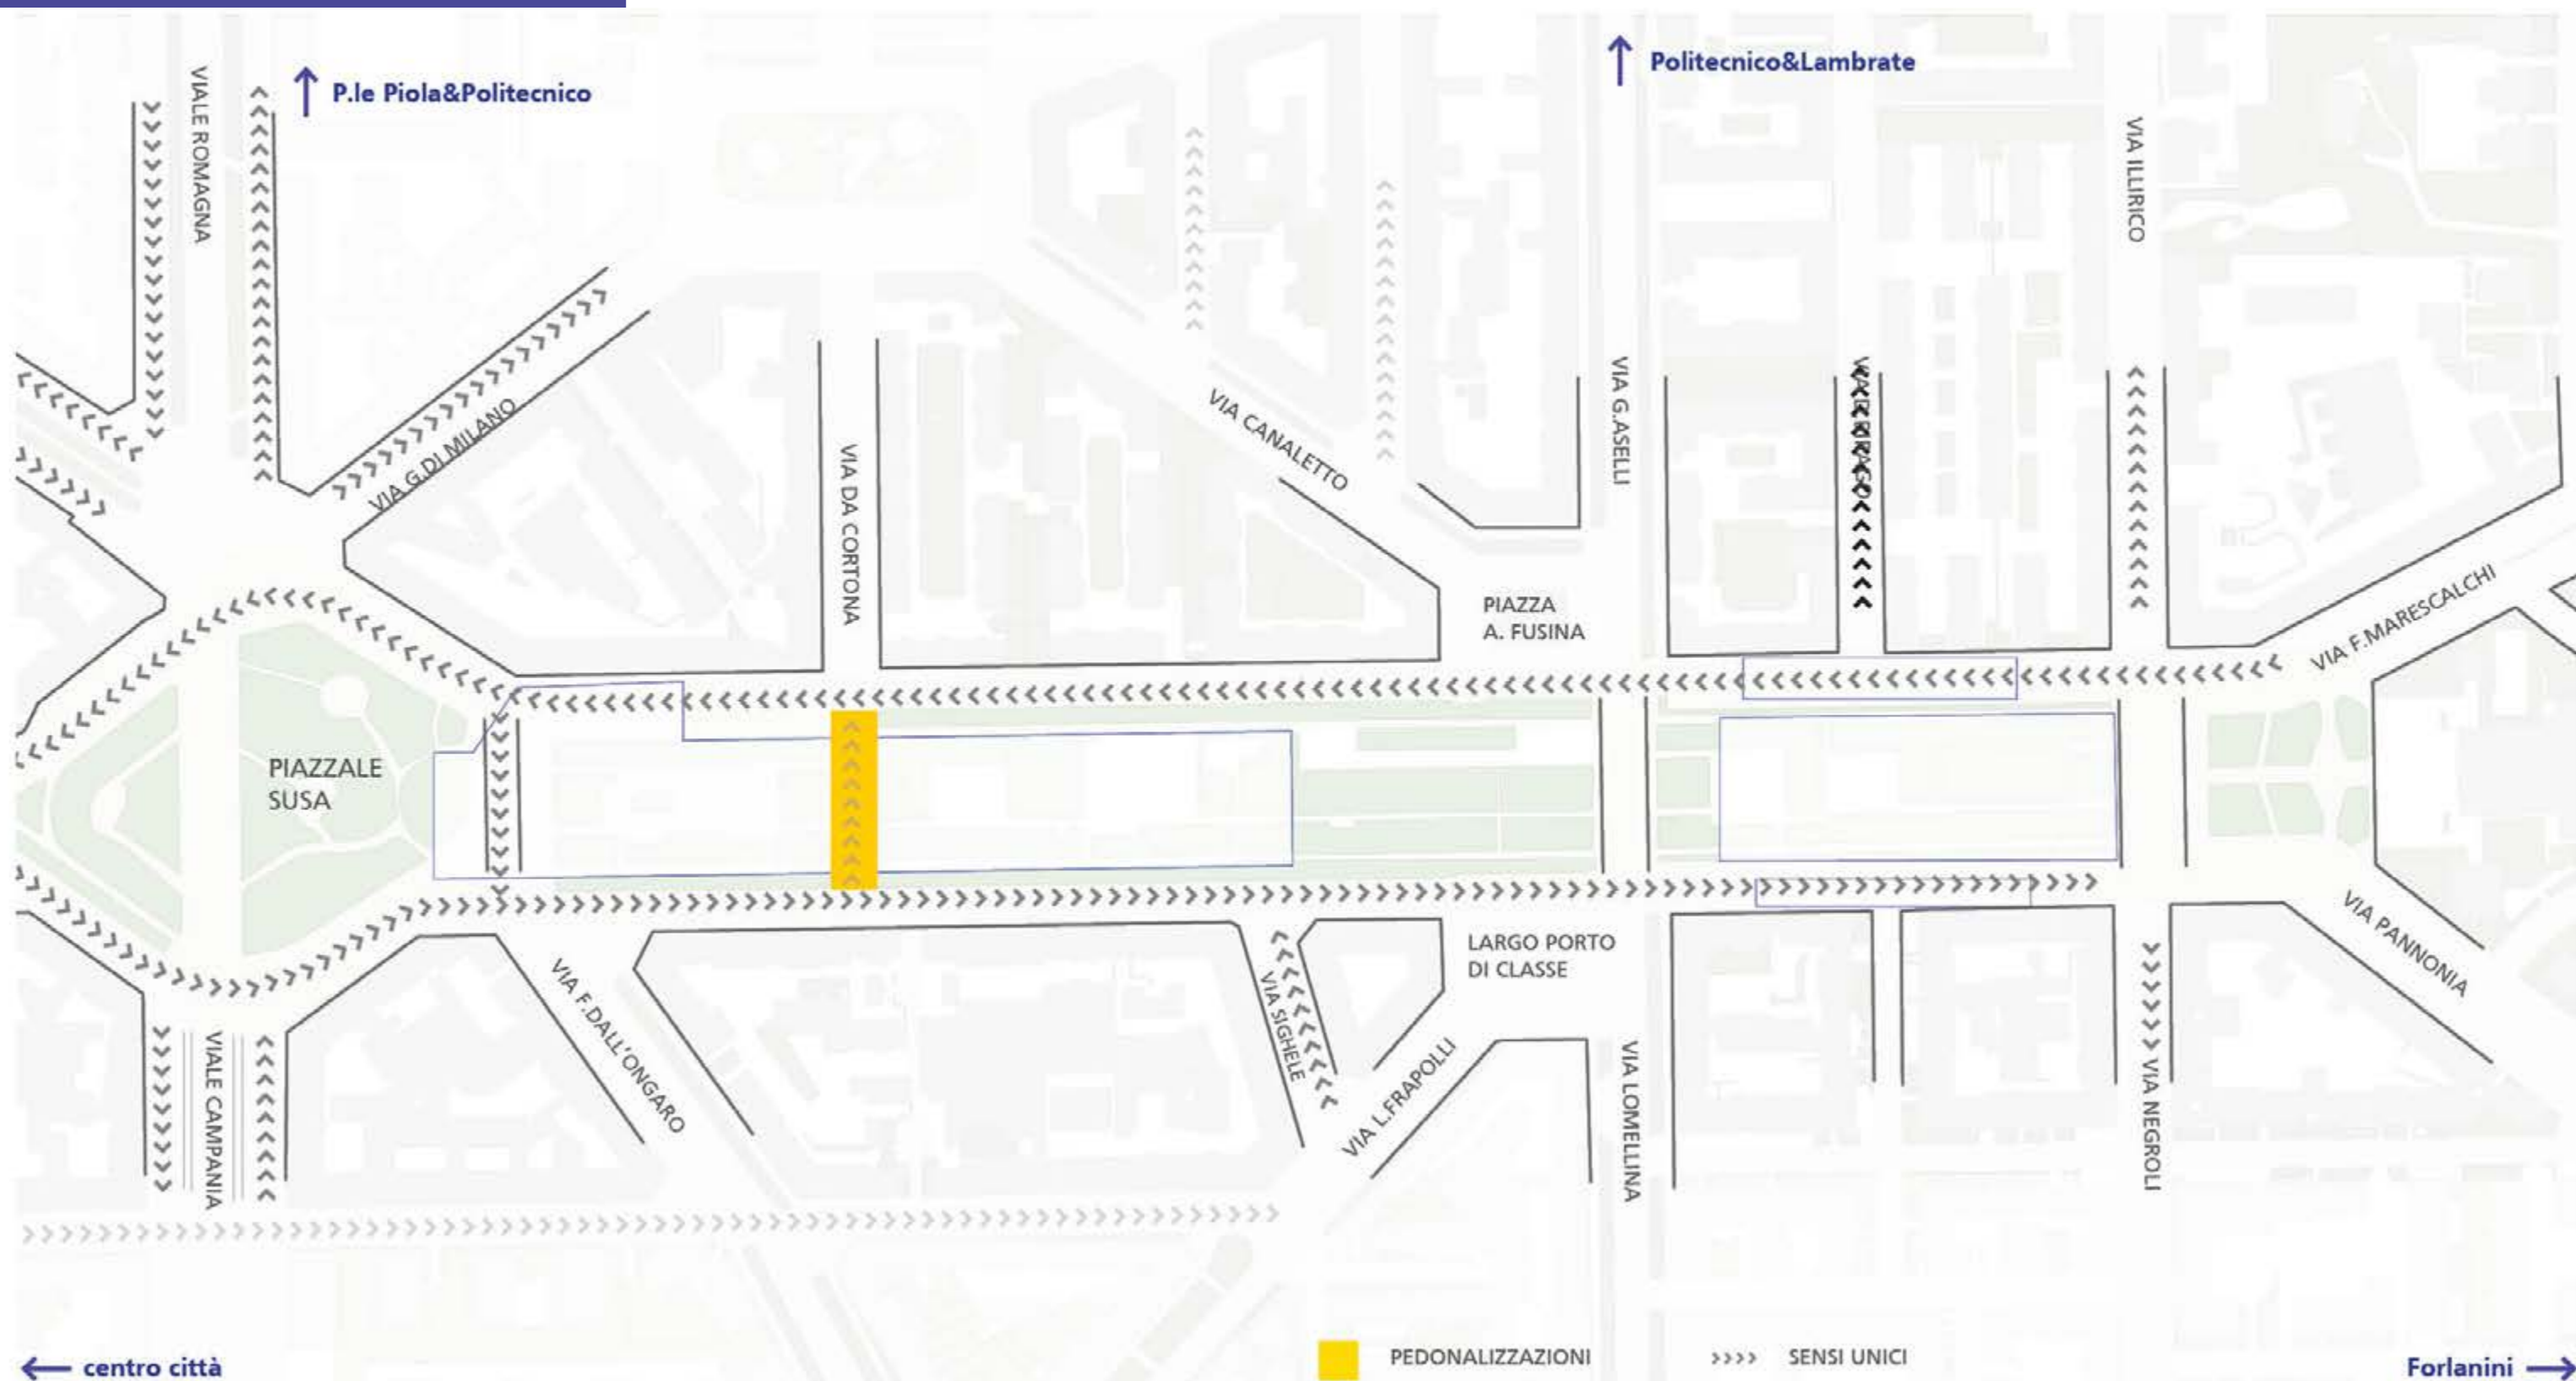

Focus M4

Viale Argonne - Piazzale Susa


PLANIMETRIA DI PROGETTO

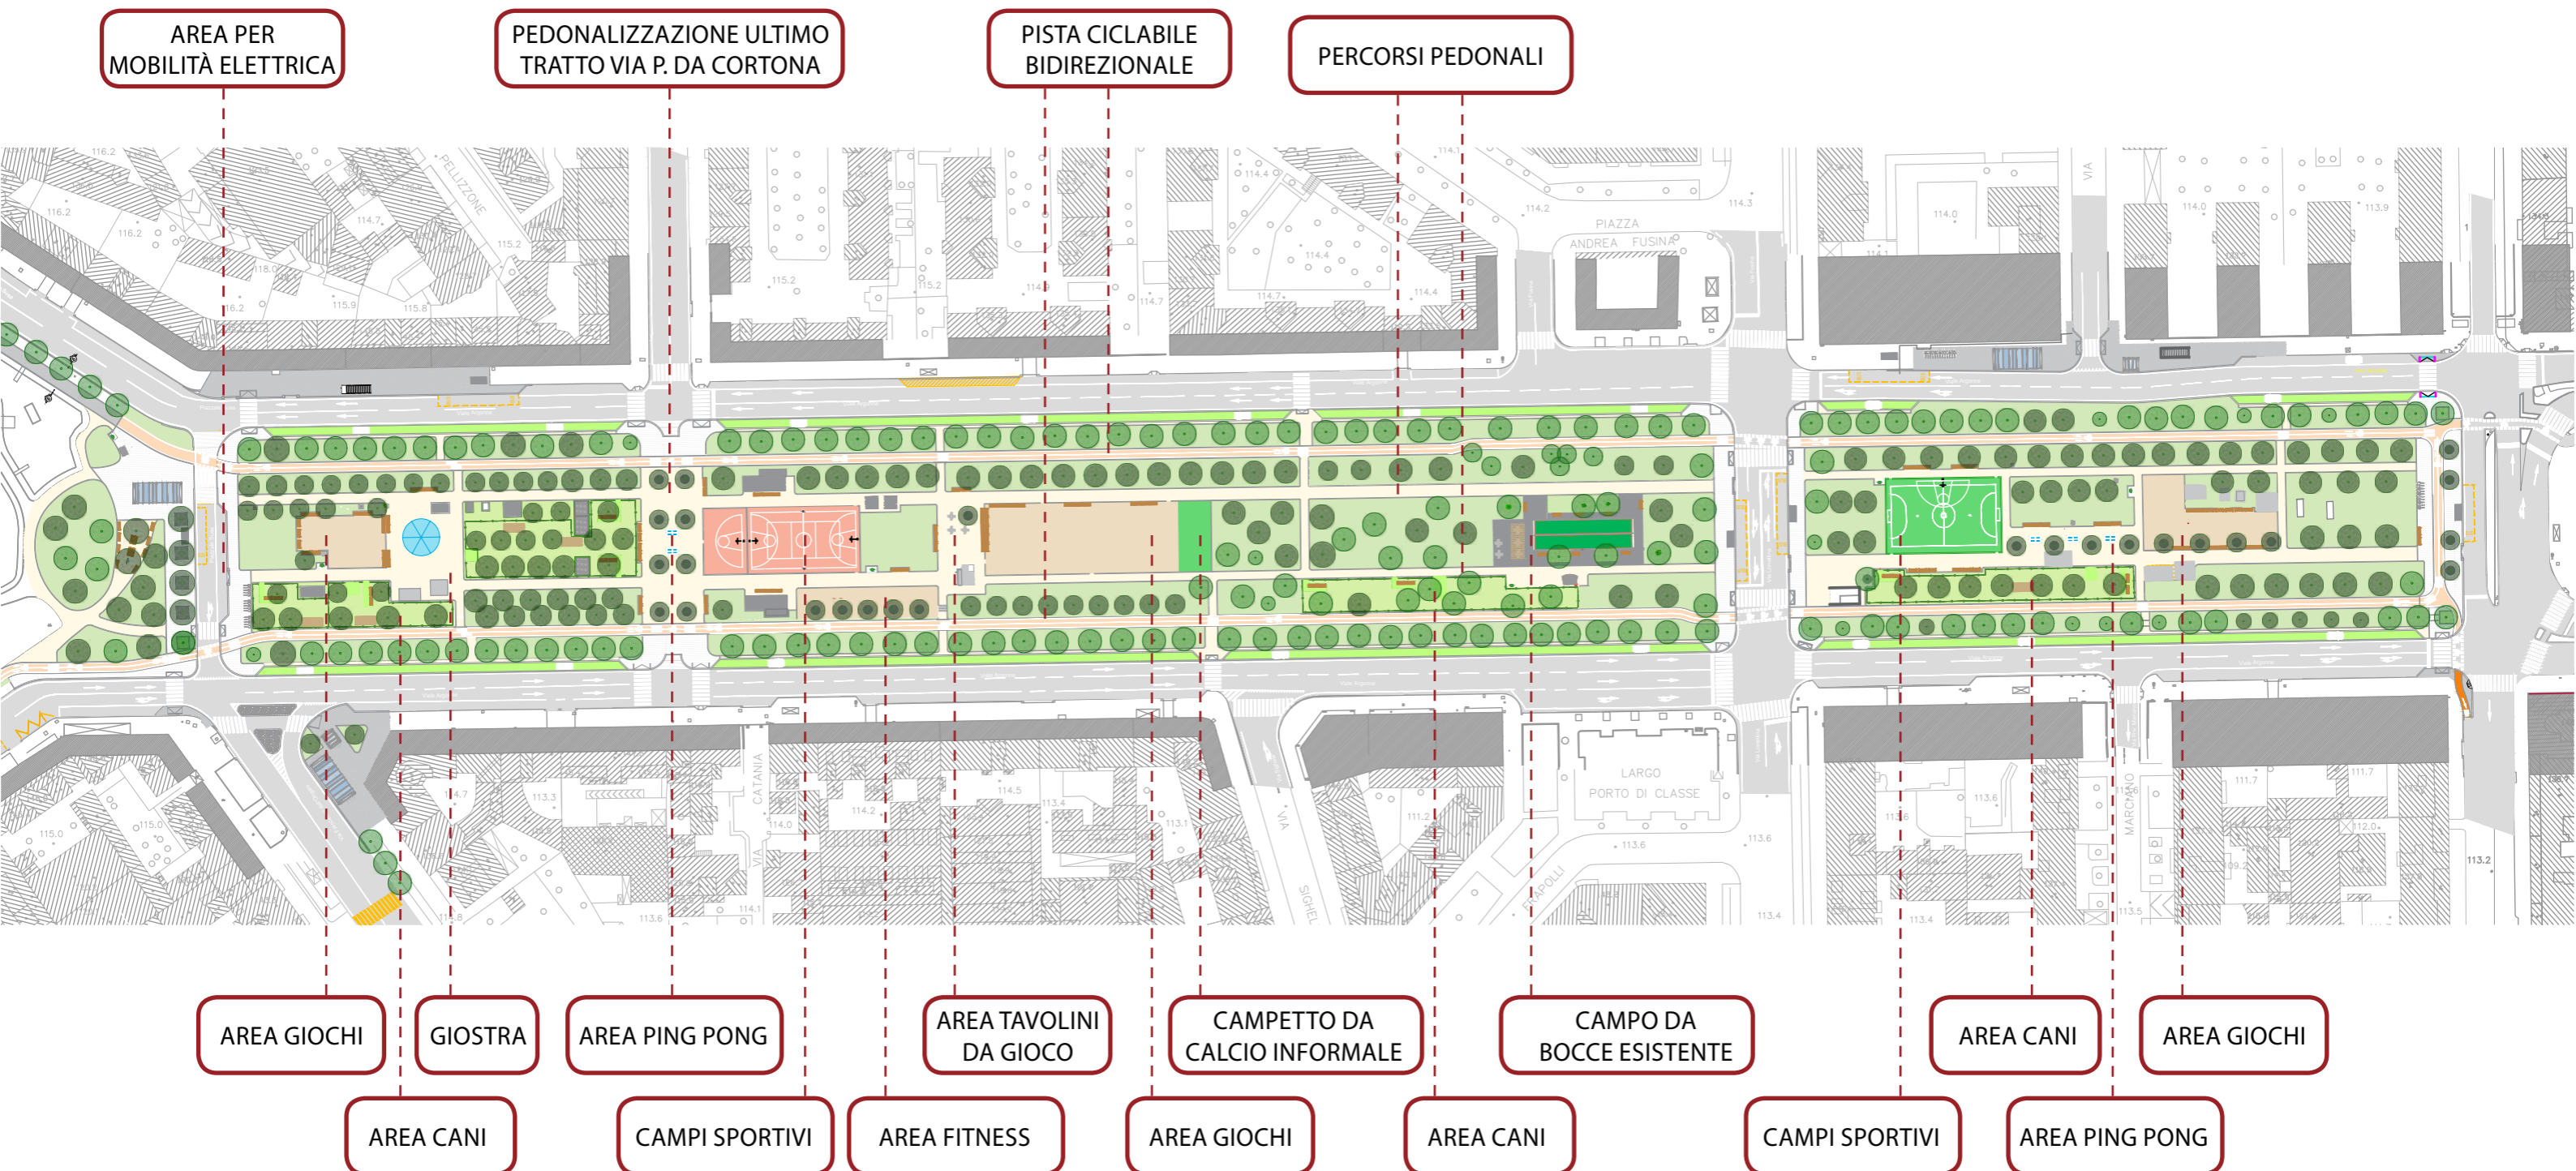

Focus M4

Viale Argonne - Piazzale Susa


PLANIMETRIA DI PROGETTO - ZOOM PIAZZALE SUSA

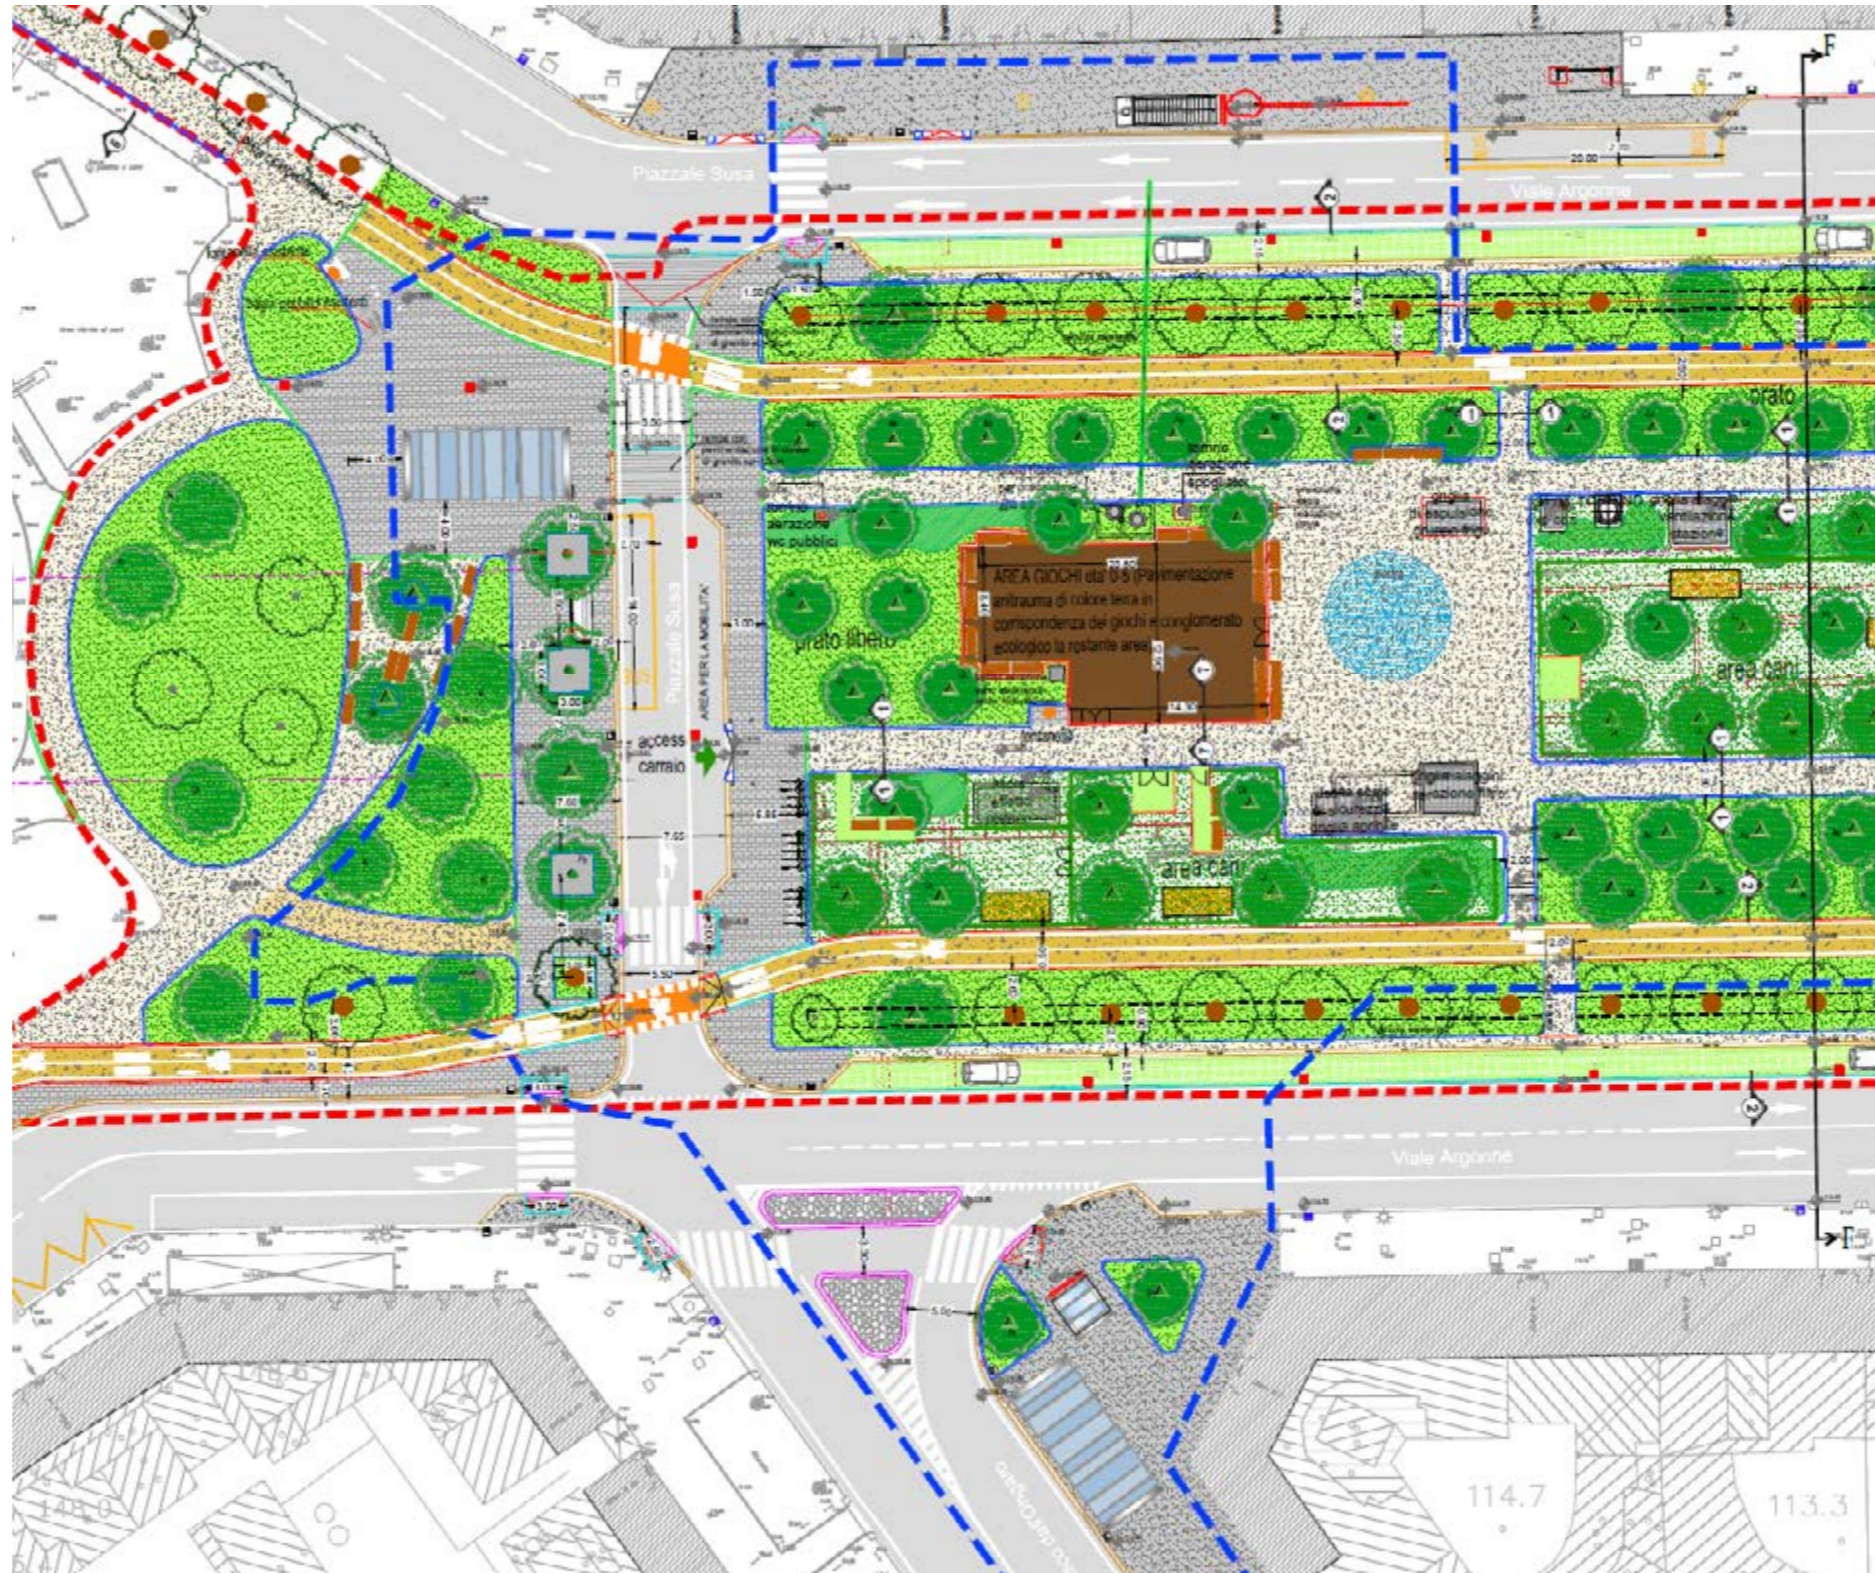

Focus M4

Viale Argonne - Piazzale Susa



SEZIONE - STATO DI FATTO

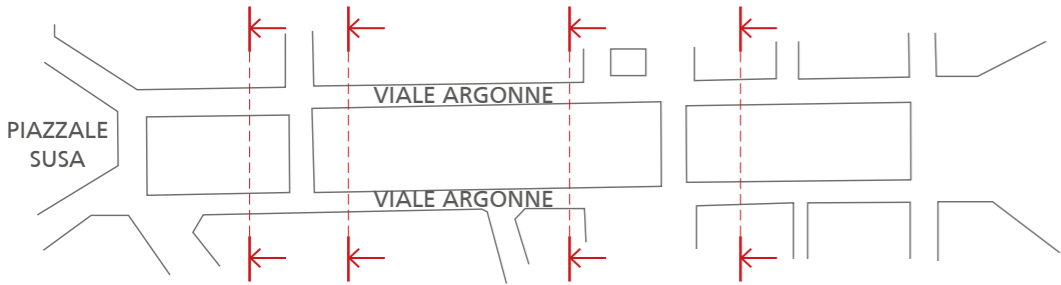

Focus M4

Viale Argonne - Piazzale Susa

SEZIONE - STATO DI PROGETTO

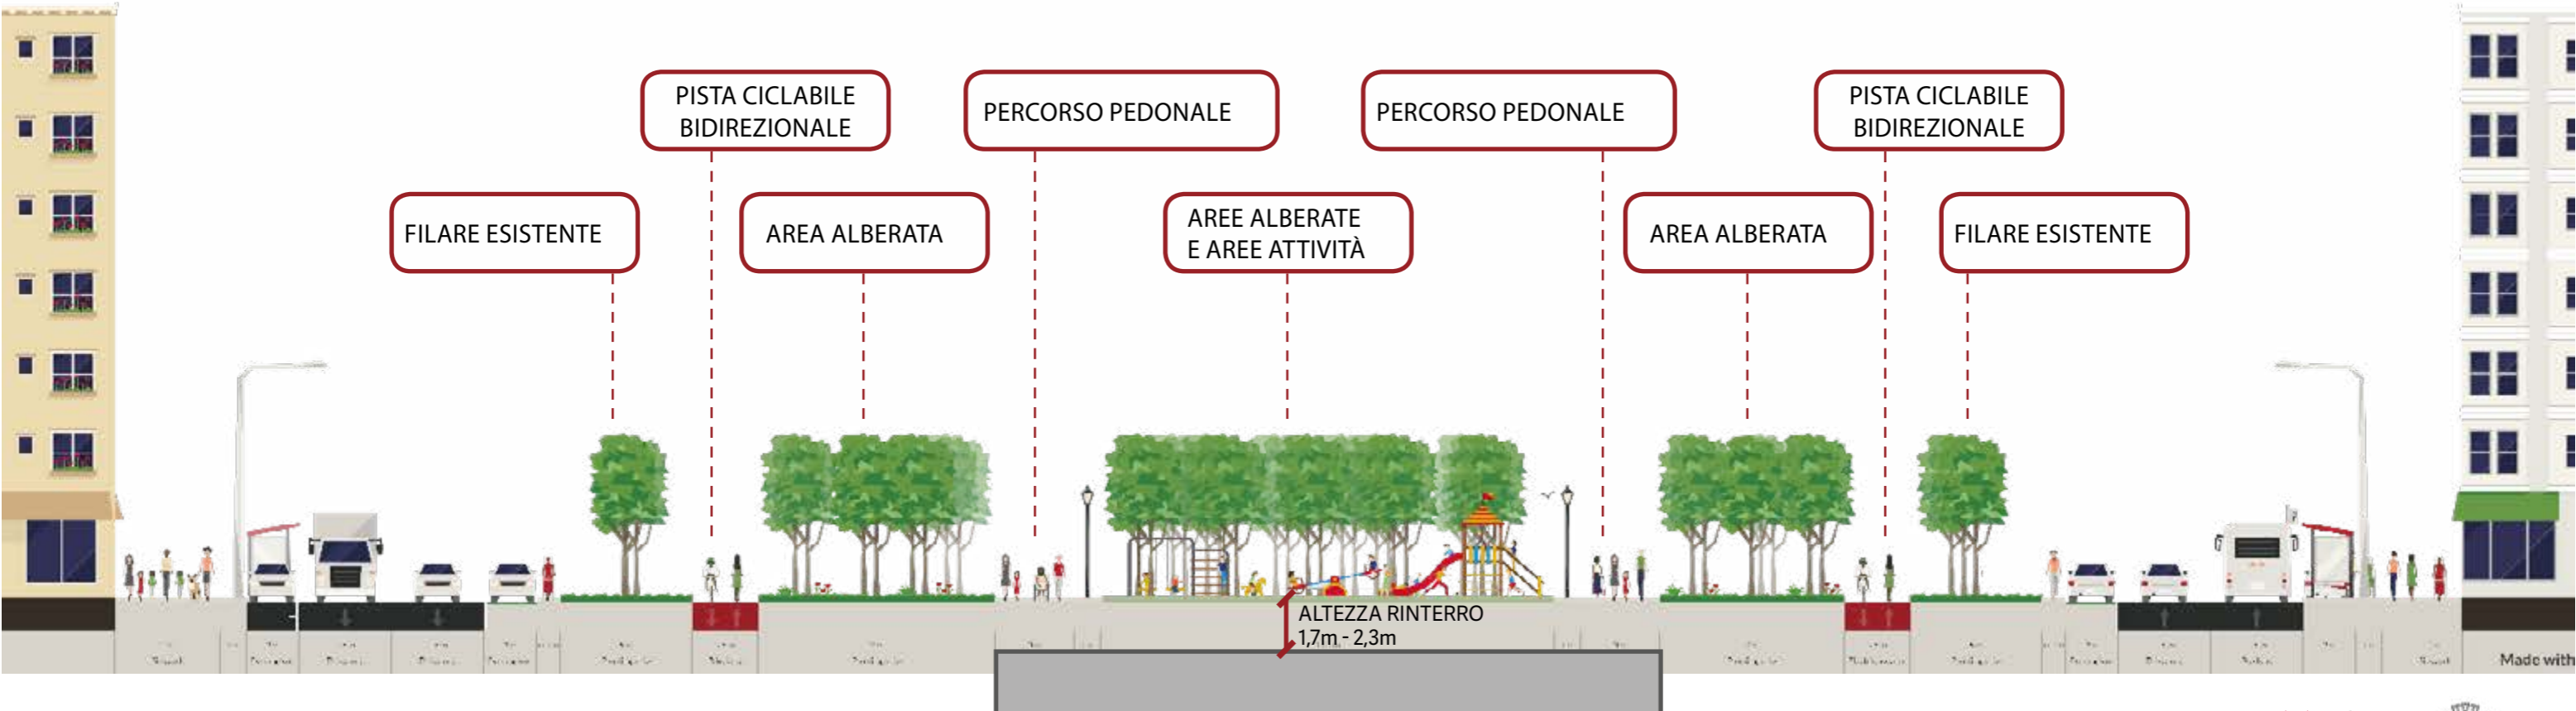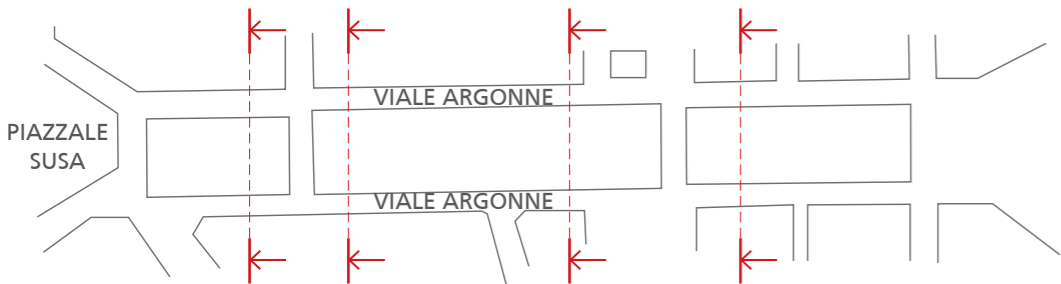

Focus M4

Viale Argonne - Piazzale Susa



PROGETTO PAESAGGISTICO - ESEMPI SPECIE PREVISTE



Focus M4

Viale Argonne - Piazzale Susa

PROGETTO PAESAGGISTICO - RADDOPPIO FILARI ESTERNI

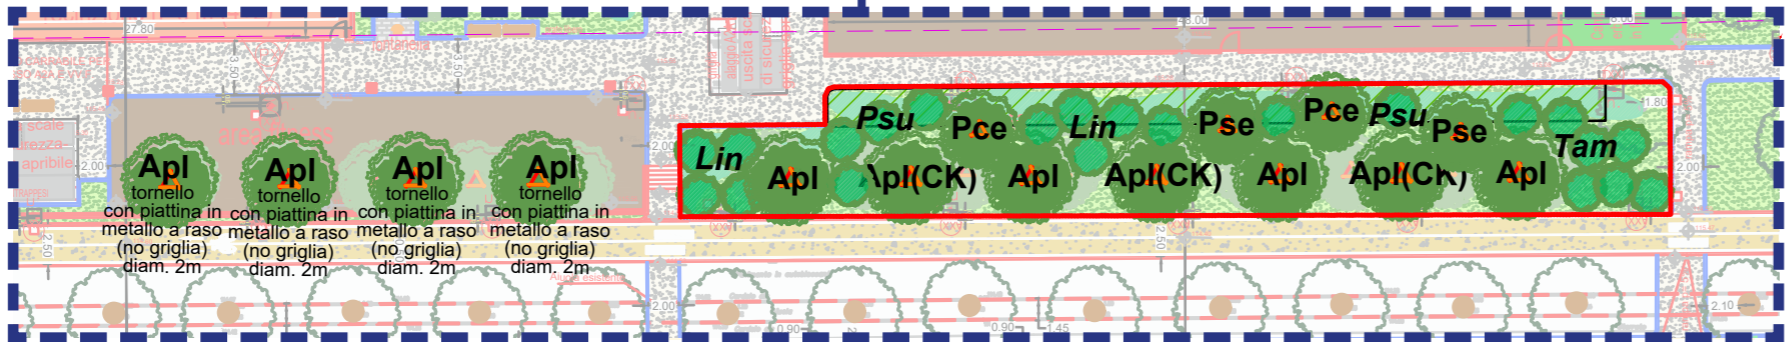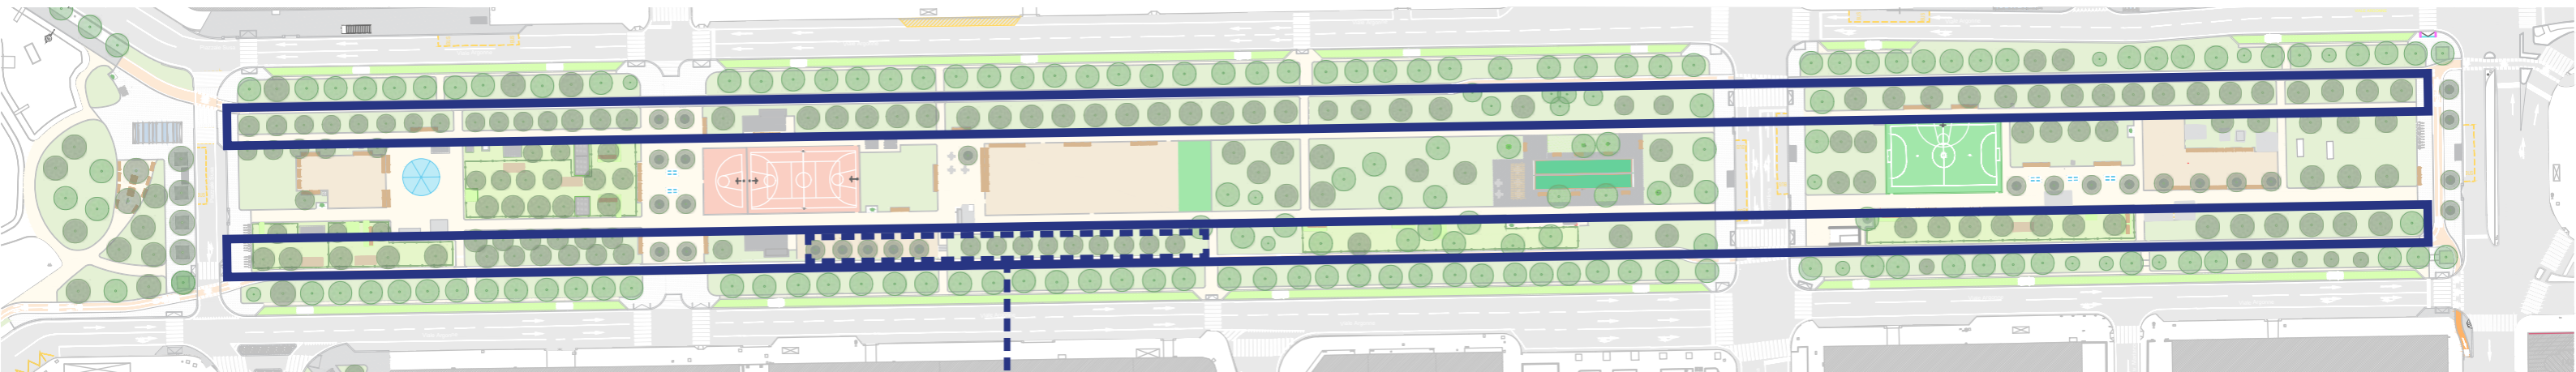


studio delle specie per i nuovi filari interni

- Acer platanoides
- Acer platanoides CK
- Prunus cerasifera
- Prunus serrulata
- Prunus subhirtella 'Autumnalis'
- oppure Tamarix (a ceppaia)

Focus M4

Viale Argonne - Piazzale Susa

PROGETTO PAESAGGISTICO - FASCIA CENTRALE SCANDITA DA DIVERSI AMBIENTI

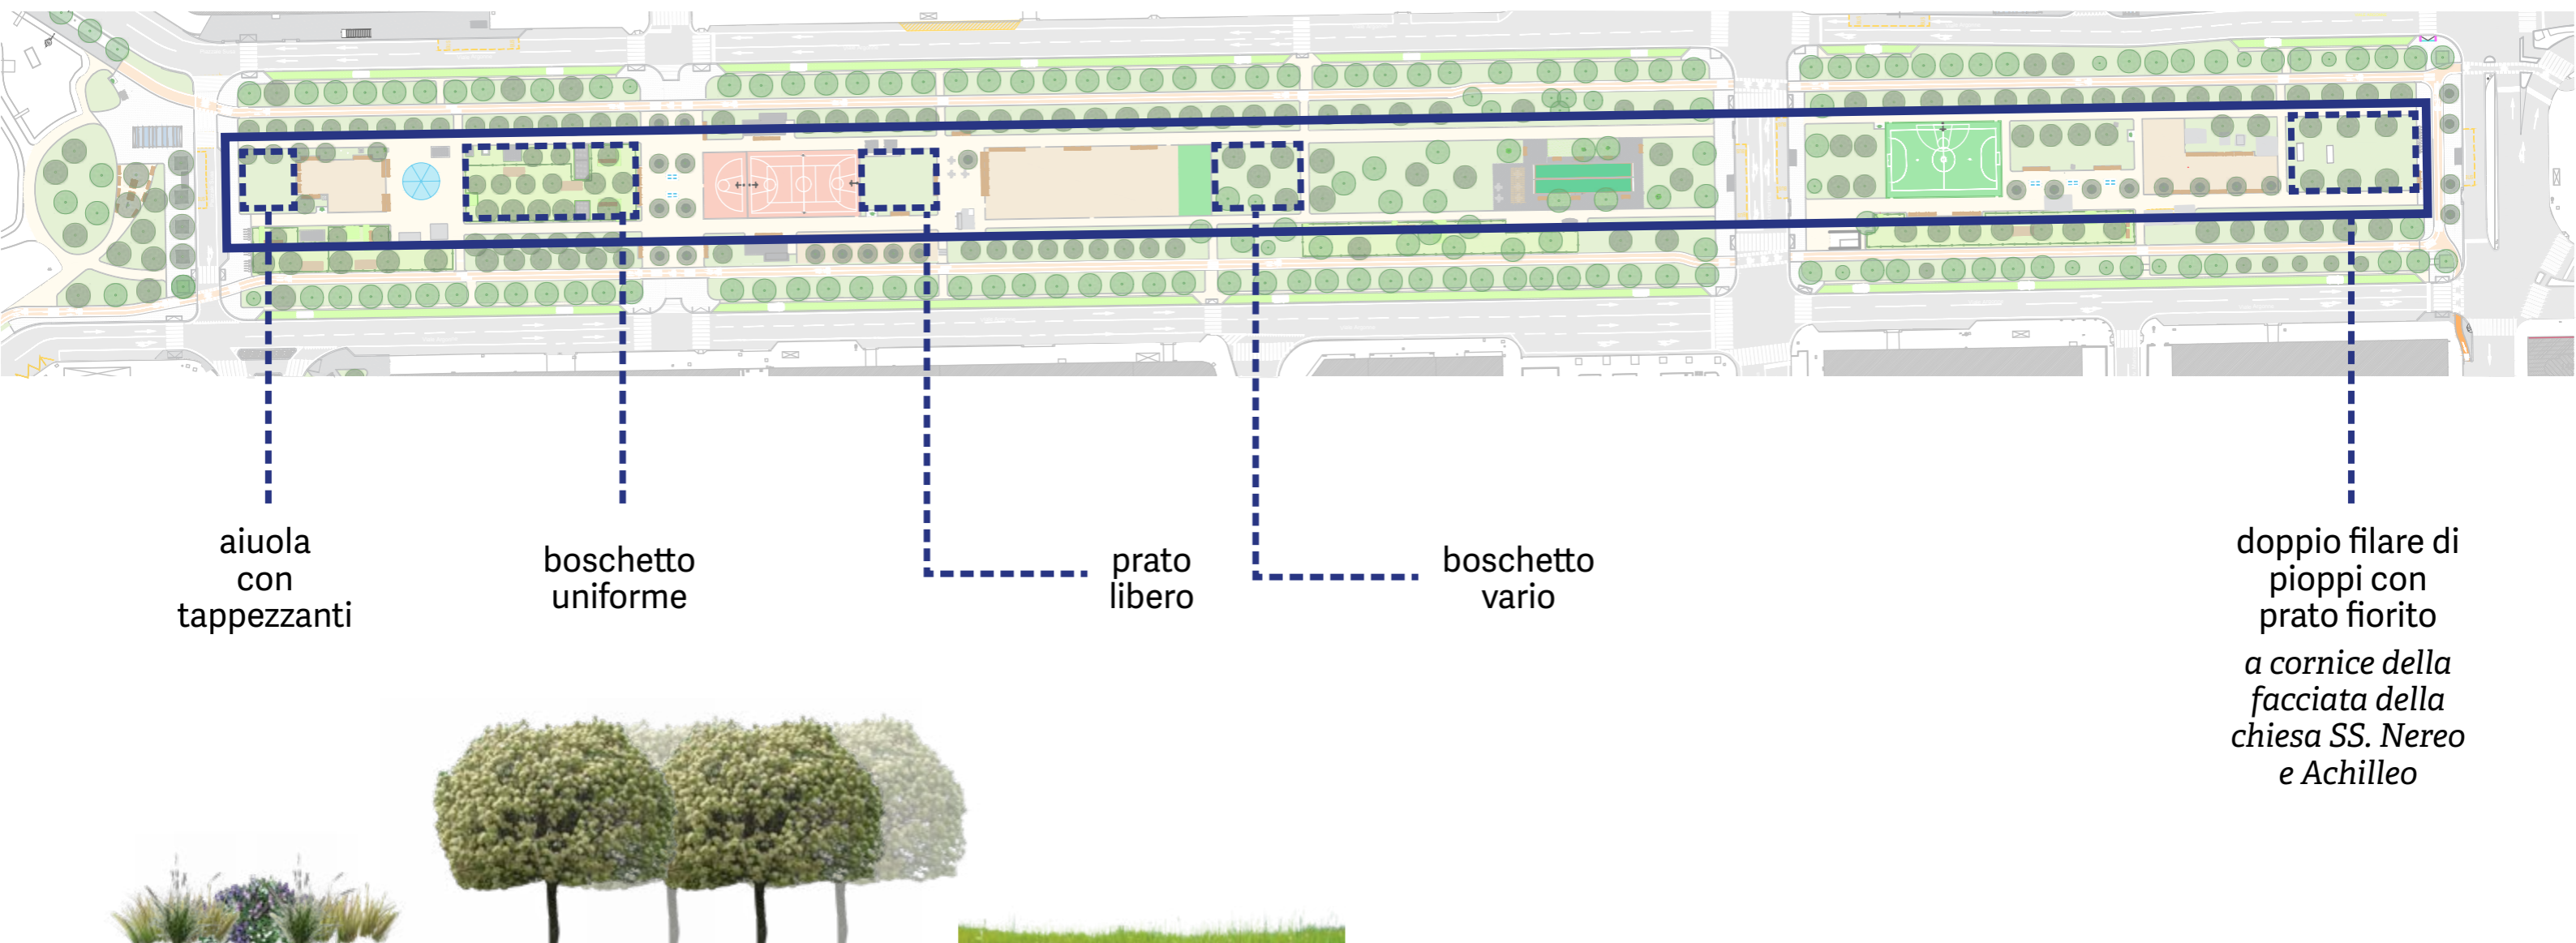

Focus M4

Viale Argonne - Piazzale Susa

VISTA DI PROGETTO



Focus M4

Corso Plebisciti - Piazzale Dateo


STATO PRE-CANTIERE



Focus M4

Corso Plebisciti - Piazzale Dateo

VINCOLI PROGETTUALI

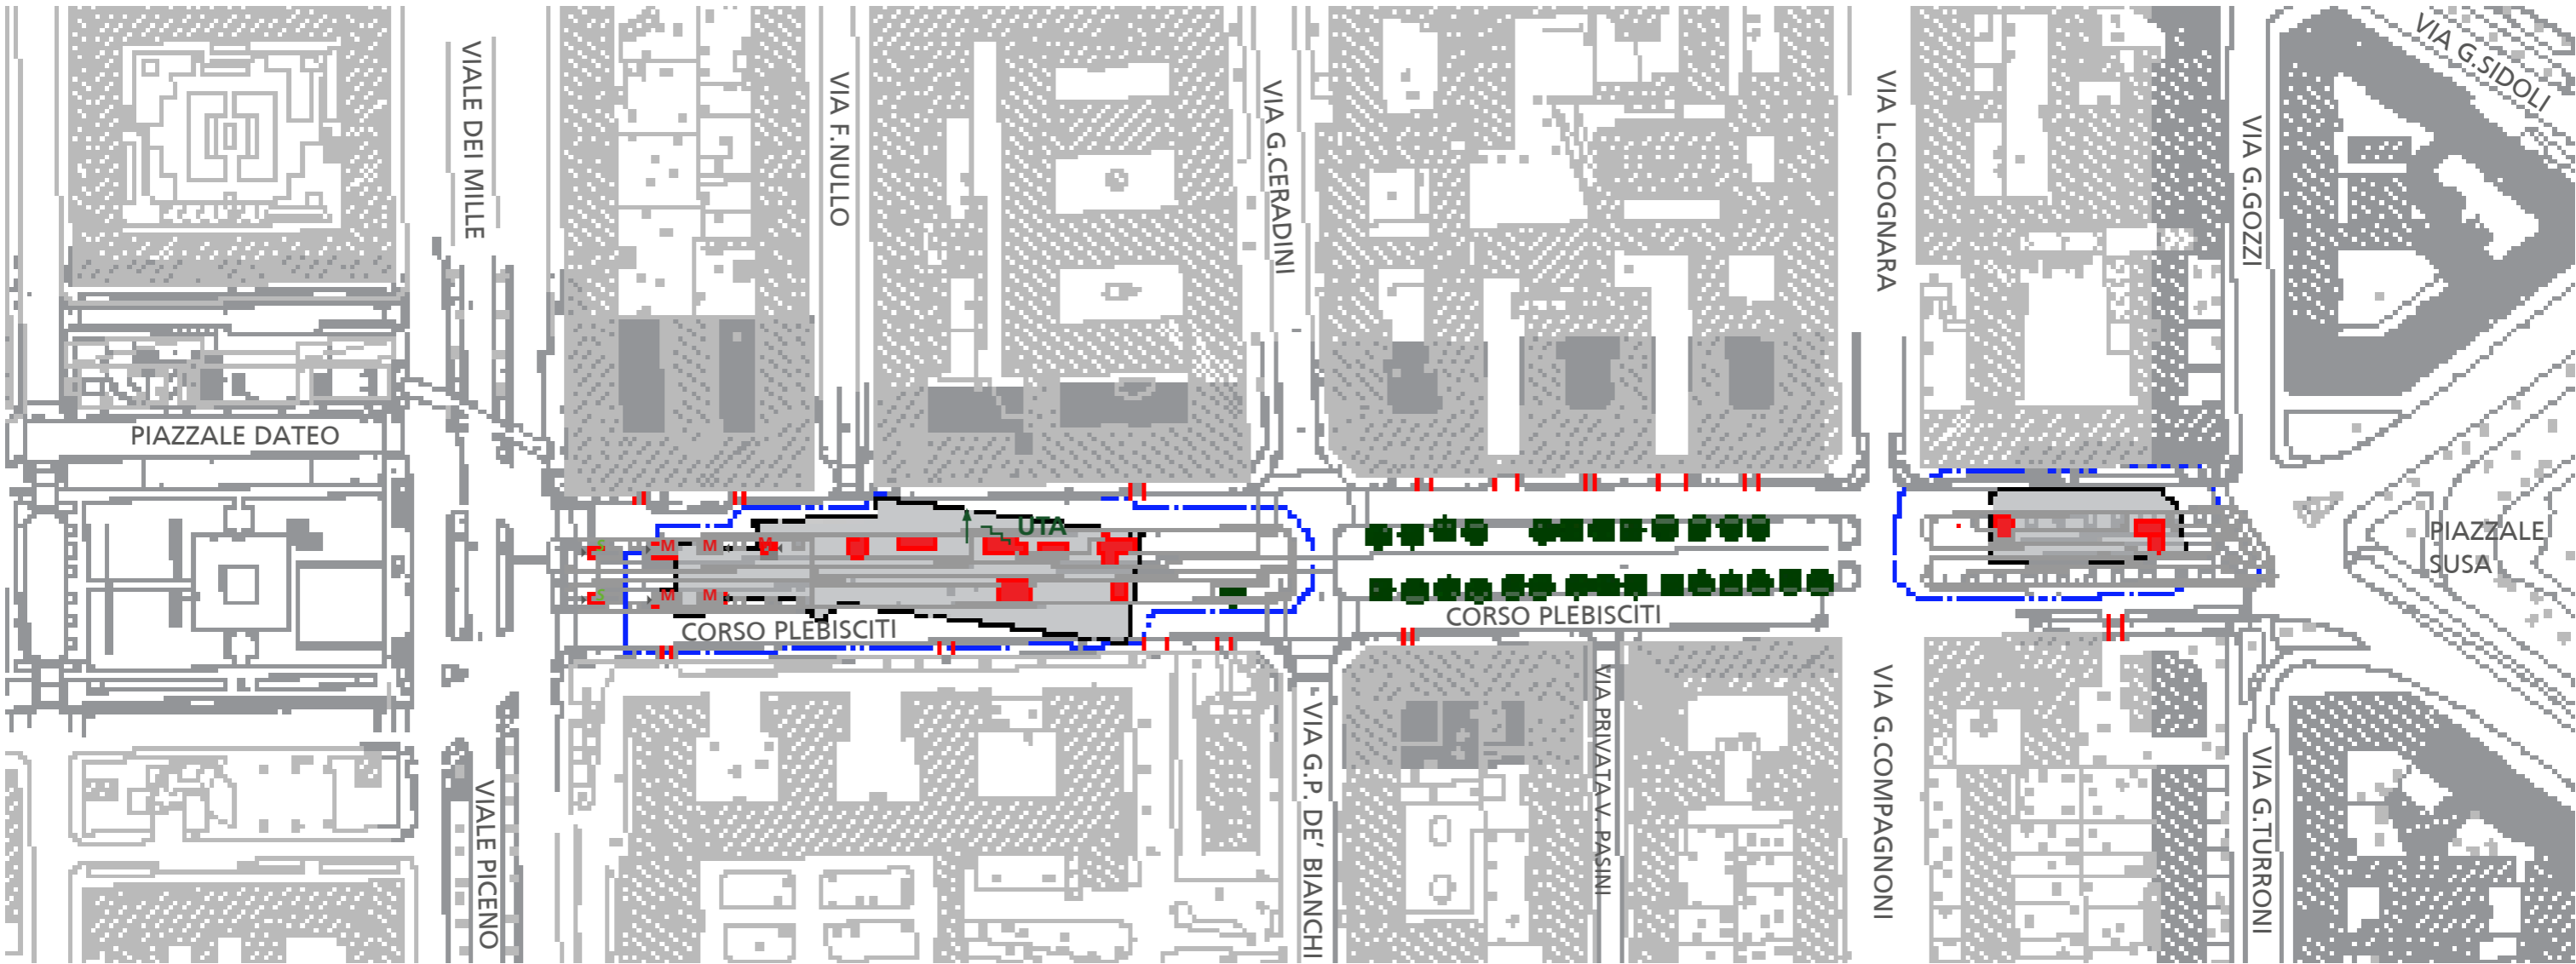


- UTA torrino UTA
- uscita di sicurezza con griglia a ribalta
- griglia in elevato
- ingresso carraio
- alberi esistenti

Focus M4

Corso Plebisciti - Piazzale Dateo


SCHEMI PROGETTUALI

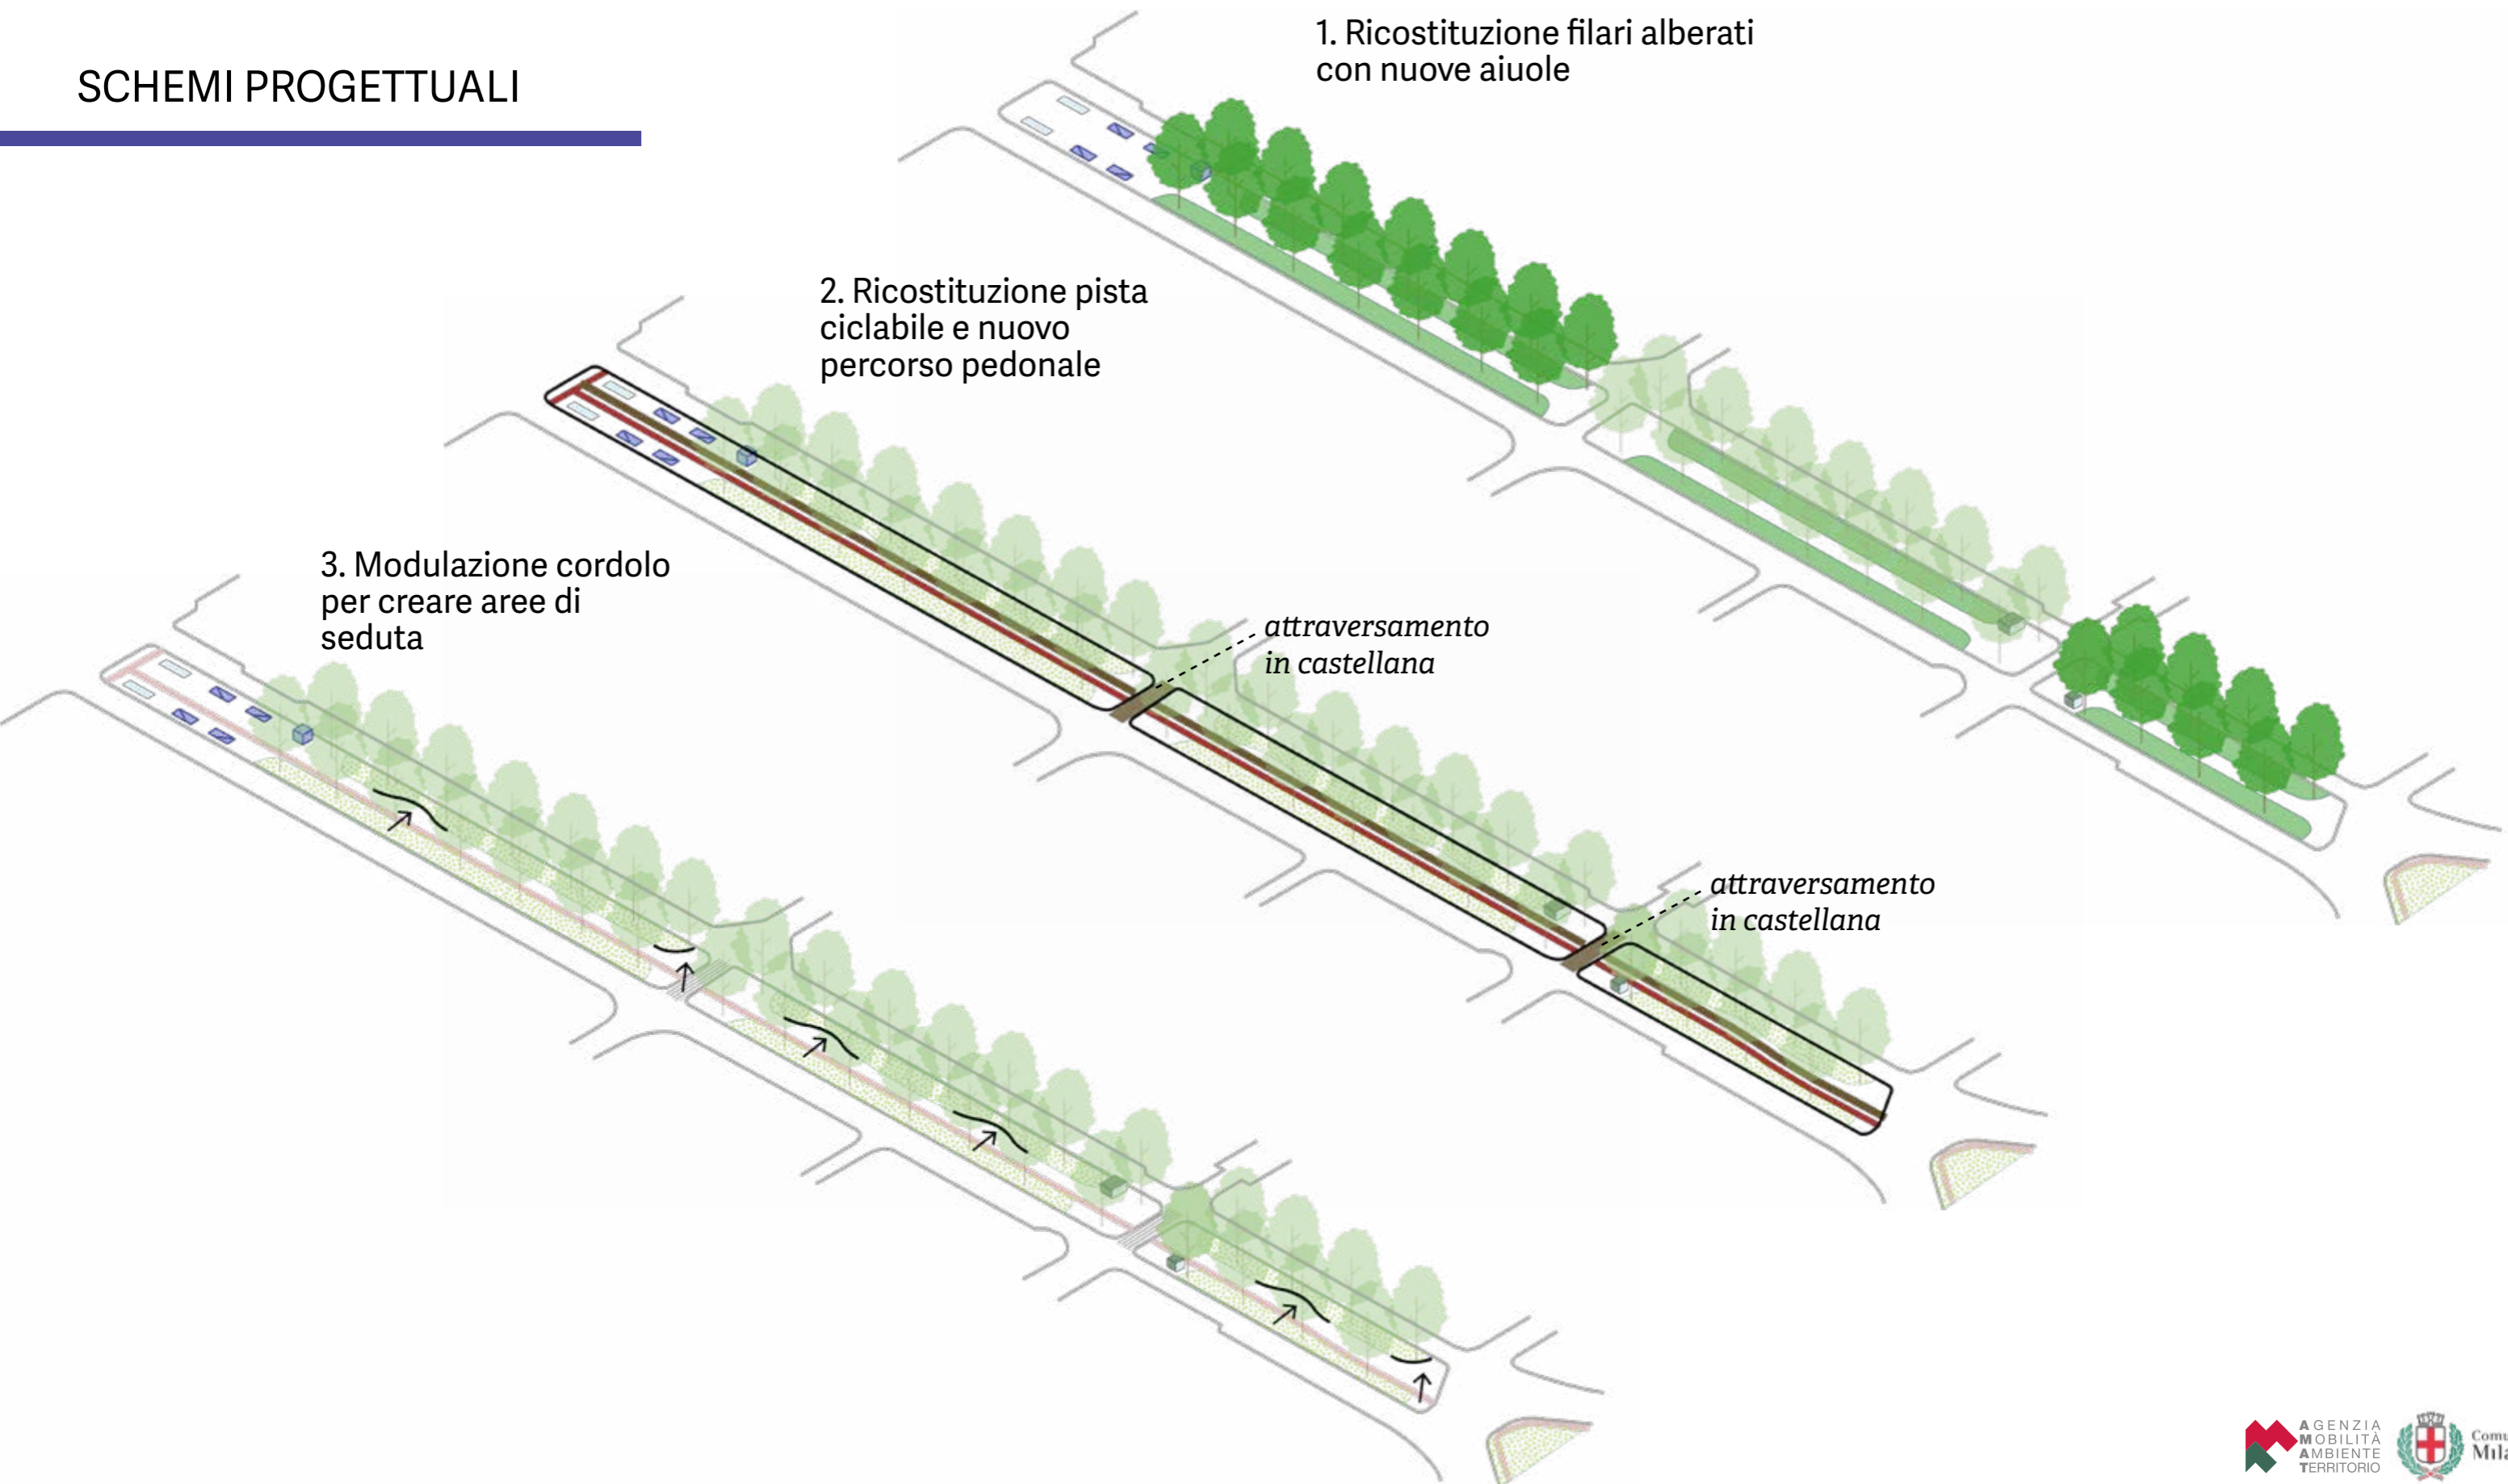

Focus M4

Corso Plebisciti - Piazzale Dateo


MODIFICHE VIABILISTICHE

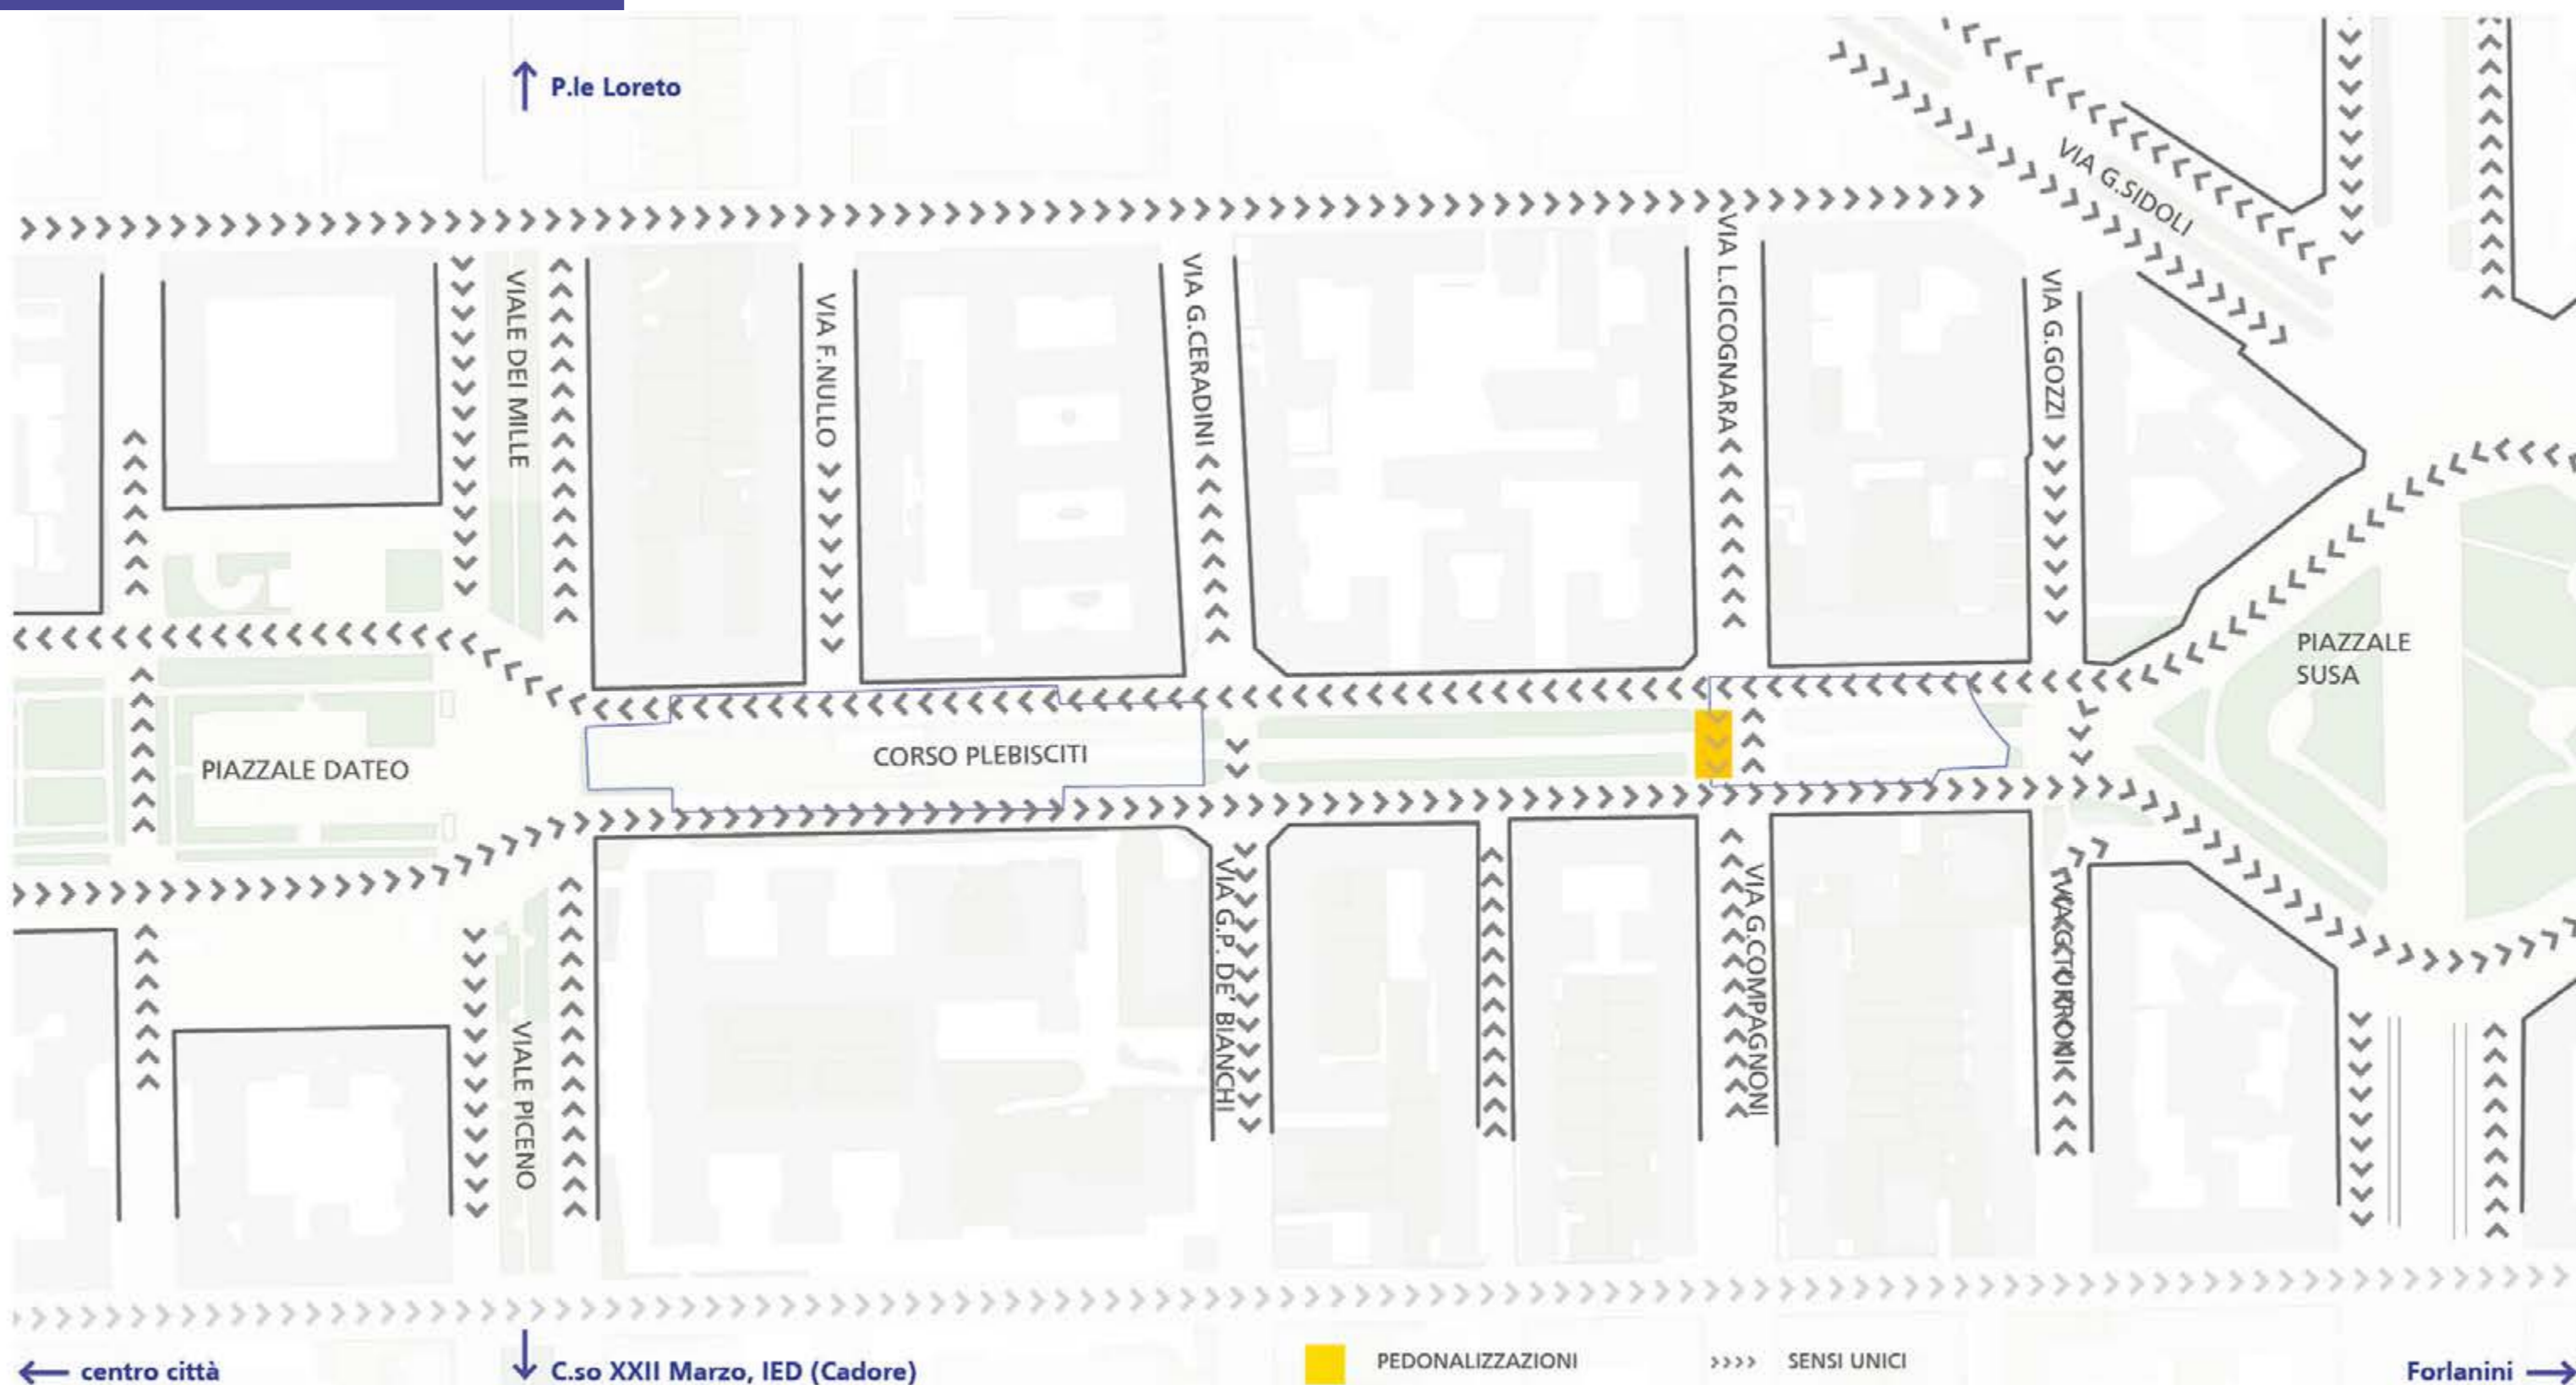

Focus M4

Corso Plebisciti - Piazzale Dateo


PLANIMETRIA DI PROGETTO

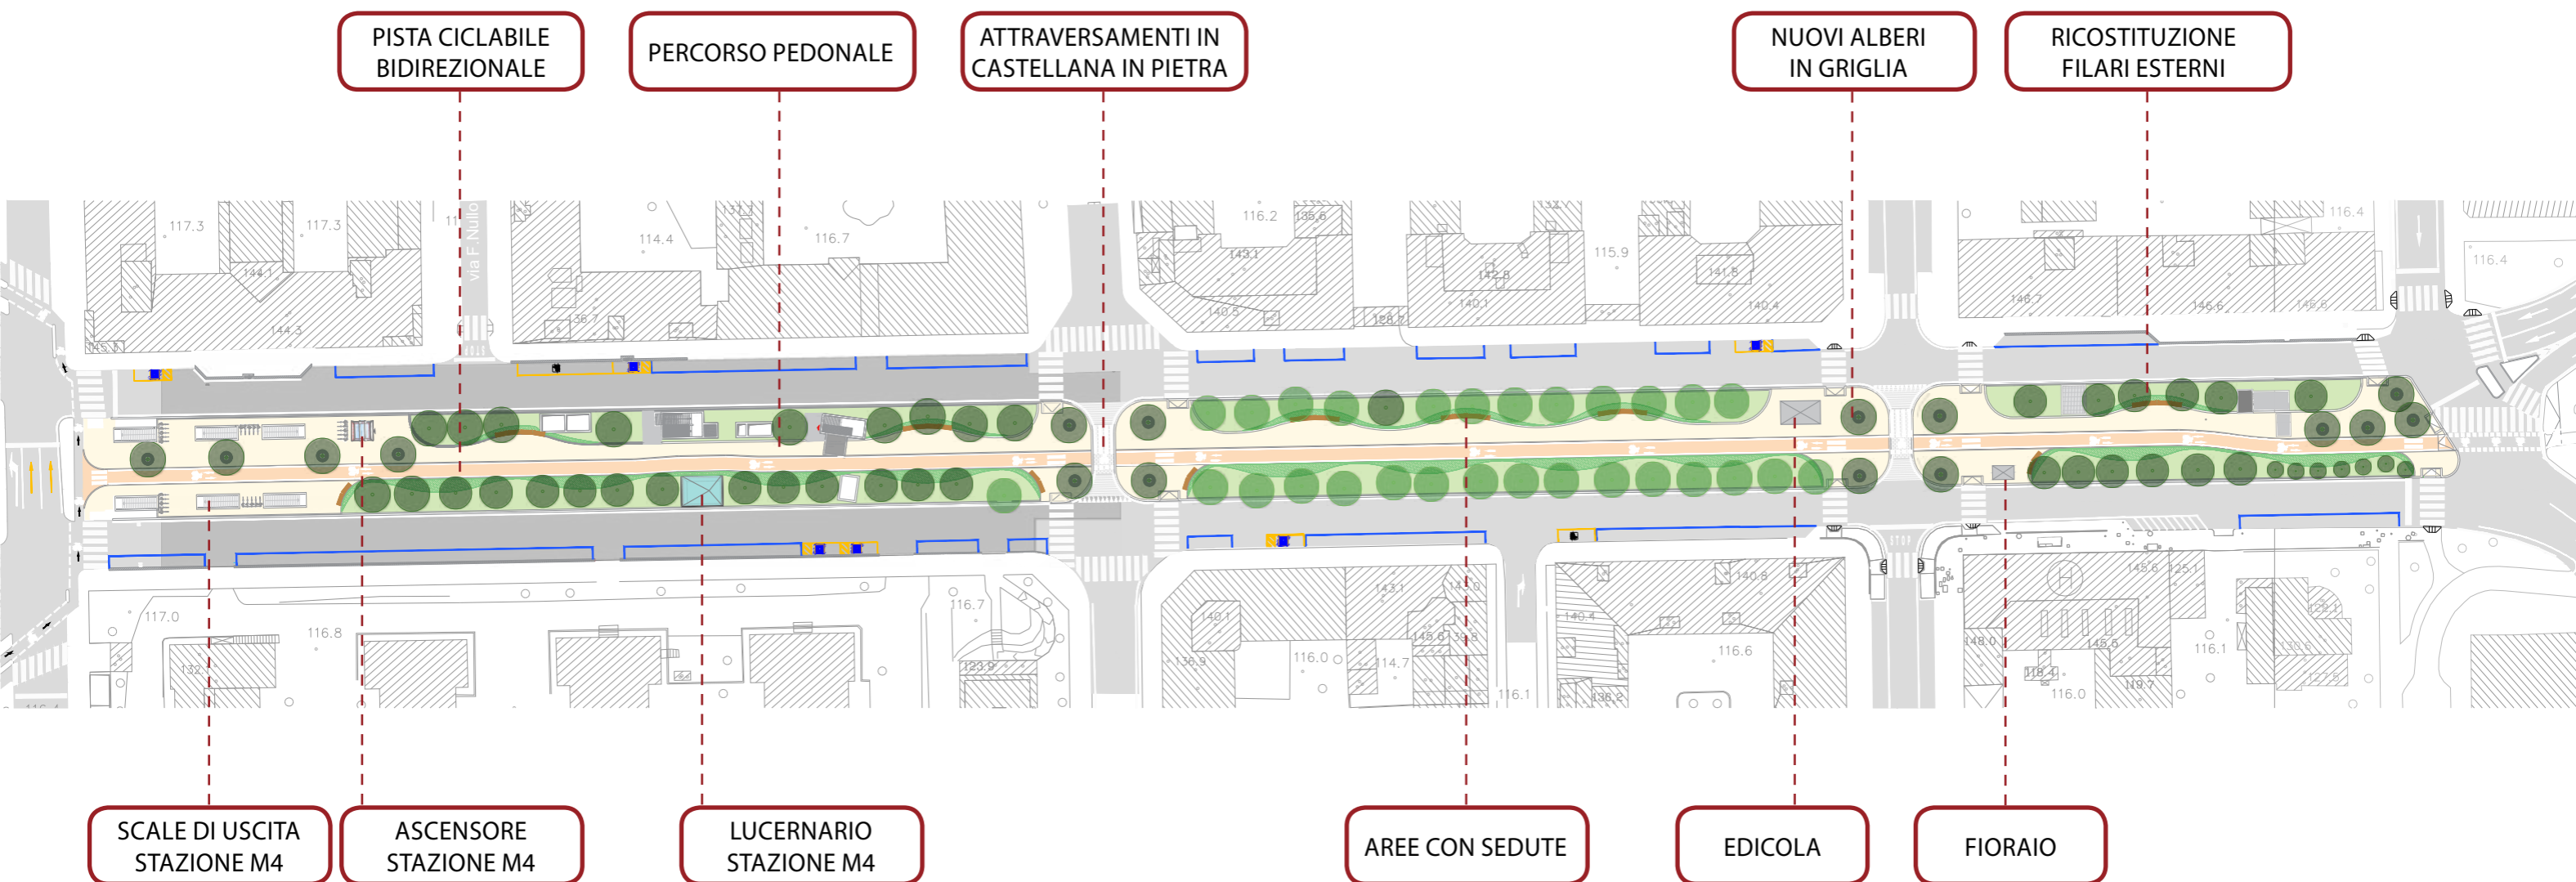

Focus M4



Corso Plebisciti - Piazzale Dateo

PLANIMETRIA DI PROGETTO - ZOOM PIAZZALE DATEO

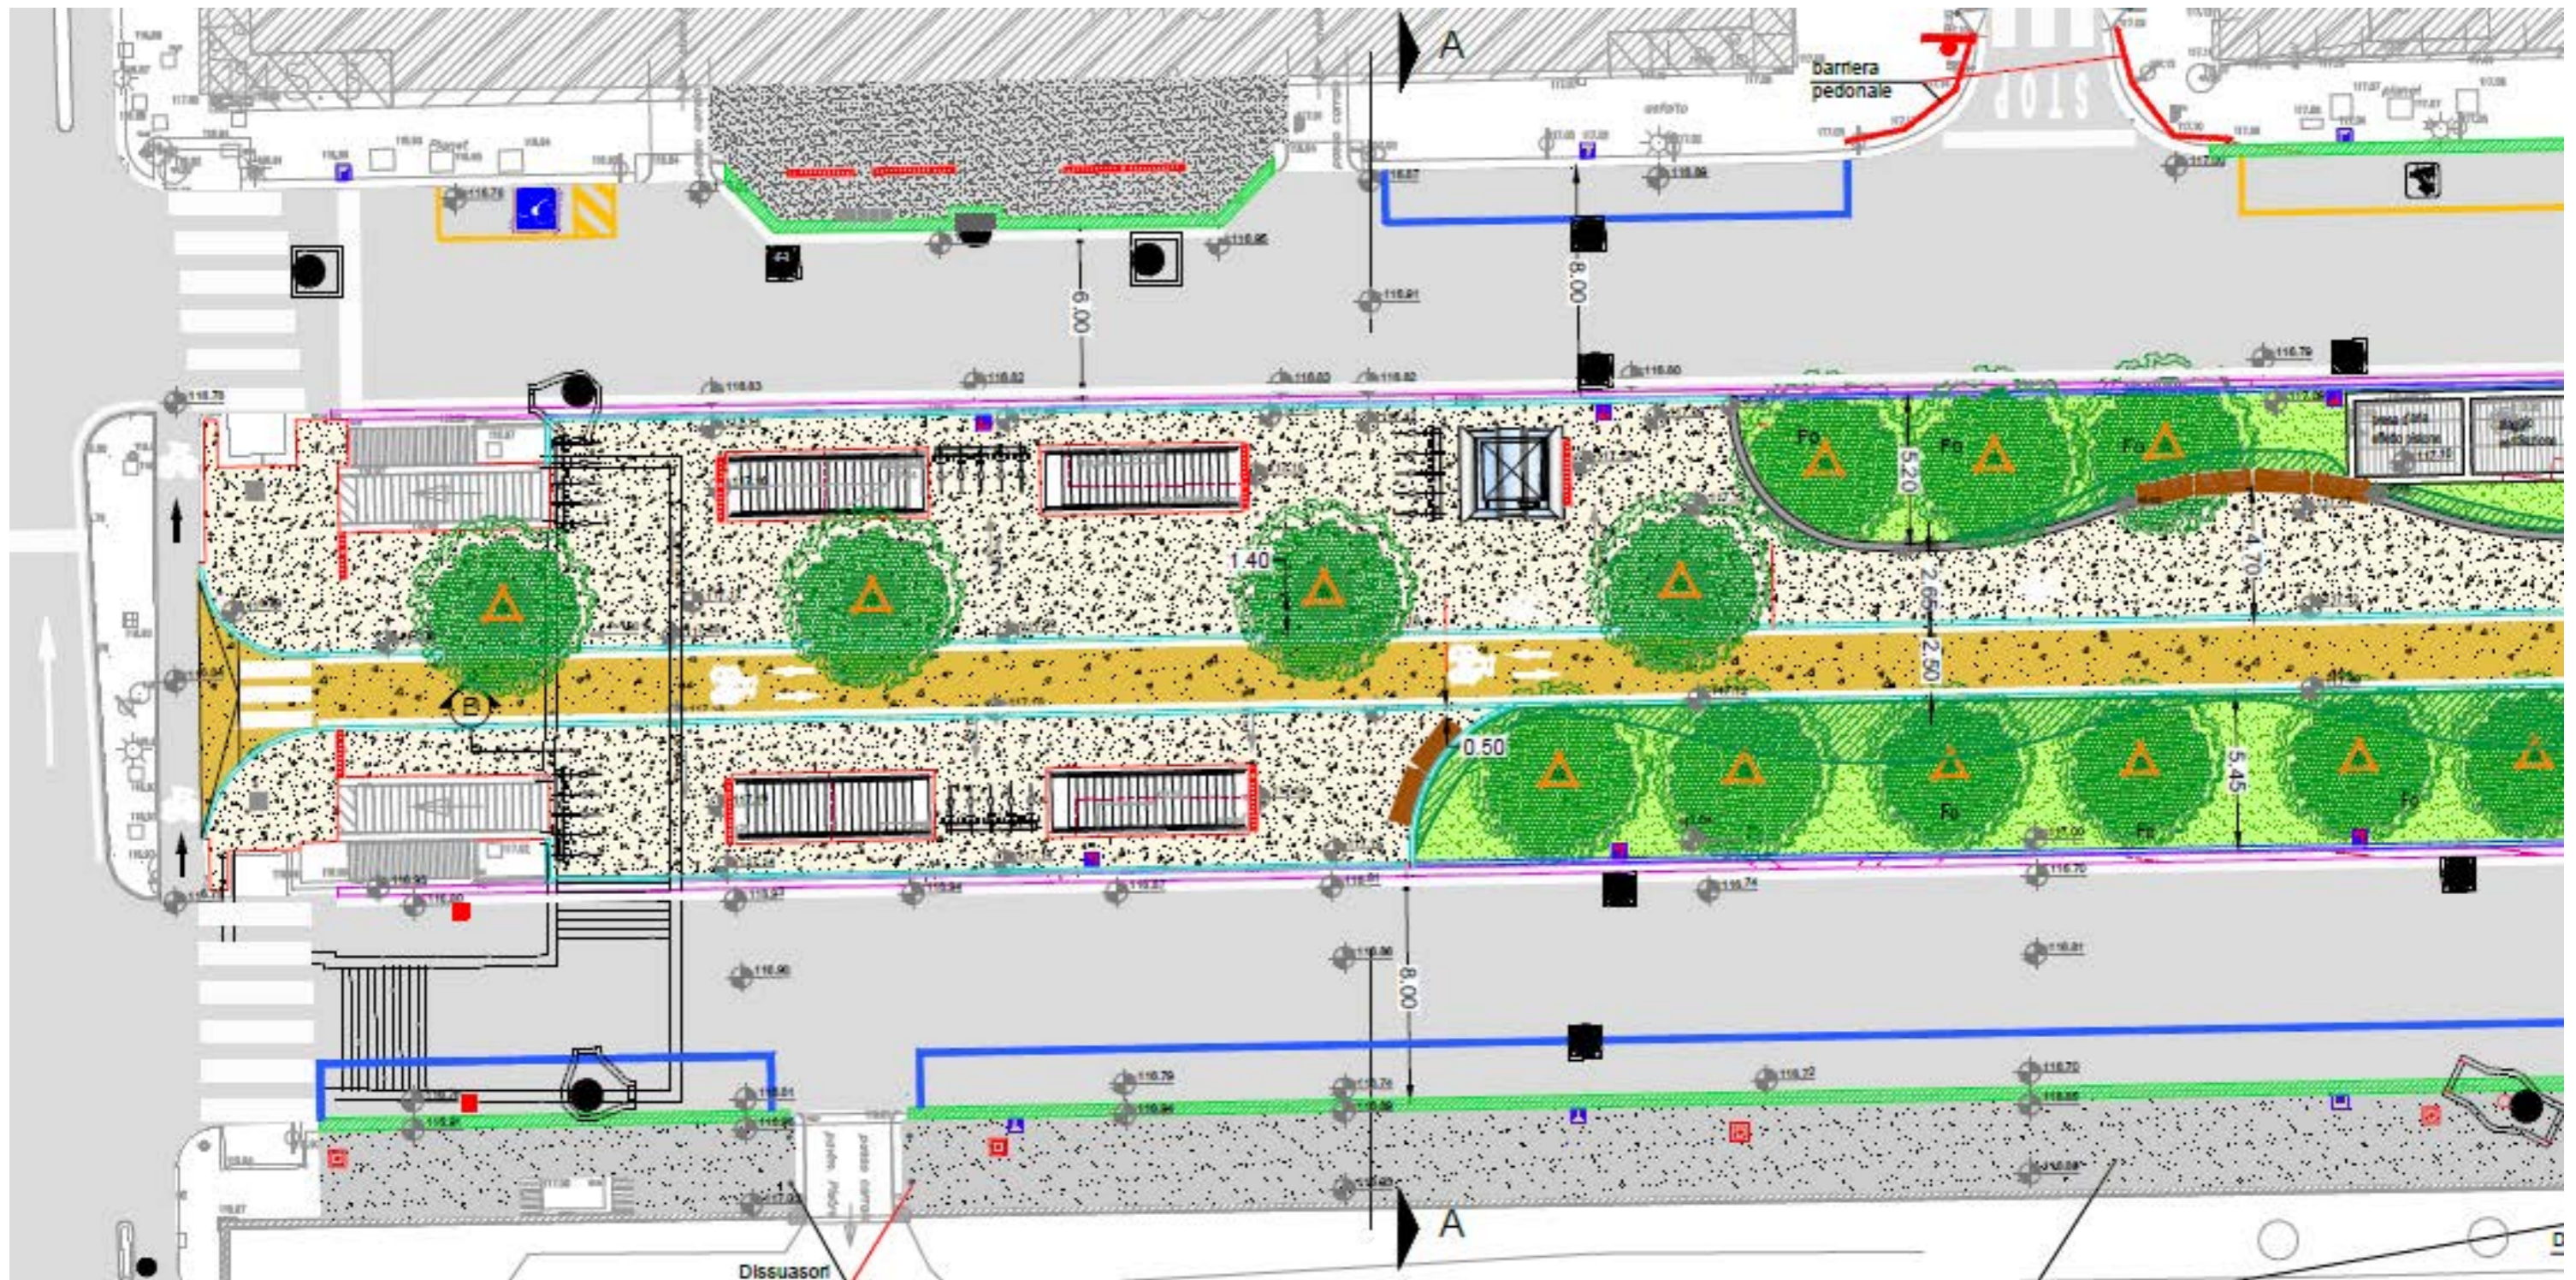

Focus M4



C.SO PLEBISCITI - STATO DI FATTO

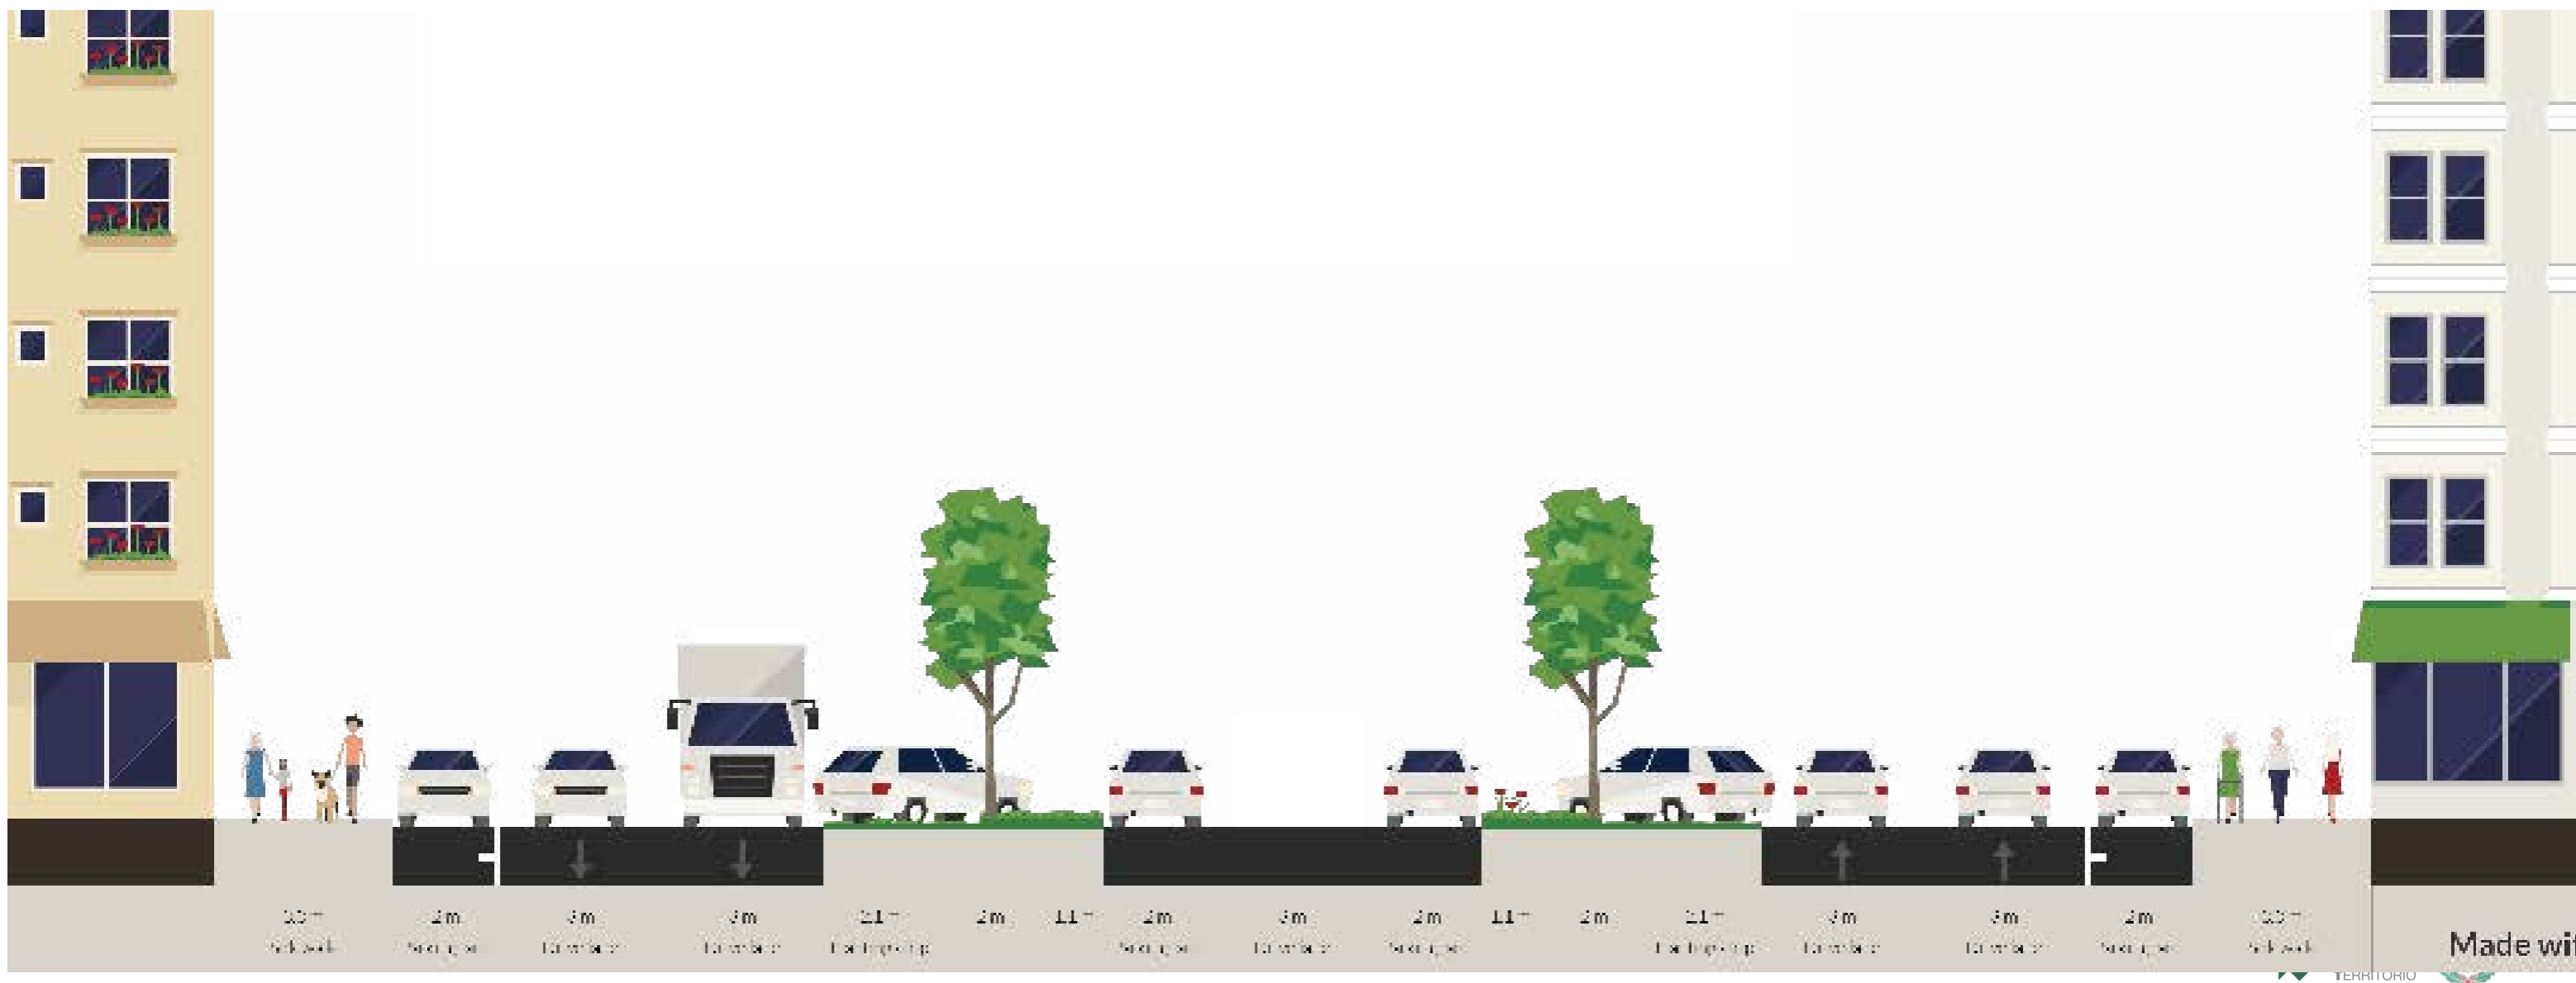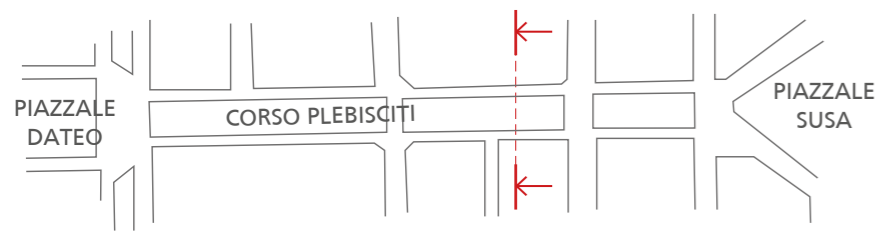

Focus M4

Corso Plebisciti - Piazzale Dateo

C.SO PLEBISCITI - STATO DI PROGETTO

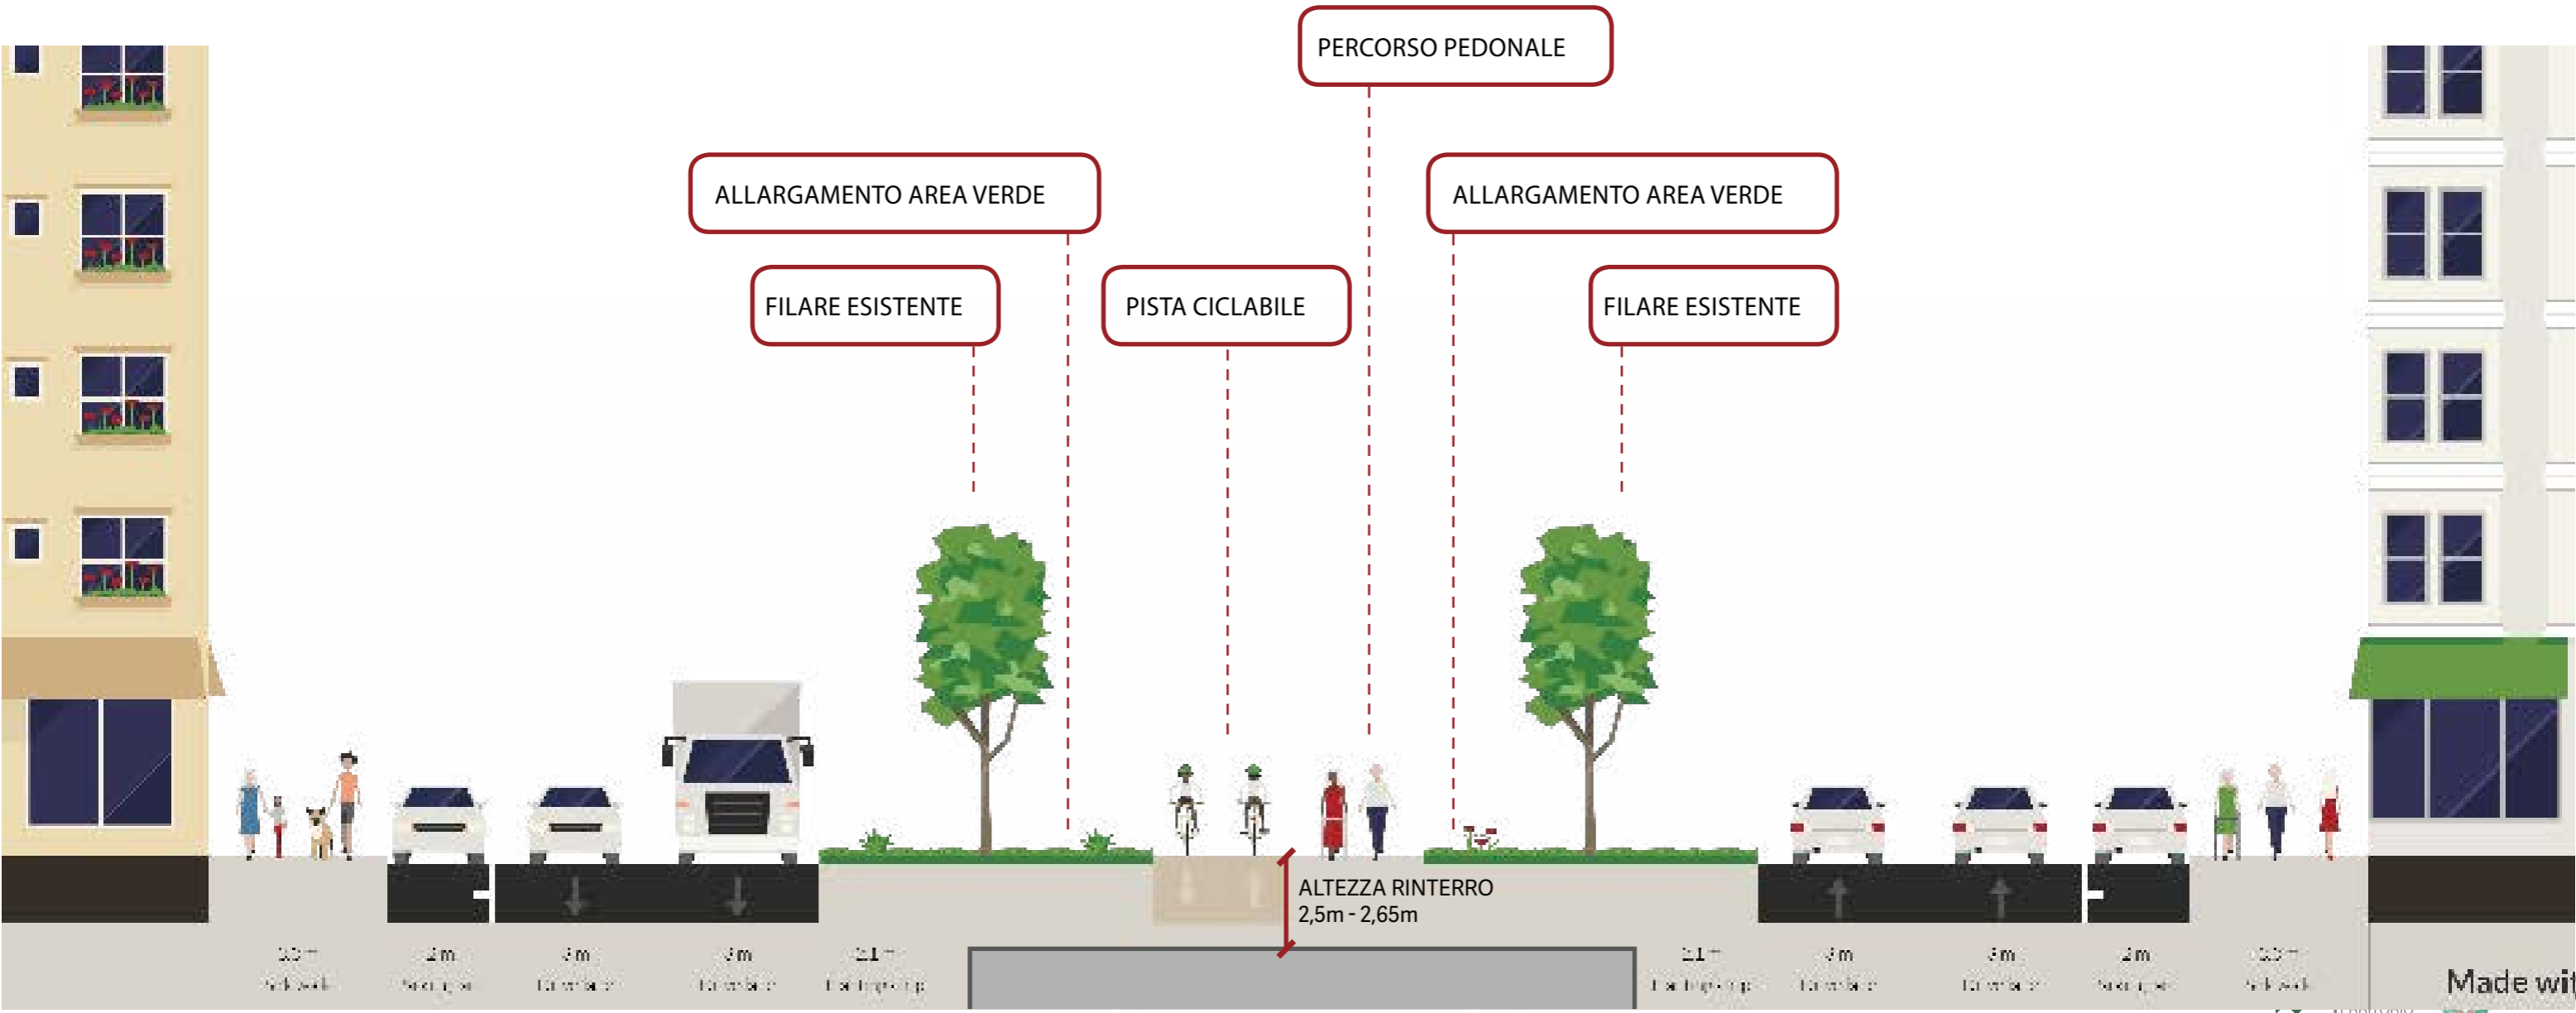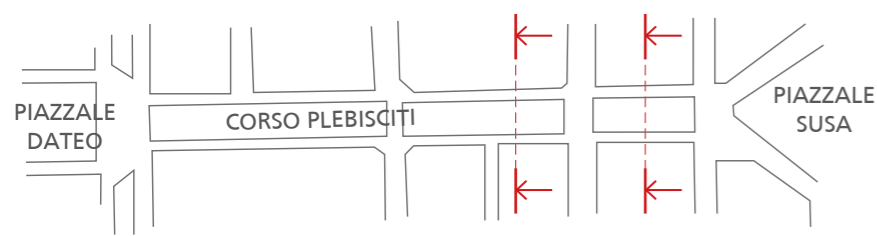

Focus M4

Corso Plebisciti - Piazzale Dateo



DETTAGLIO SEDUTA



VISTA A



VISTA B

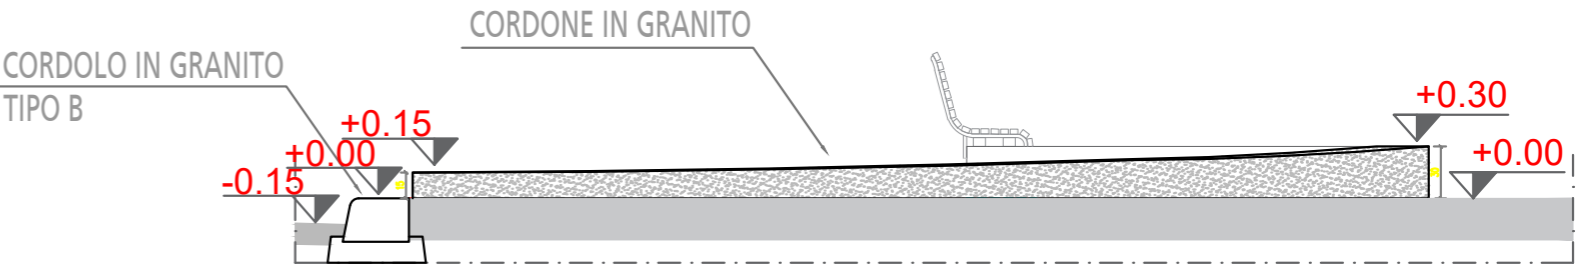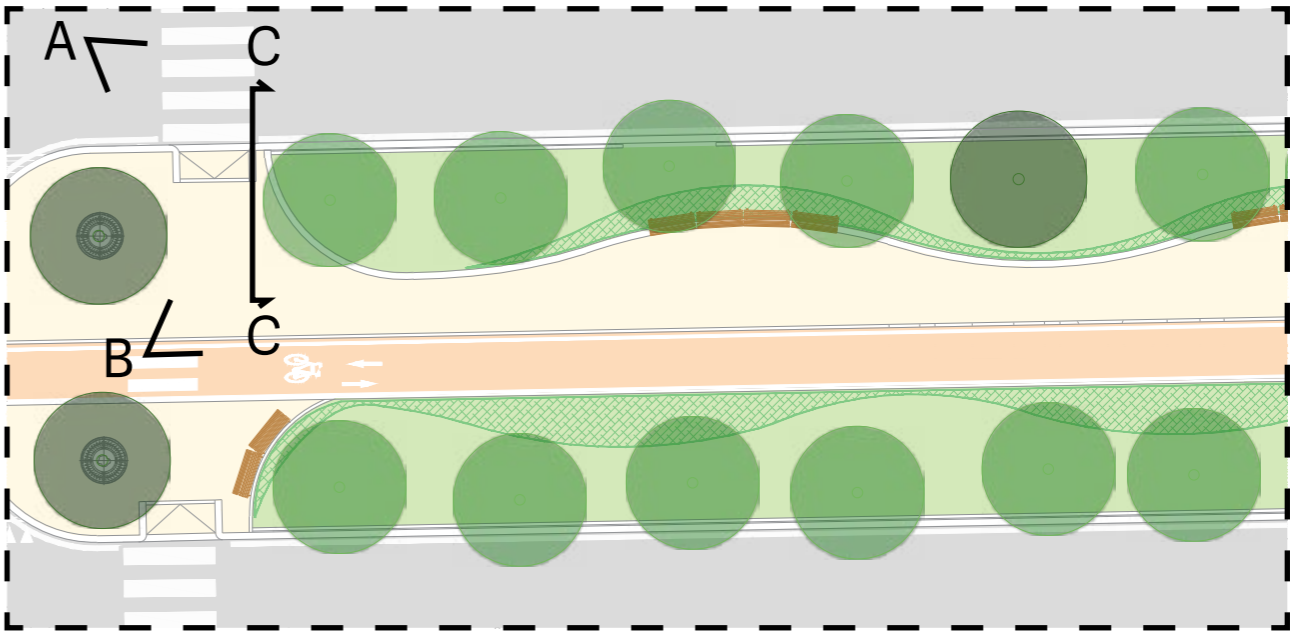

SEZIONE CC

Focus M4

Corso Plebisciti - Piazzale Dateo

VISTA - PRIMA



Focus M4

Corso Plebisciti - Piazzale Dateo

VISTA DI PROGETTO - DOPO



Focus M4

Corso Indipendenza - Piazza Risorgimento



C.SO INDIPENDENZA - STATO PRE-CANTIERE



Focus M4

Corso Indipendenza - Piazza Risorgimento

VINCOLI

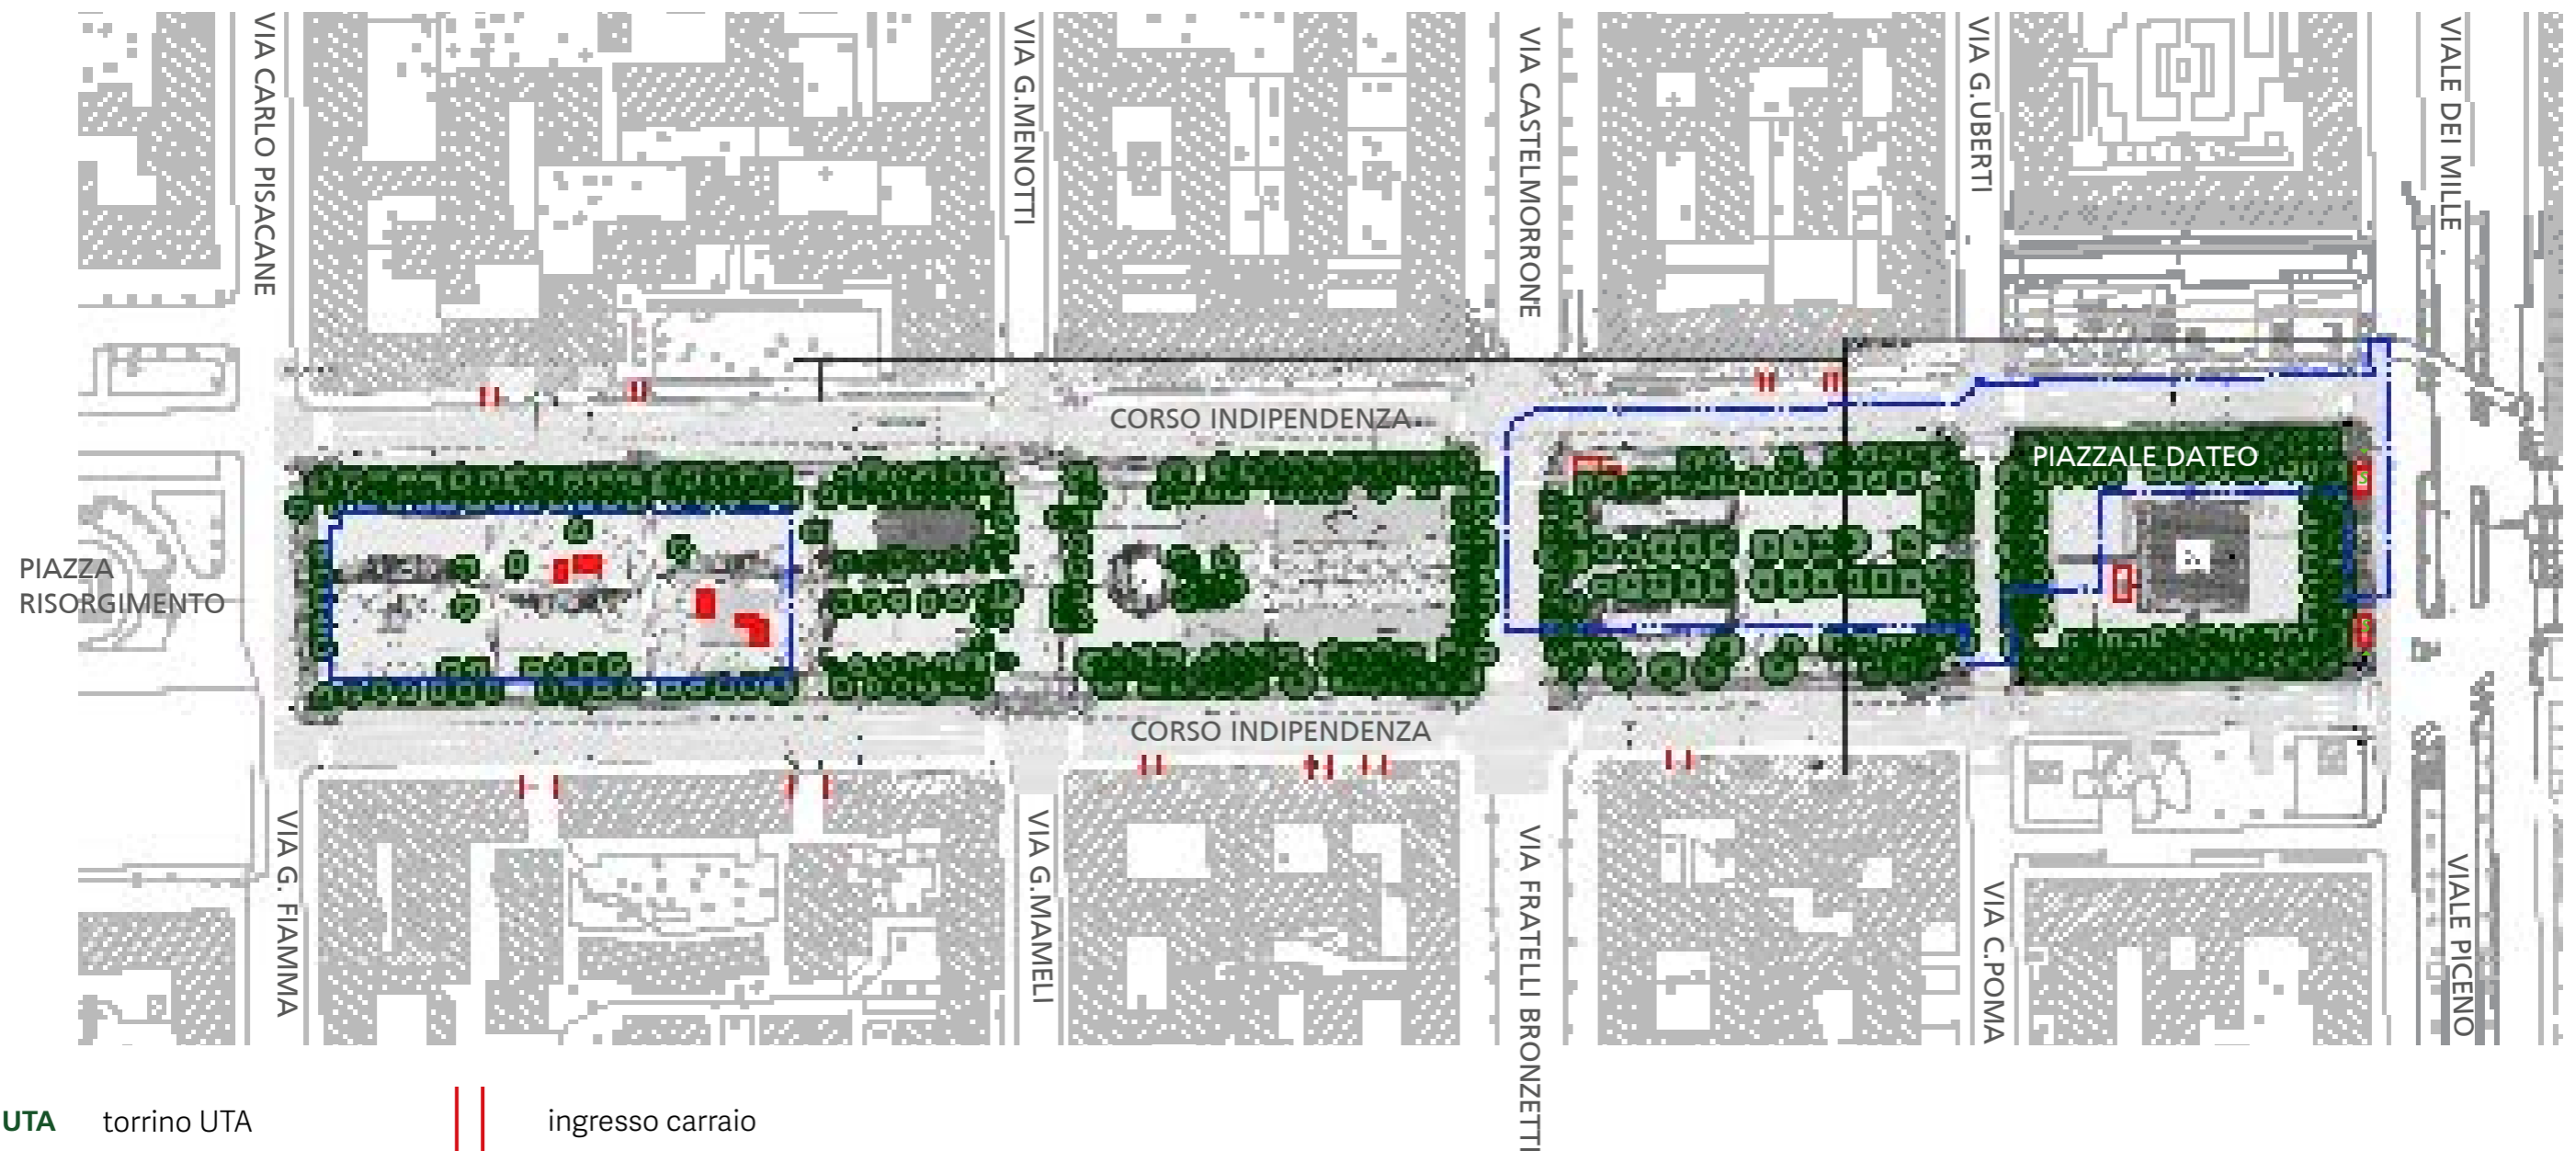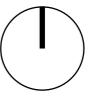

UTA torino UTA

uscita di sicurezza
con griglia a ribalta

griglia in elevato


ingresso carraio

alberi esistenti

Focus M4

Corso Indipendenza - Piazza Risorgimento

PROCESSO PROGETTUALE

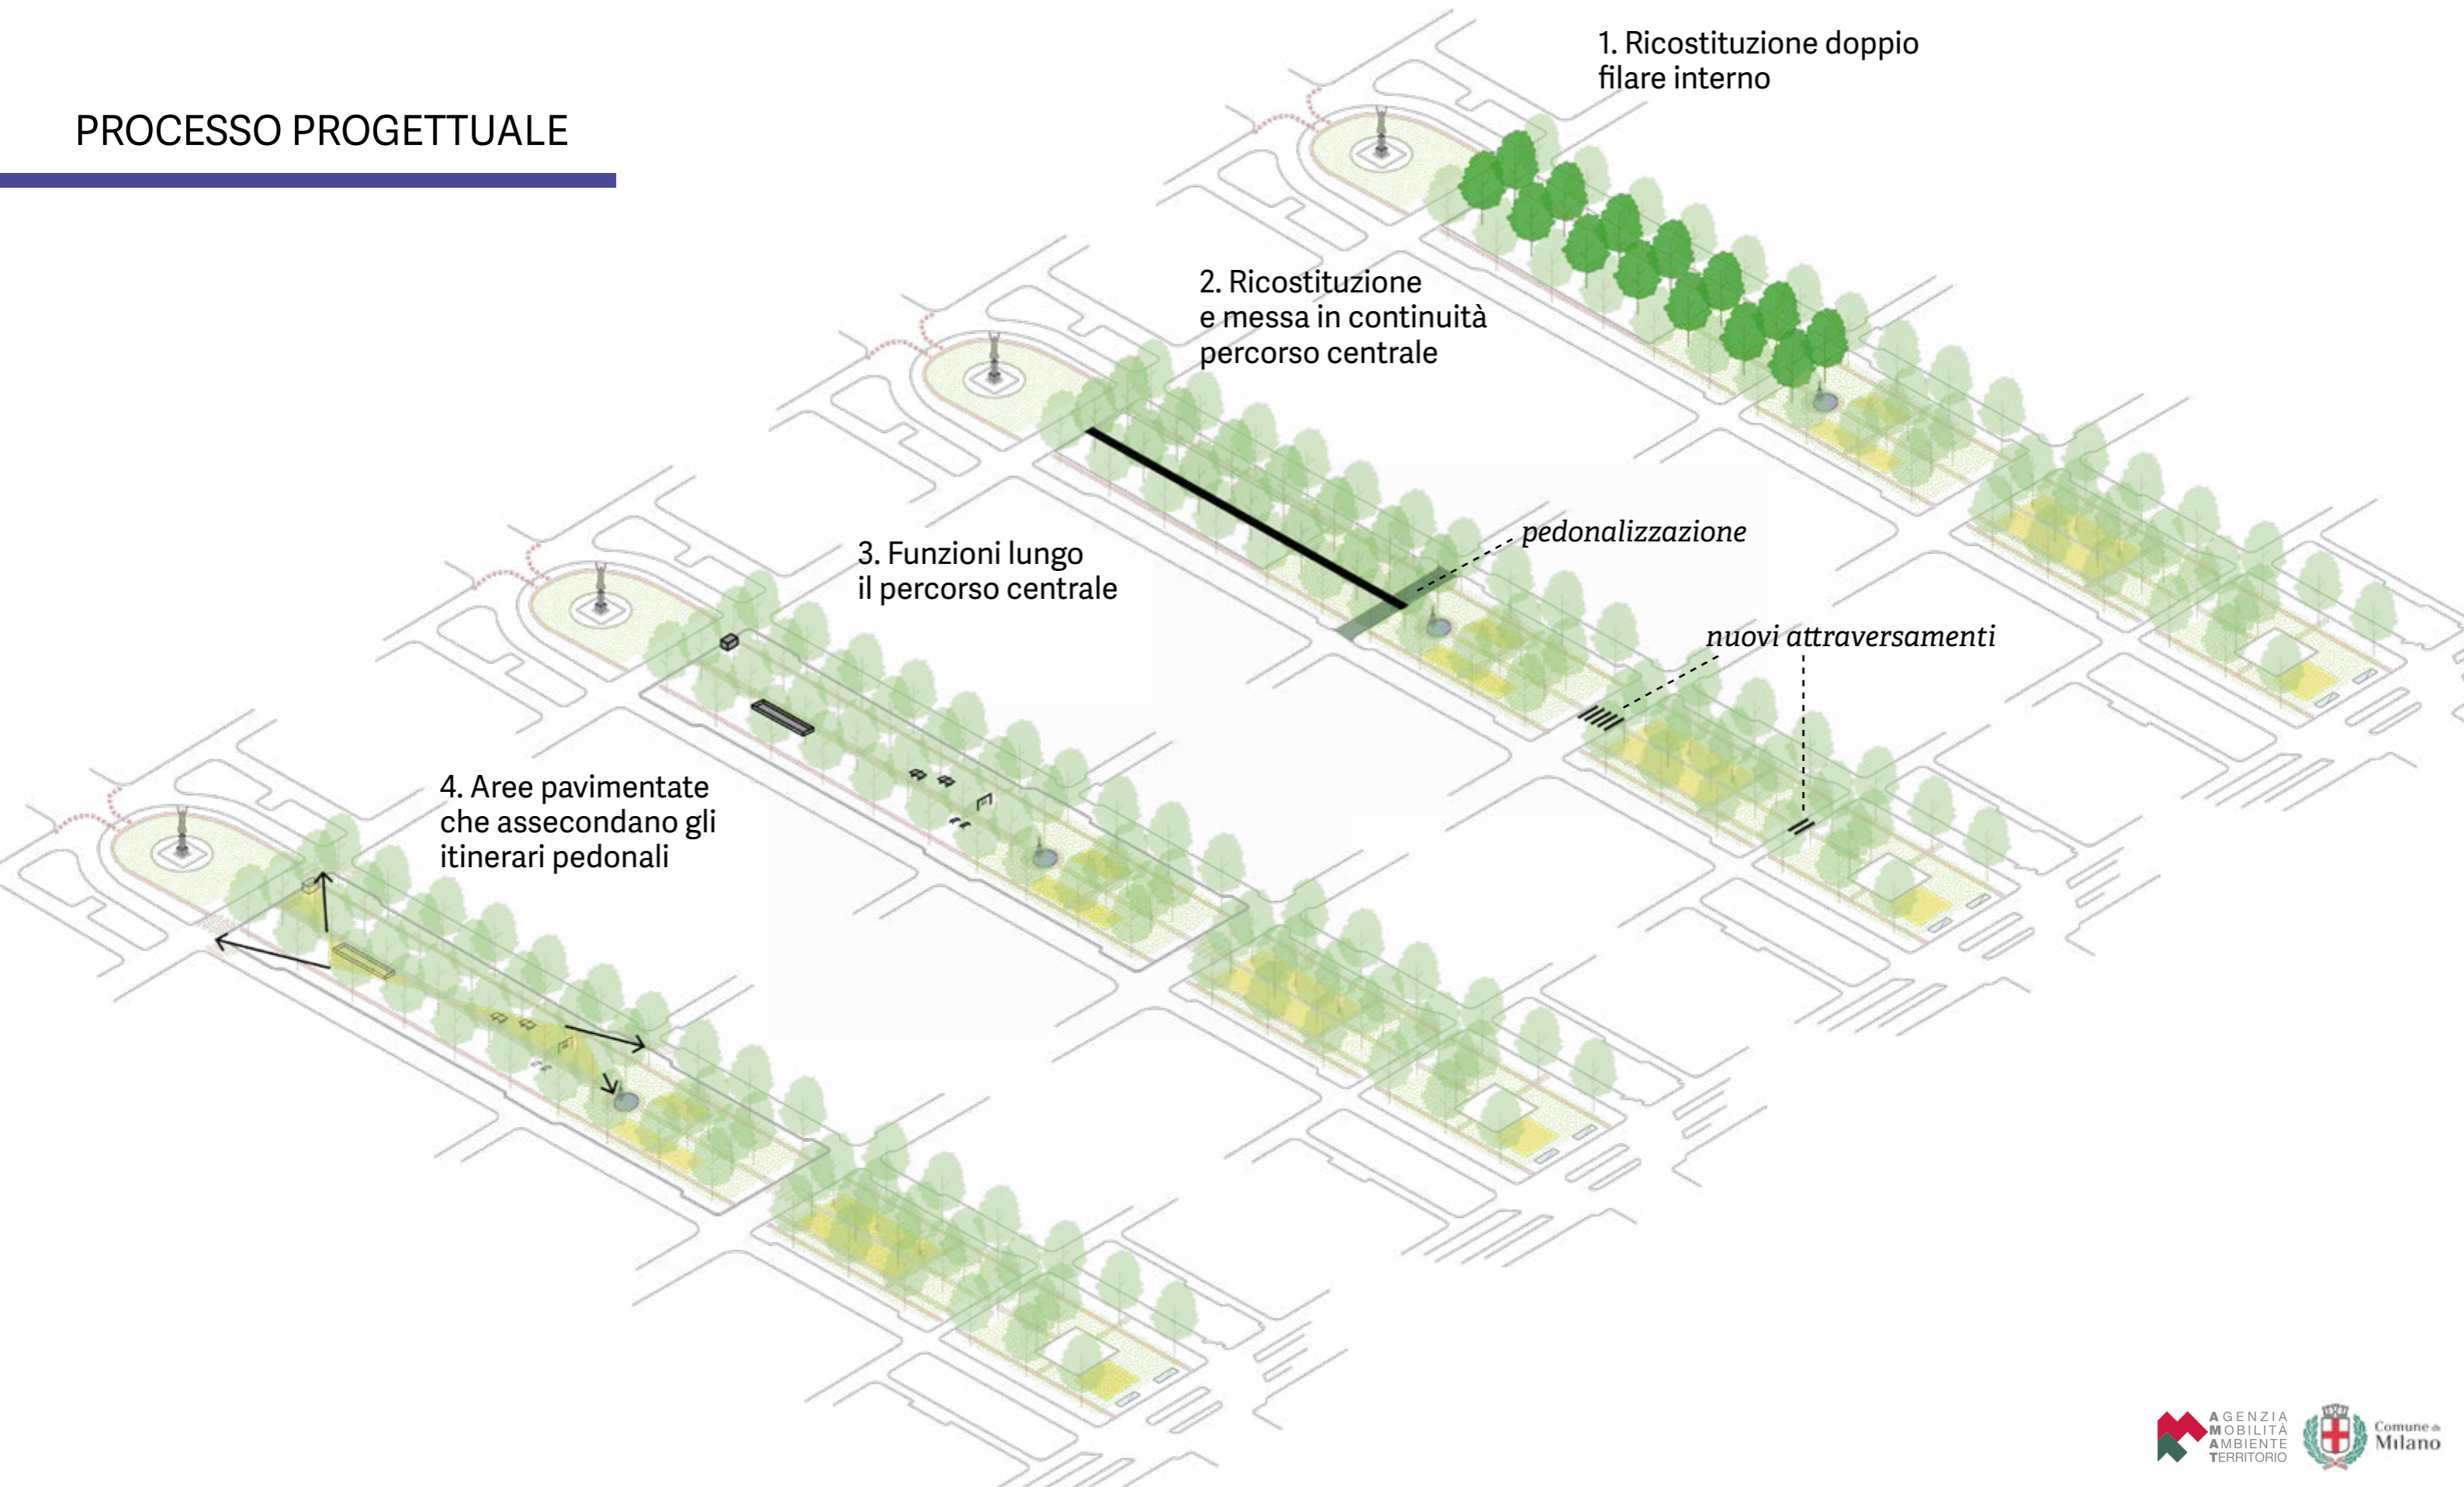

Focus M4

Corso Indipendenza - Piazza Risorgimento


MODIFICHE VIABILISTICHE



Focus M4

Corso Indipendenza - Piazza Risorgimento


PLANIMETRIA DI PROGETTO INIZIALE - IN FASE DI OTTIMIZZAZIONE PER SALVAGUARDIA ALBERATURE

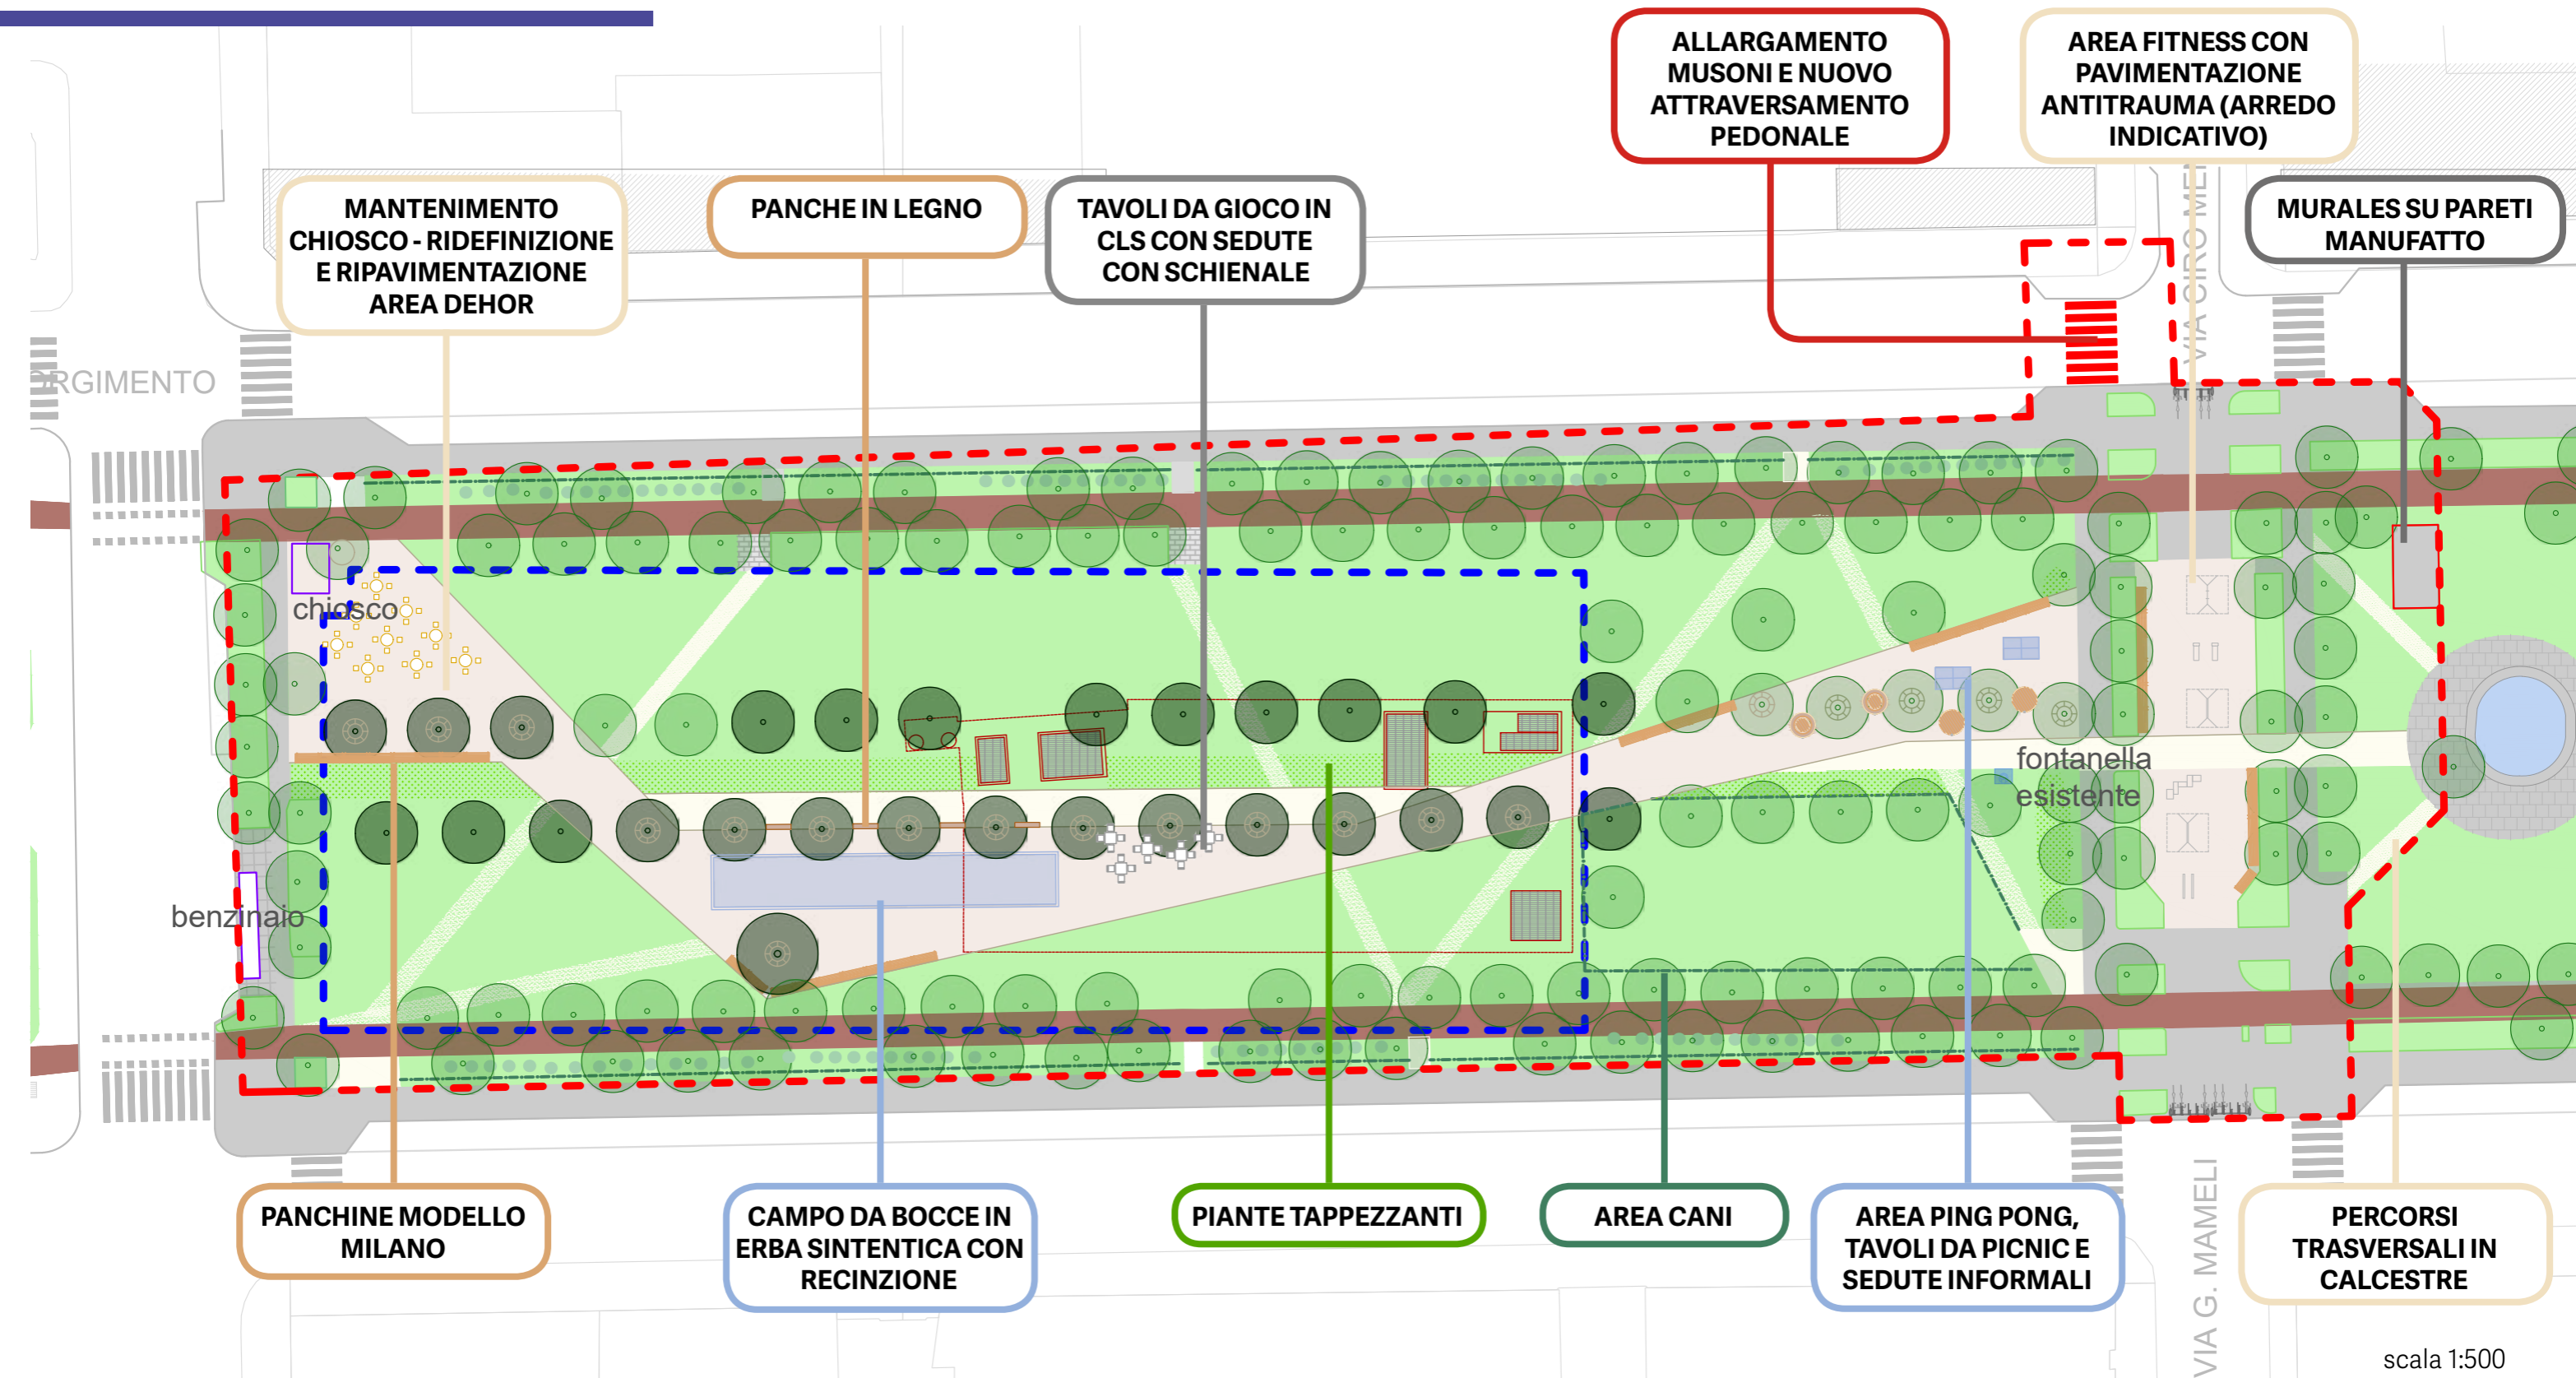

Focus M4

Corso Indipendenza - Piazza Risorgimento


PLANIMETRIA DI PROGETTO INIZIALE - IN FASE DI OTTIMIZZAZIONE PER SALVAGUARDIA ALBERATURE

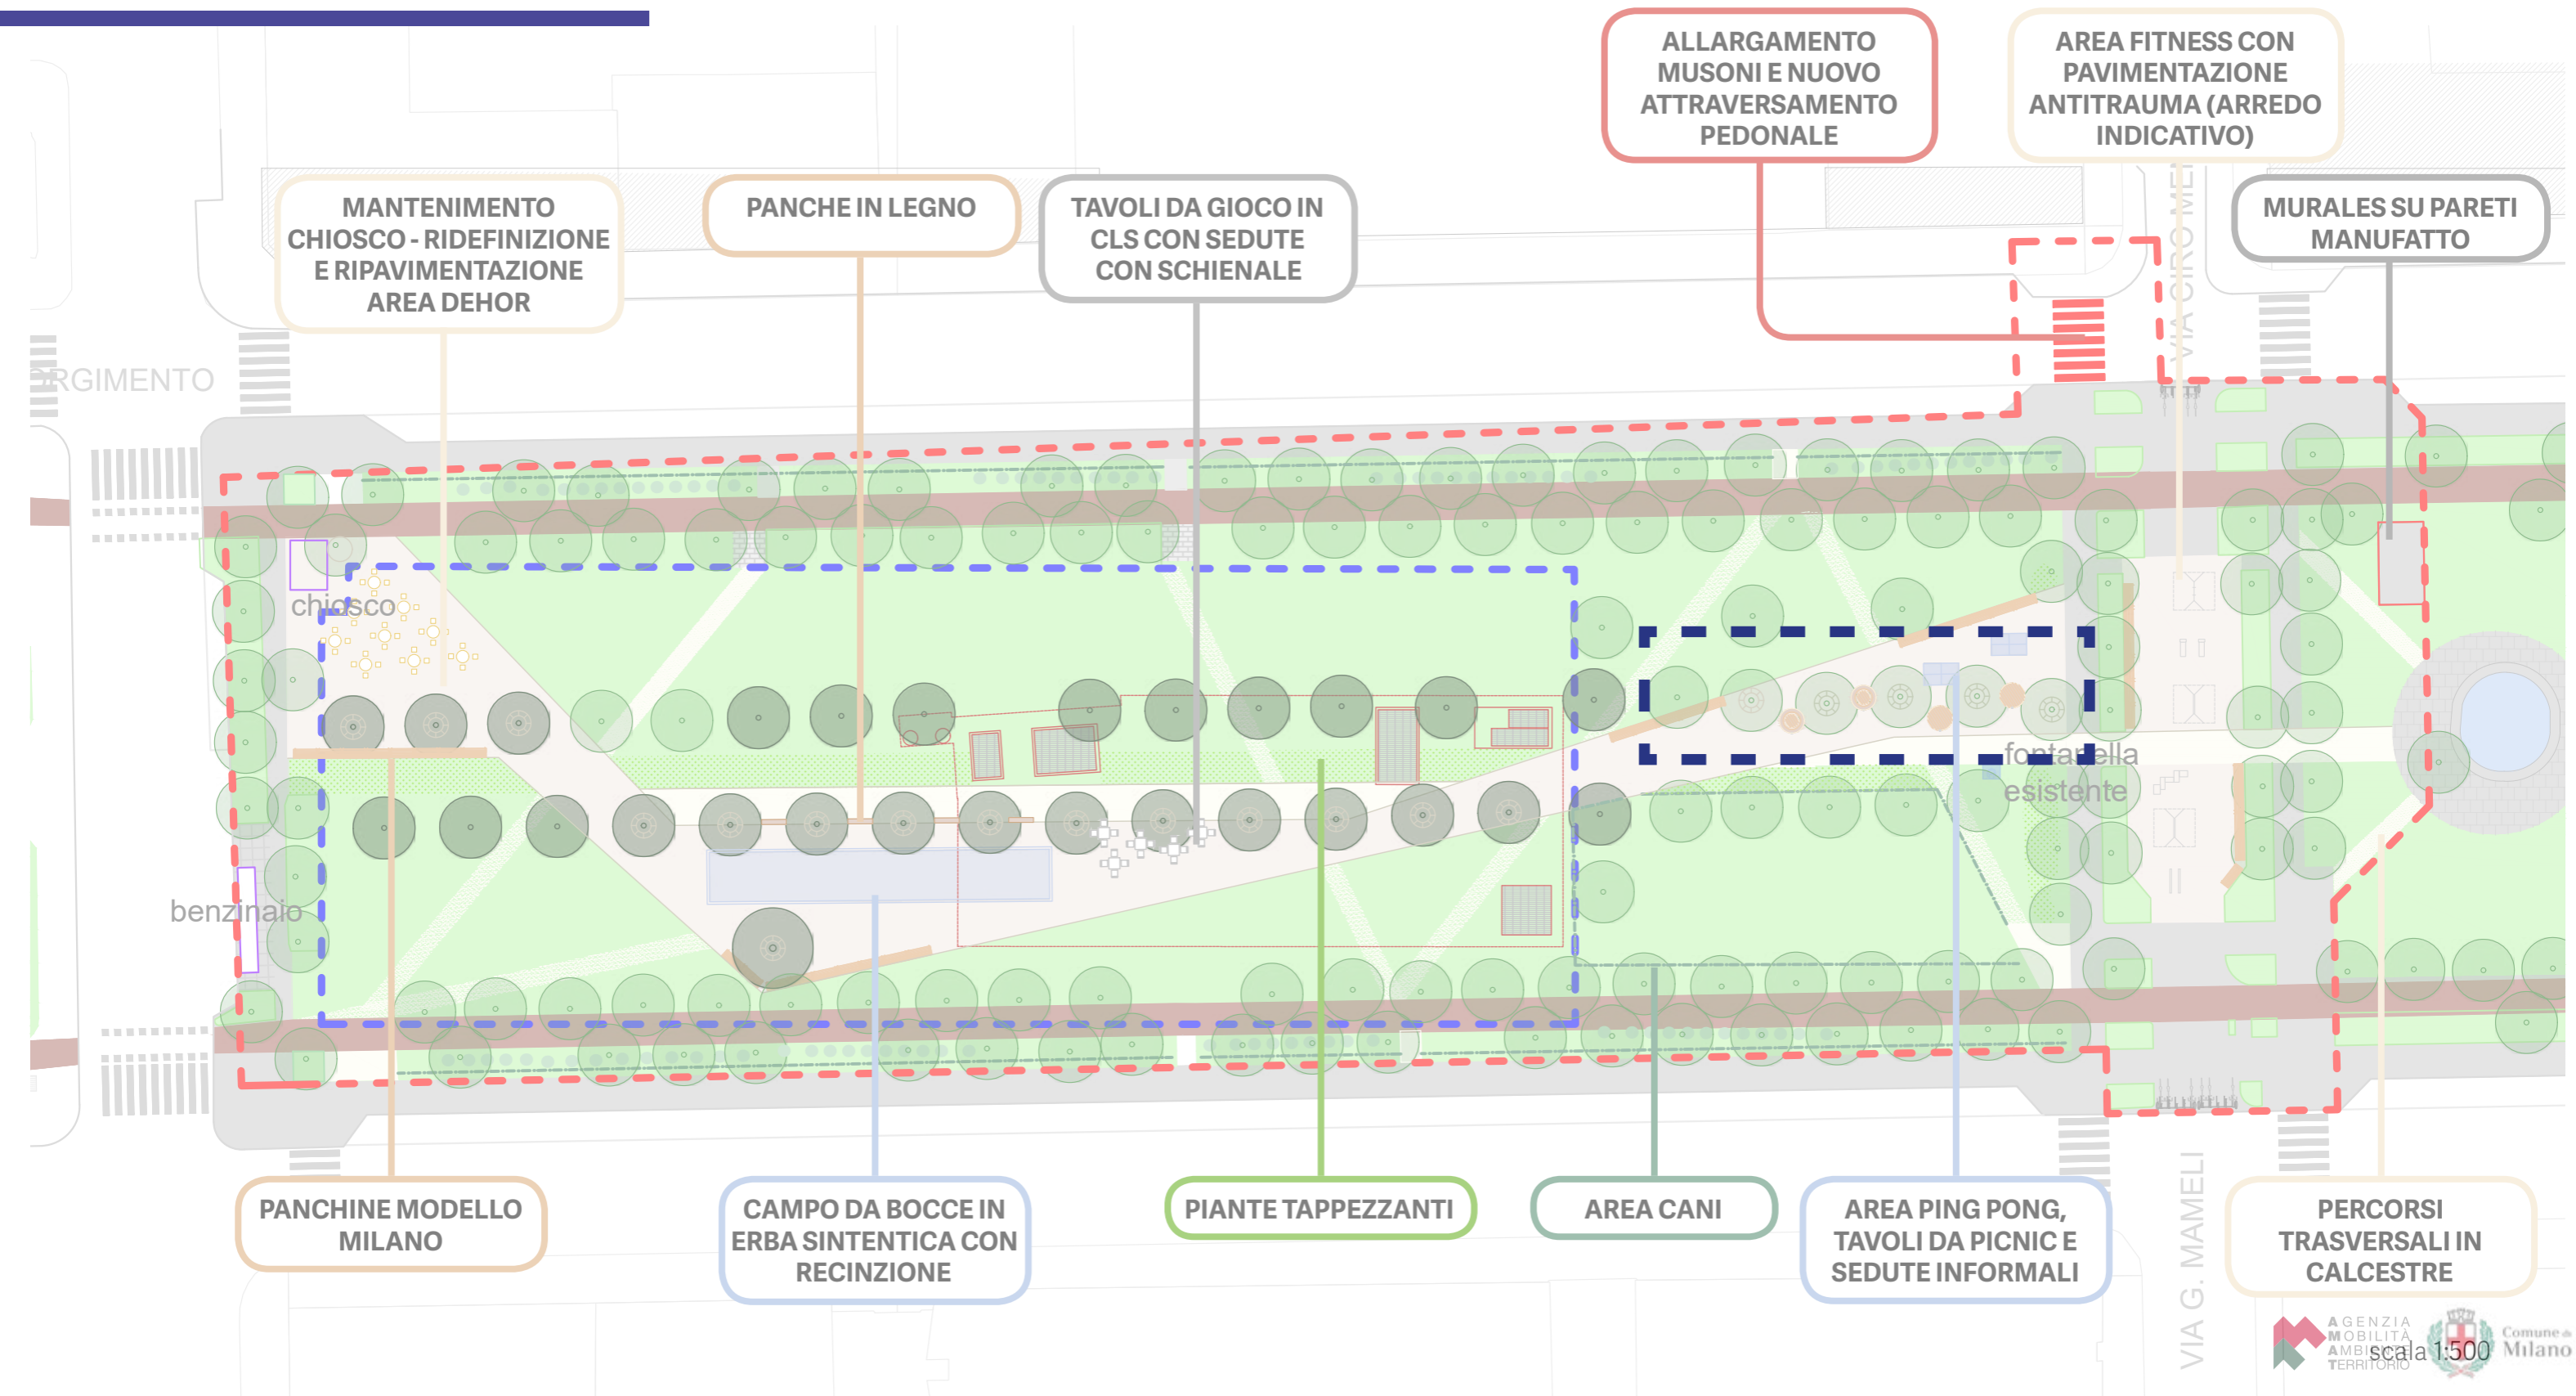

Focus M4

Corso Indipendenza - Piazza Risorgimento

PLANIMETRIA DI PROGETTO MODIFICATA - IN CORSO DI ELABORAZIONE

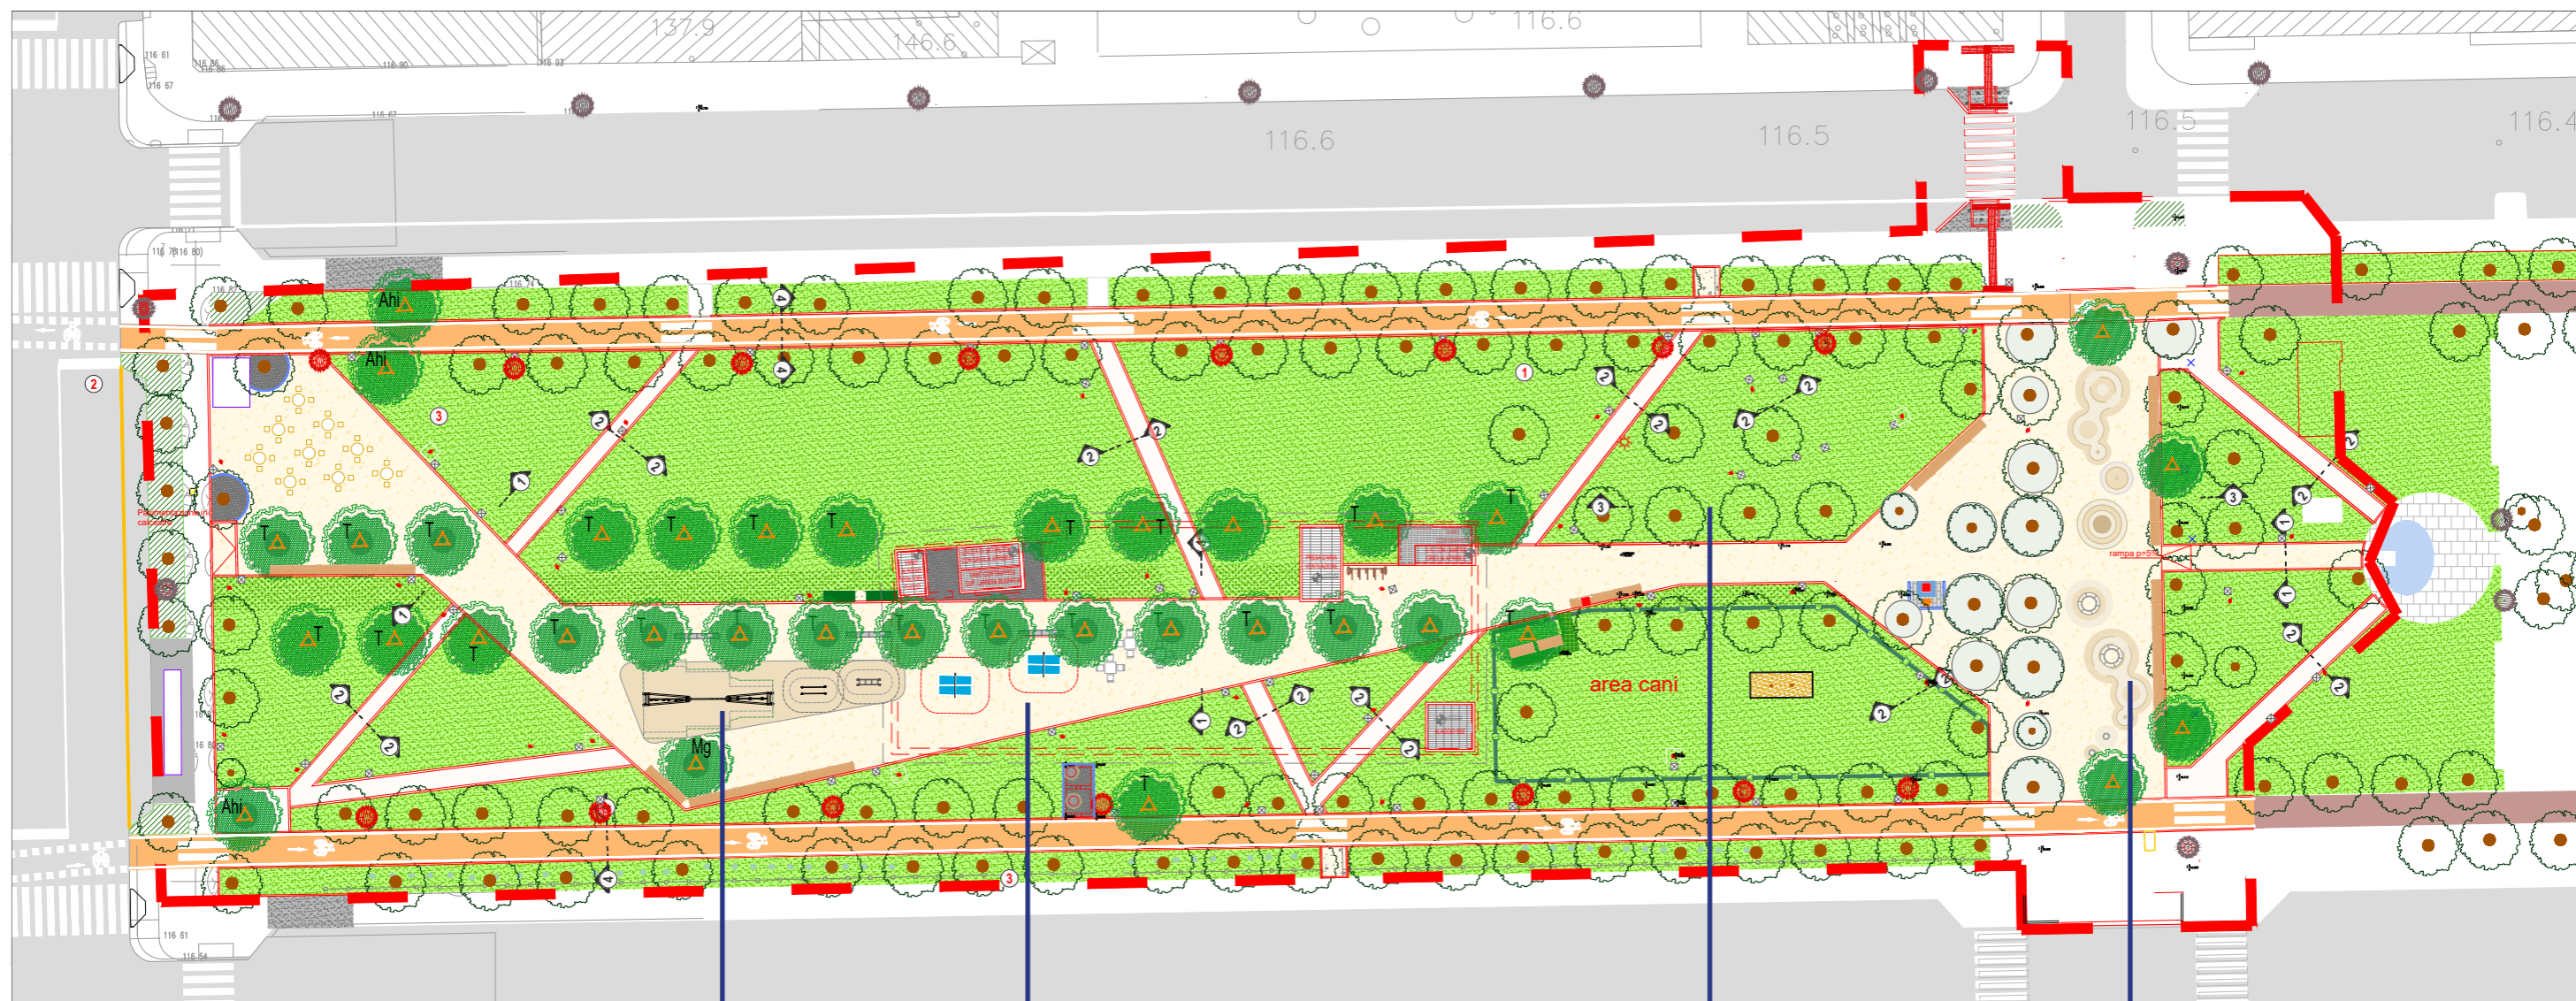

ELIMINAZIONE PREVISIONE
CAMPO BOCCIE, SPOSTAMENTO
AREA FITNESS

SPOSTAMENTO TAVOLI
DA PING PONG


AMPLIAMENTO AIUOLA
PER SALVAGUARDIA RADICI

POSSIBILE AREA GIOCO
LIBERO CON DISLIVELLI

Focus M4

Corso Indipendenza - Piazza Risorgimento

PLANIMETRIA DI PROGETTO MODIFICATA - IN CORSO DI ELABORAZIONE - ZOOM

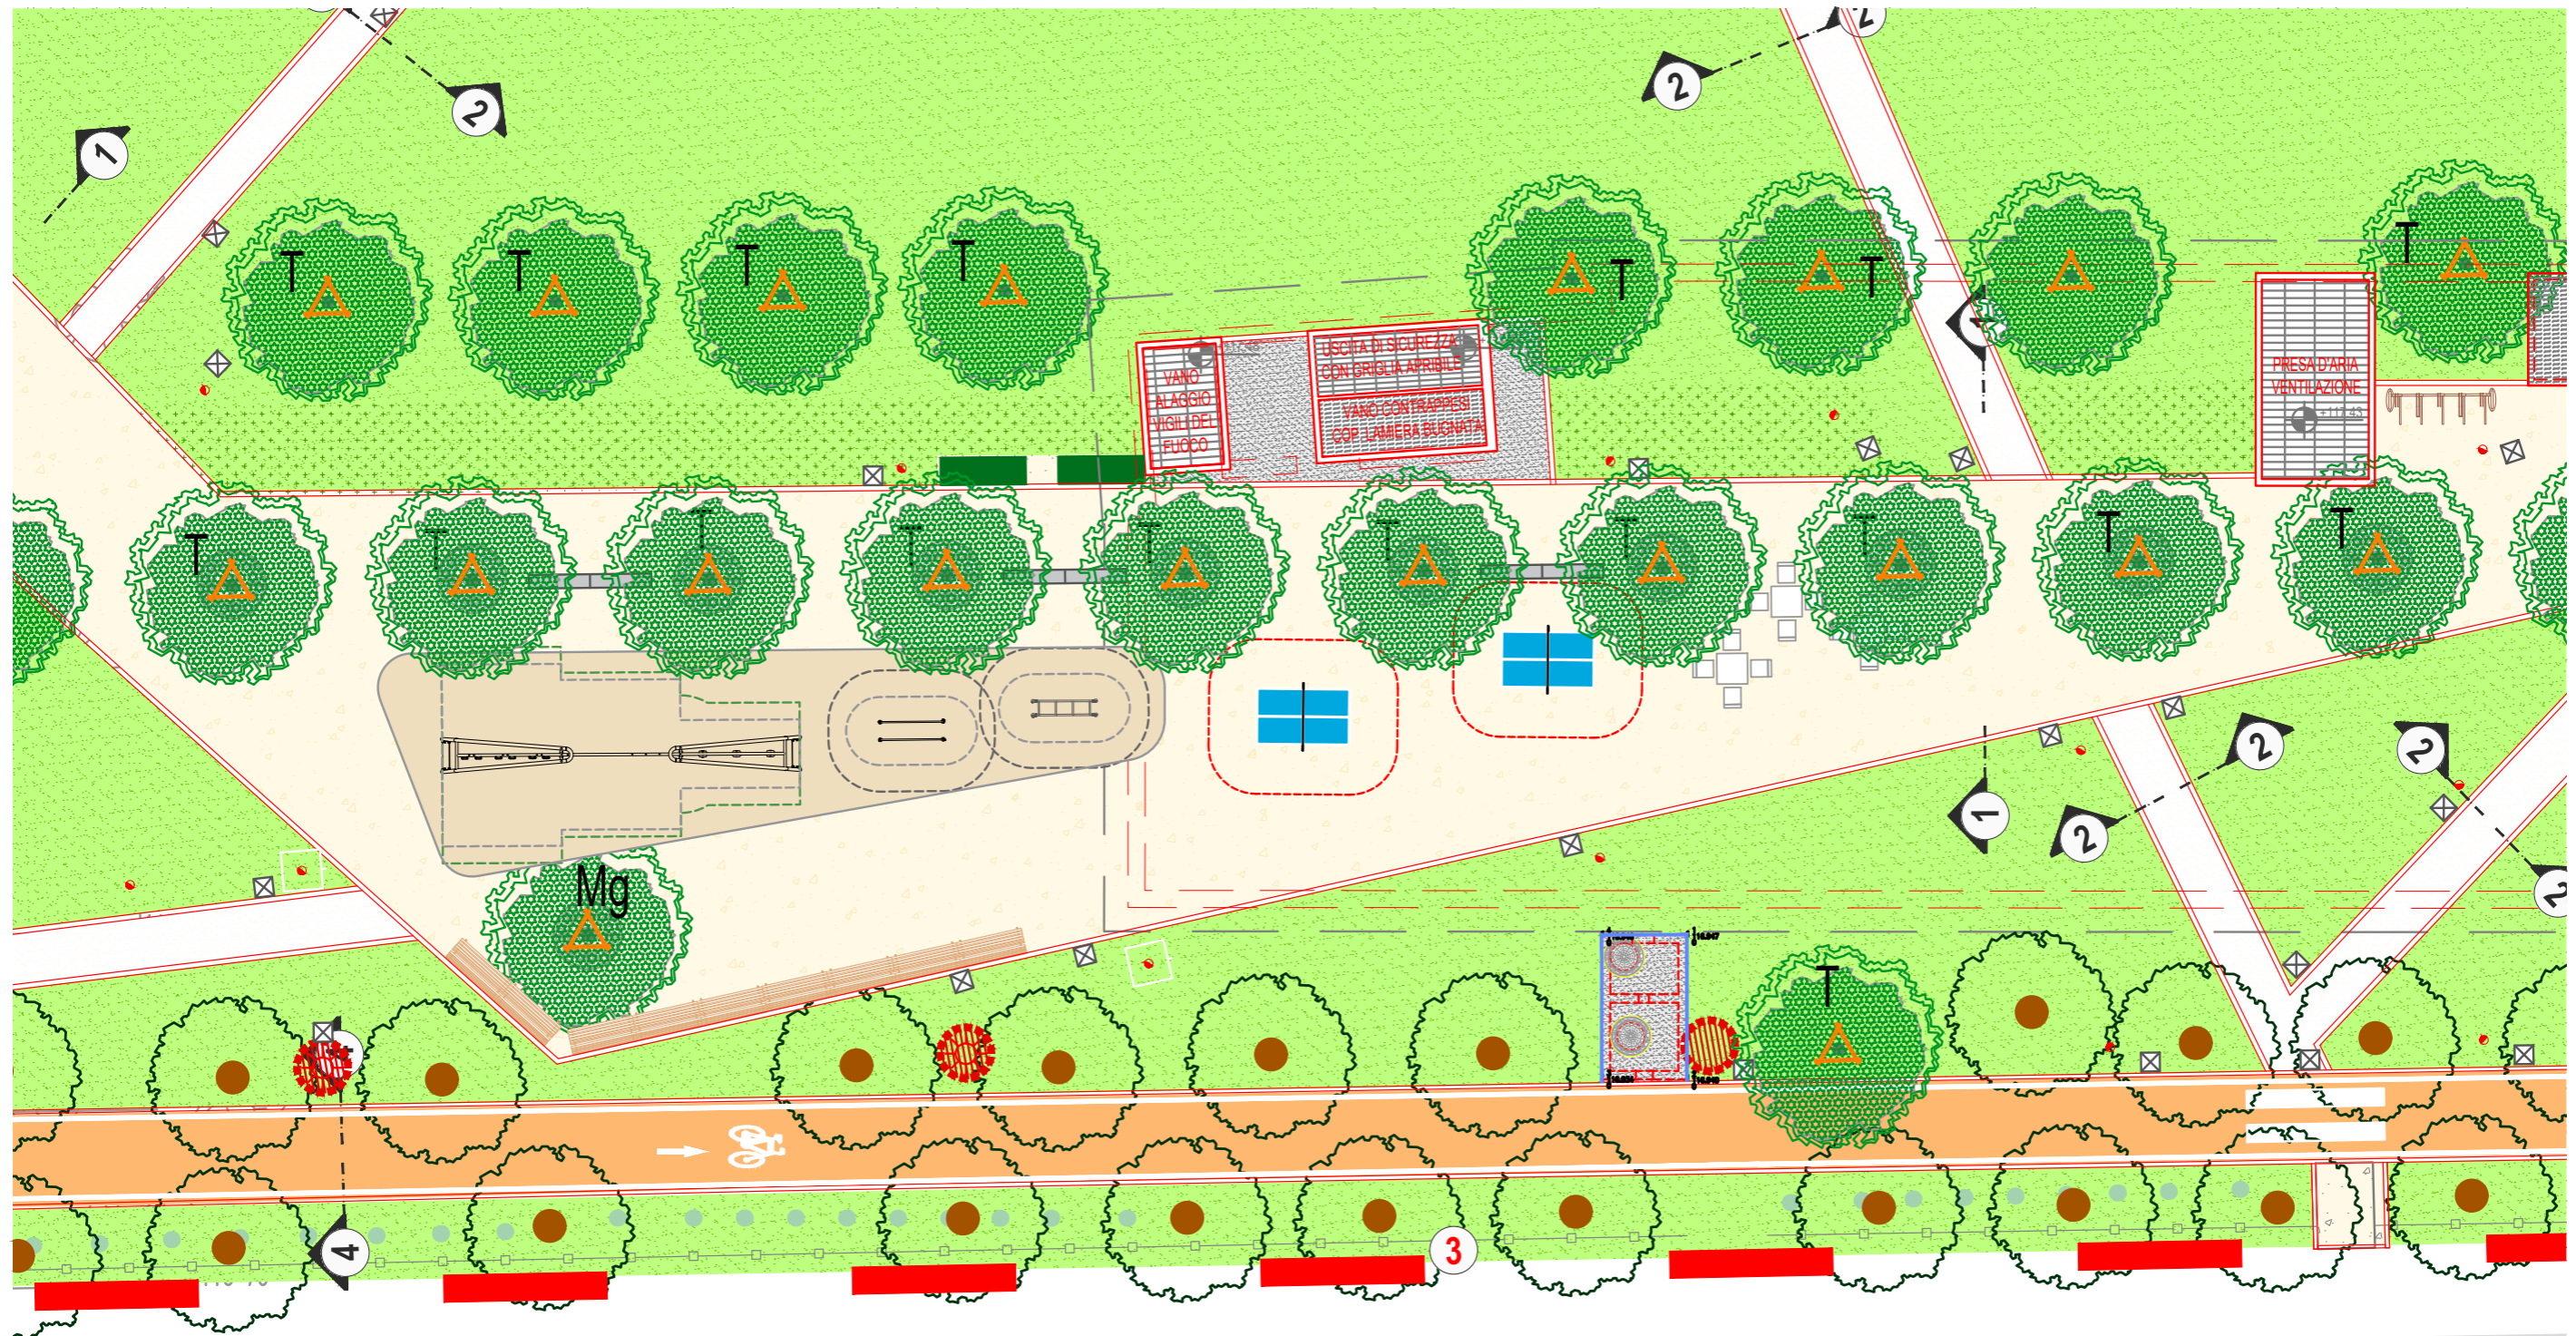



Focus M4



Focus M4

Corso Indipendenza - Piazza Risorgimento

C.SO INDIPENDENZA - STATO DI PROGETTO

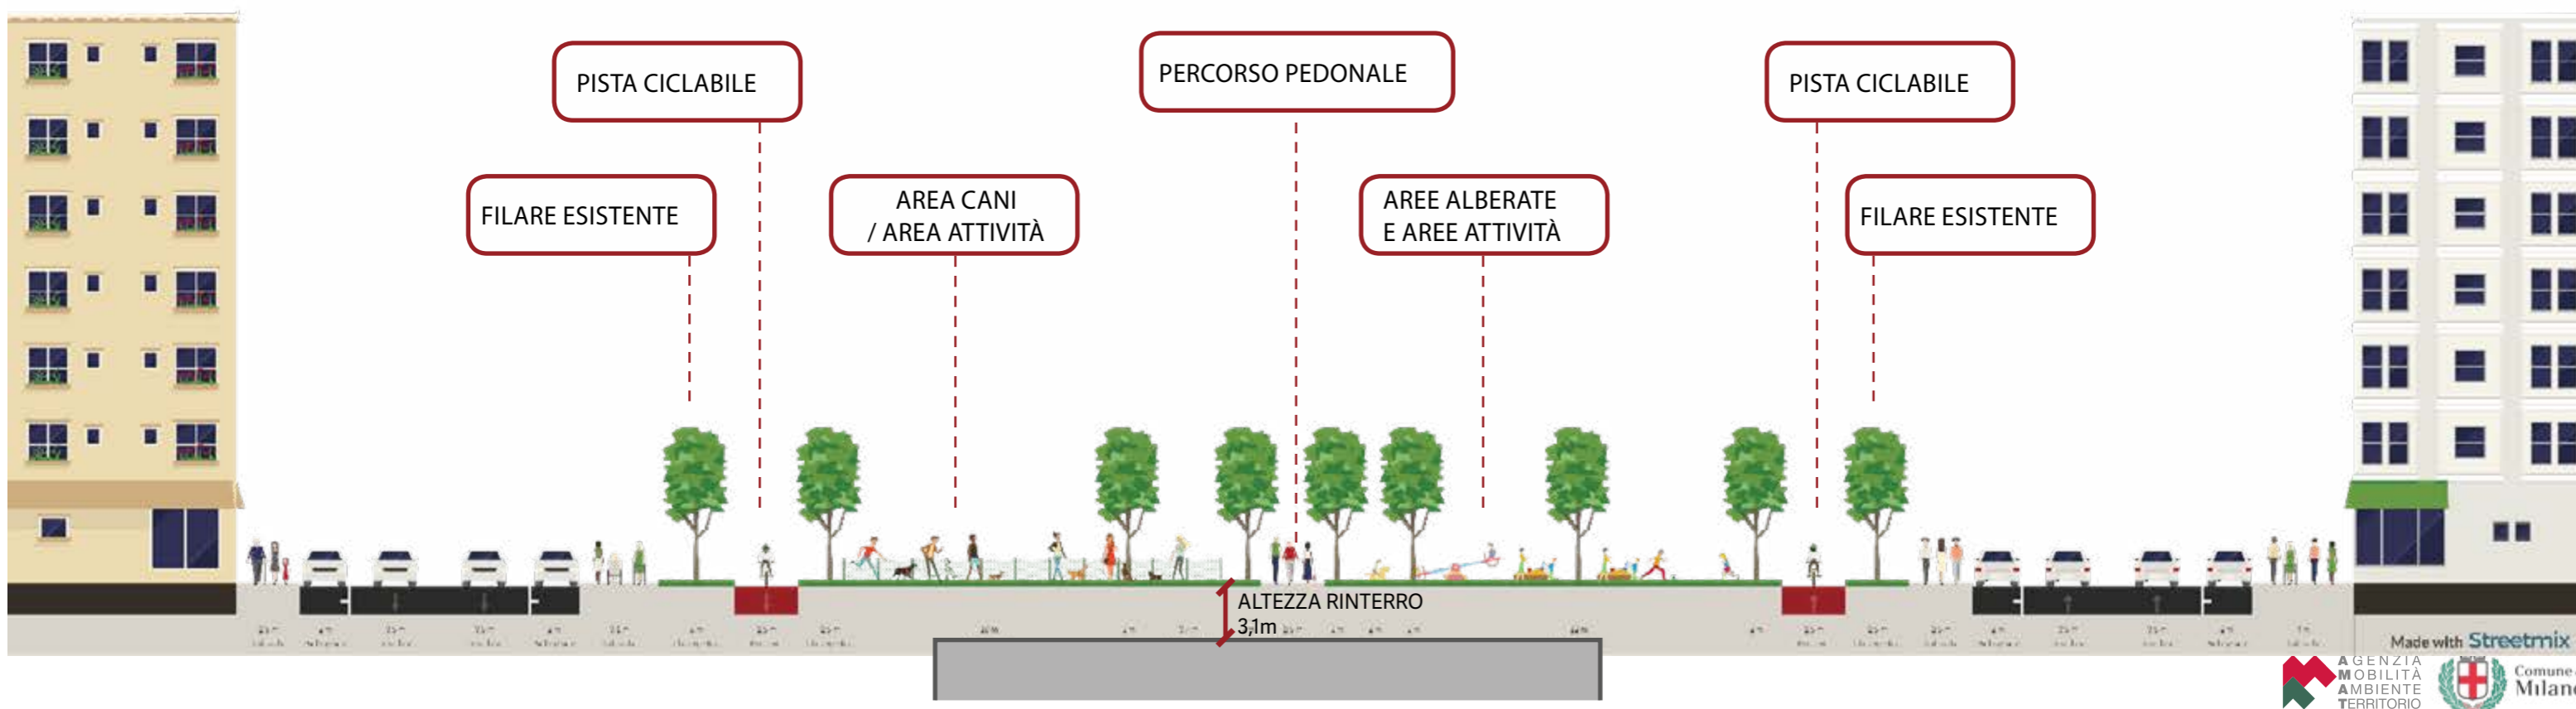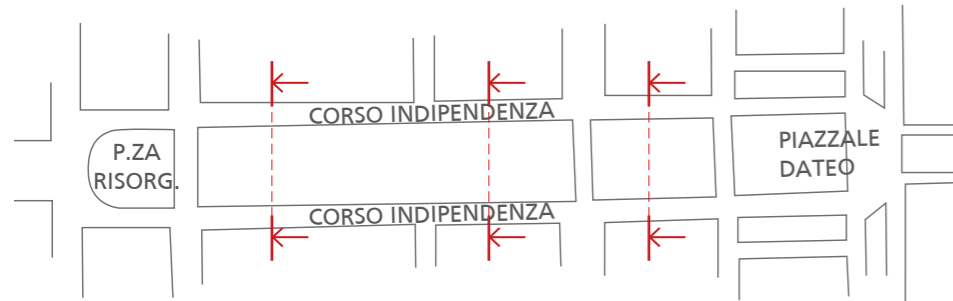

Focus M4

Corso Indipendenza - Piazza Risorgimento


VISTA DI PROGETTO




STATO PRE-CANTIERE




PROGETTO DEFINITIVO M4

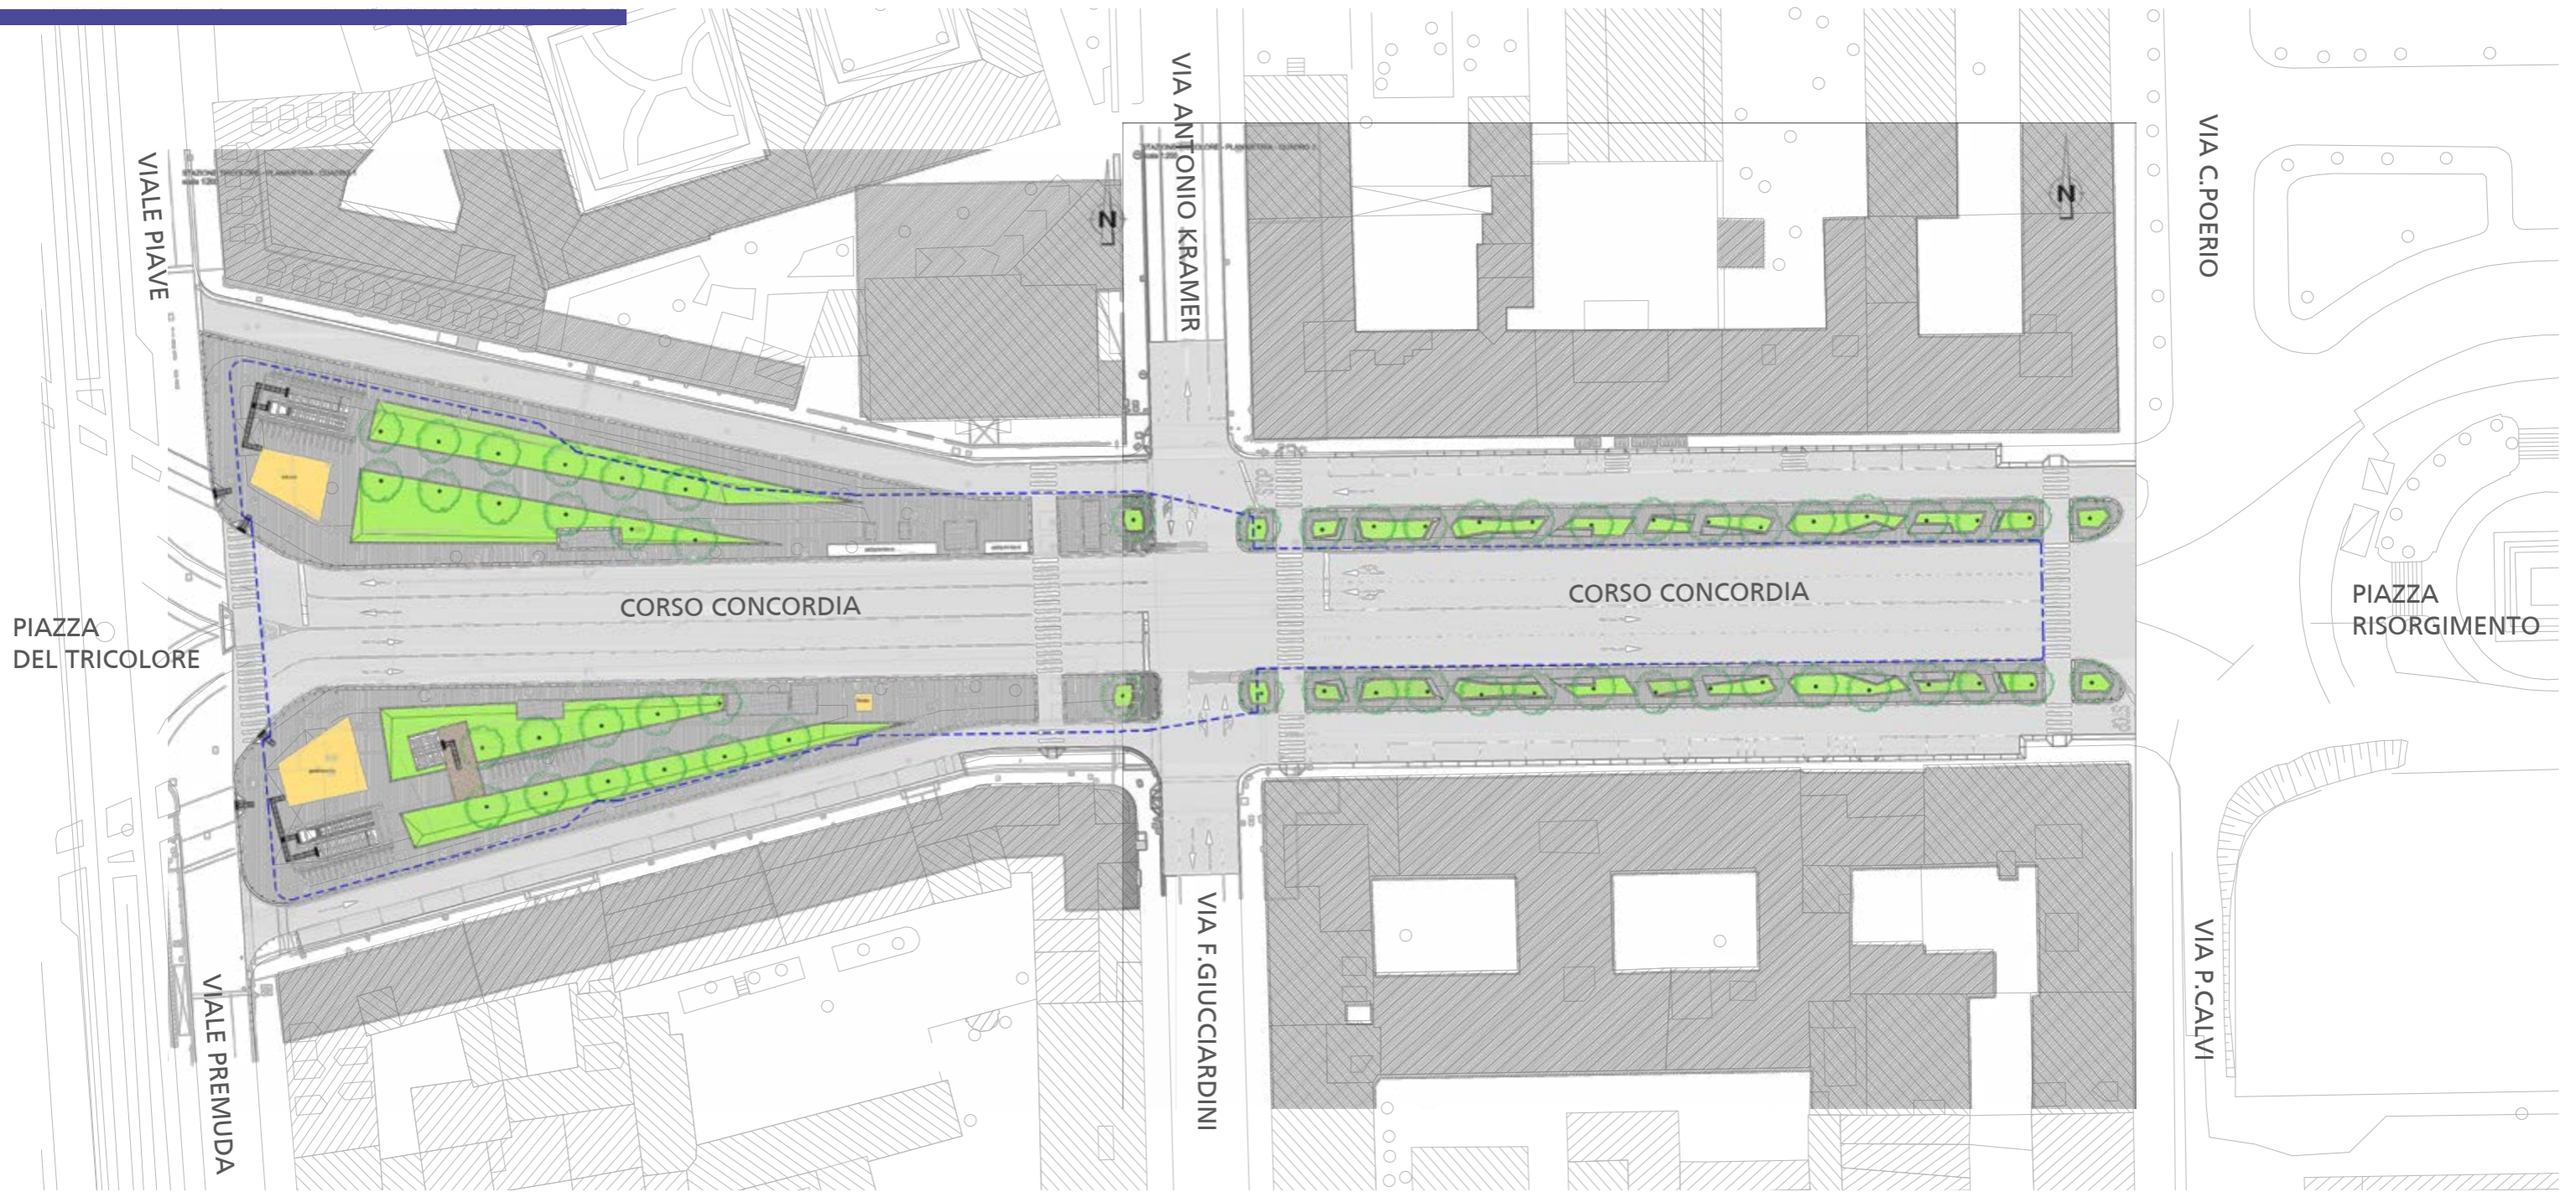


MODIFICHE VIABILISTICHE

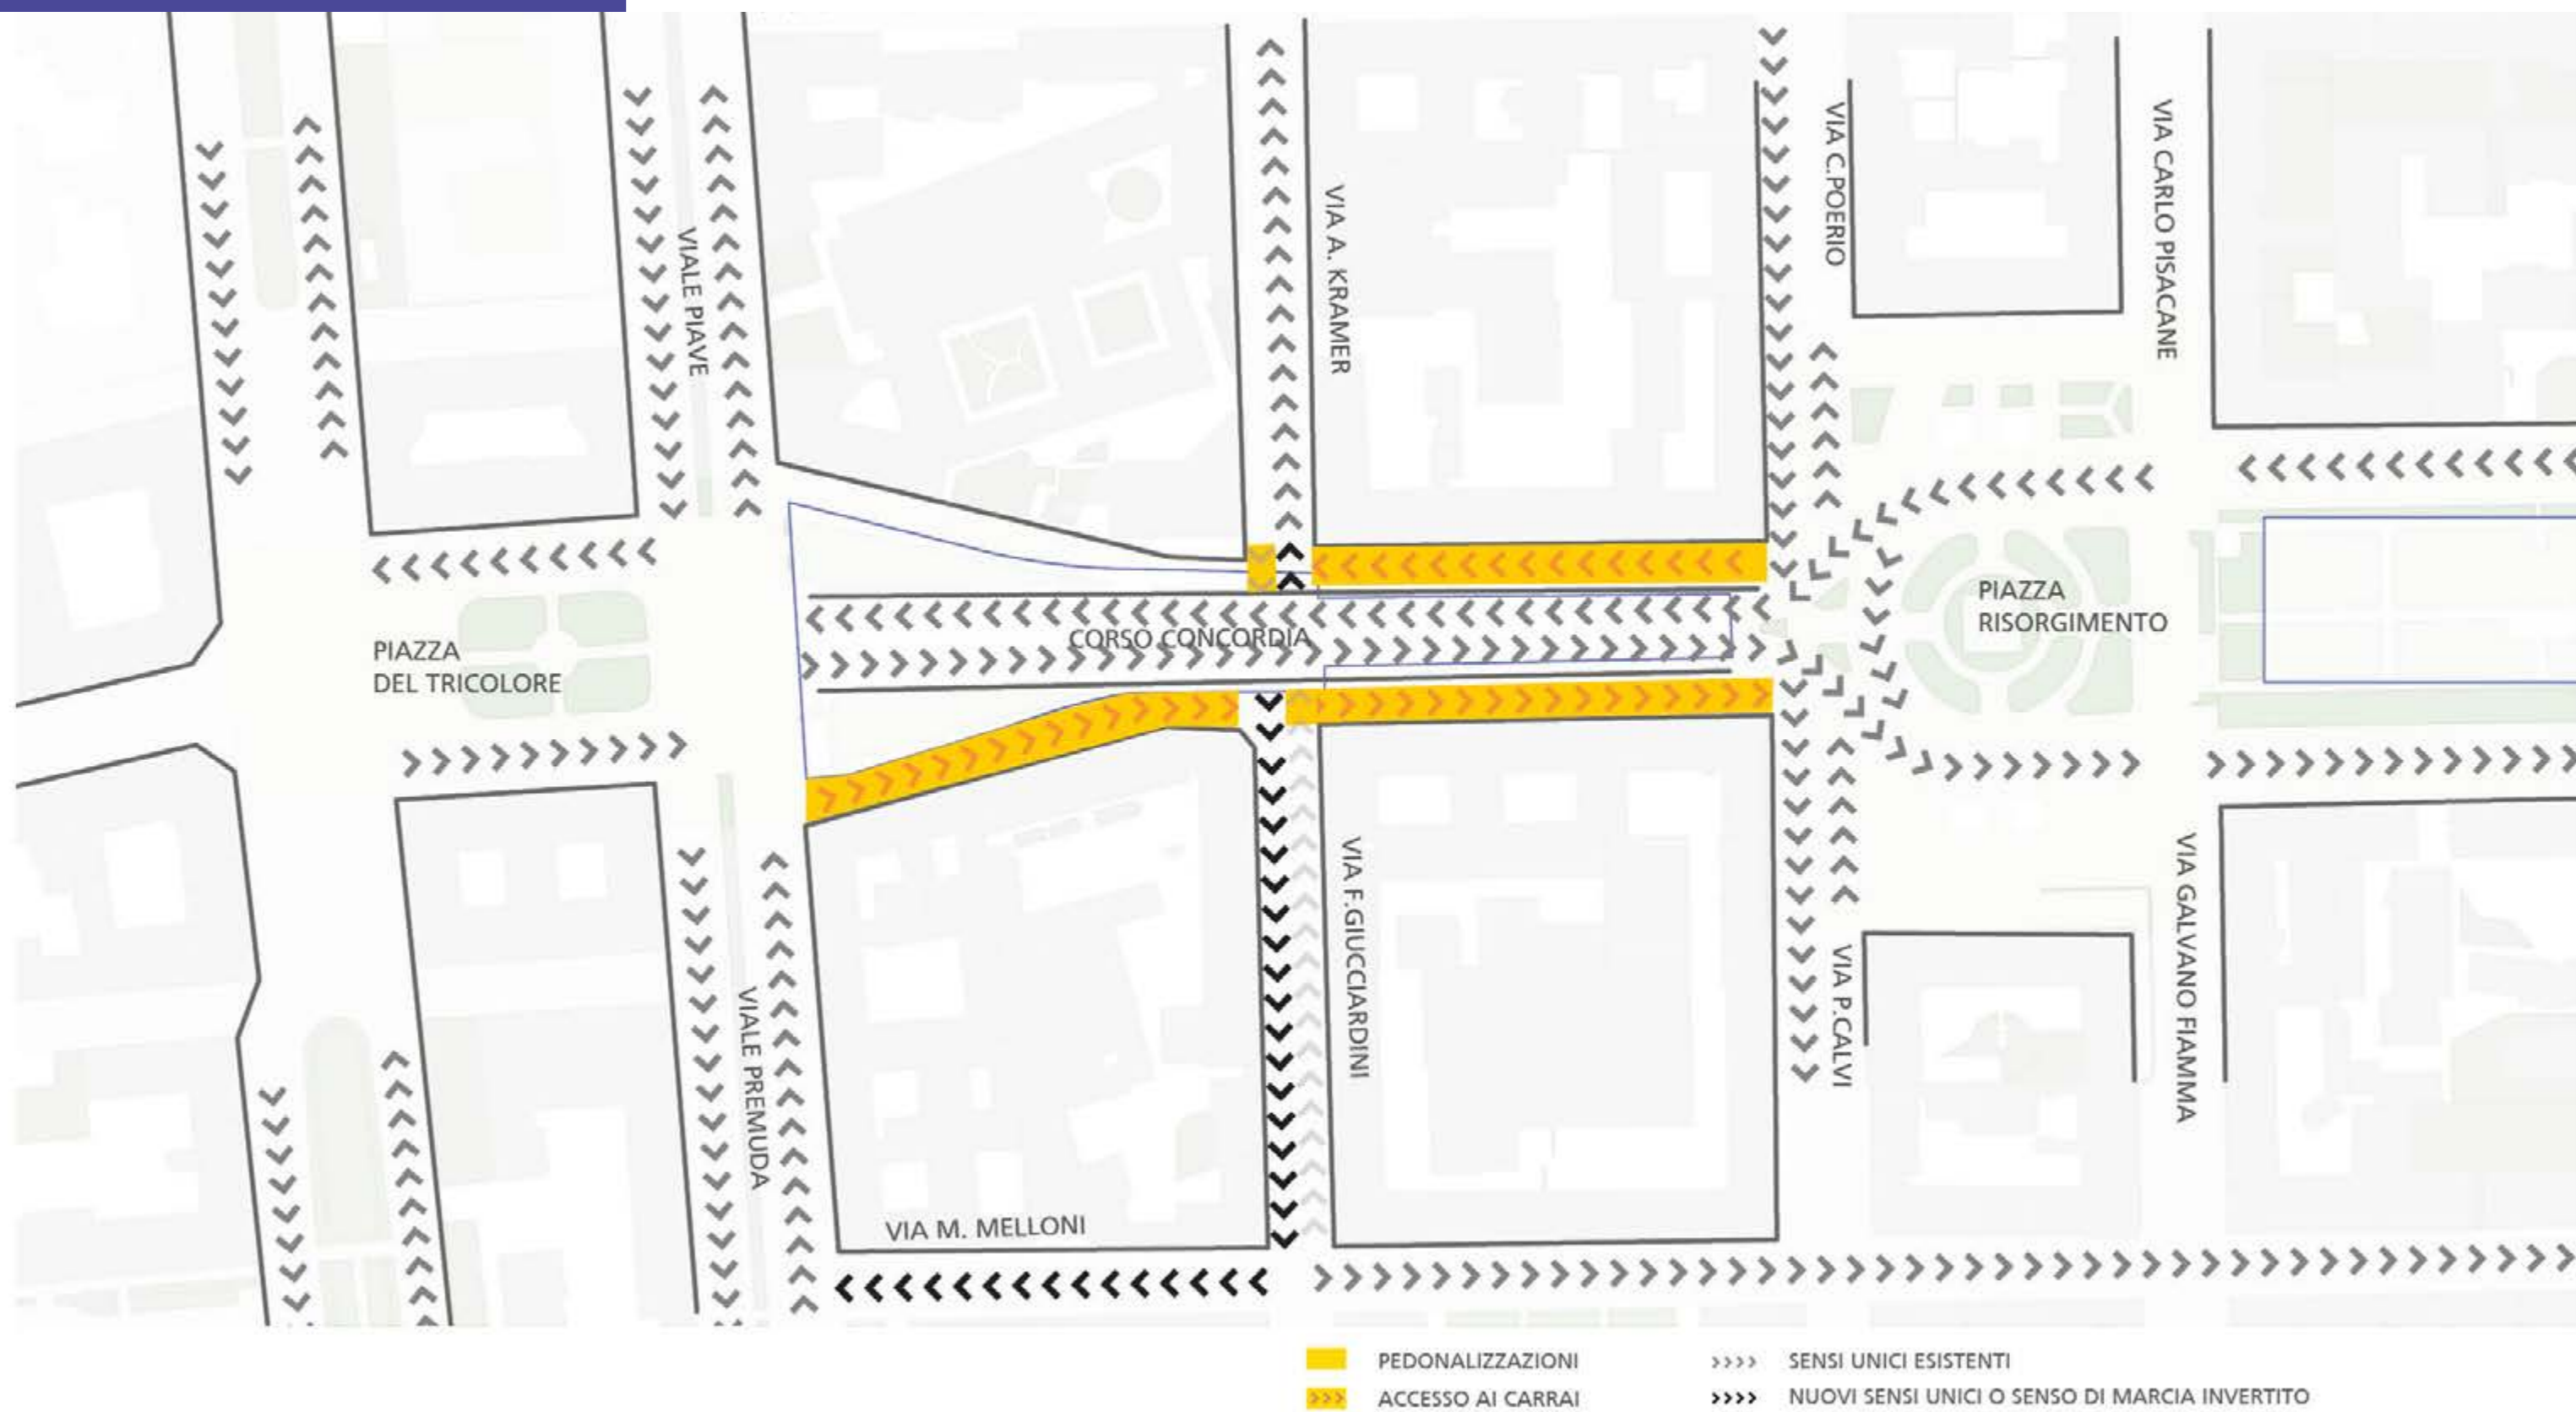

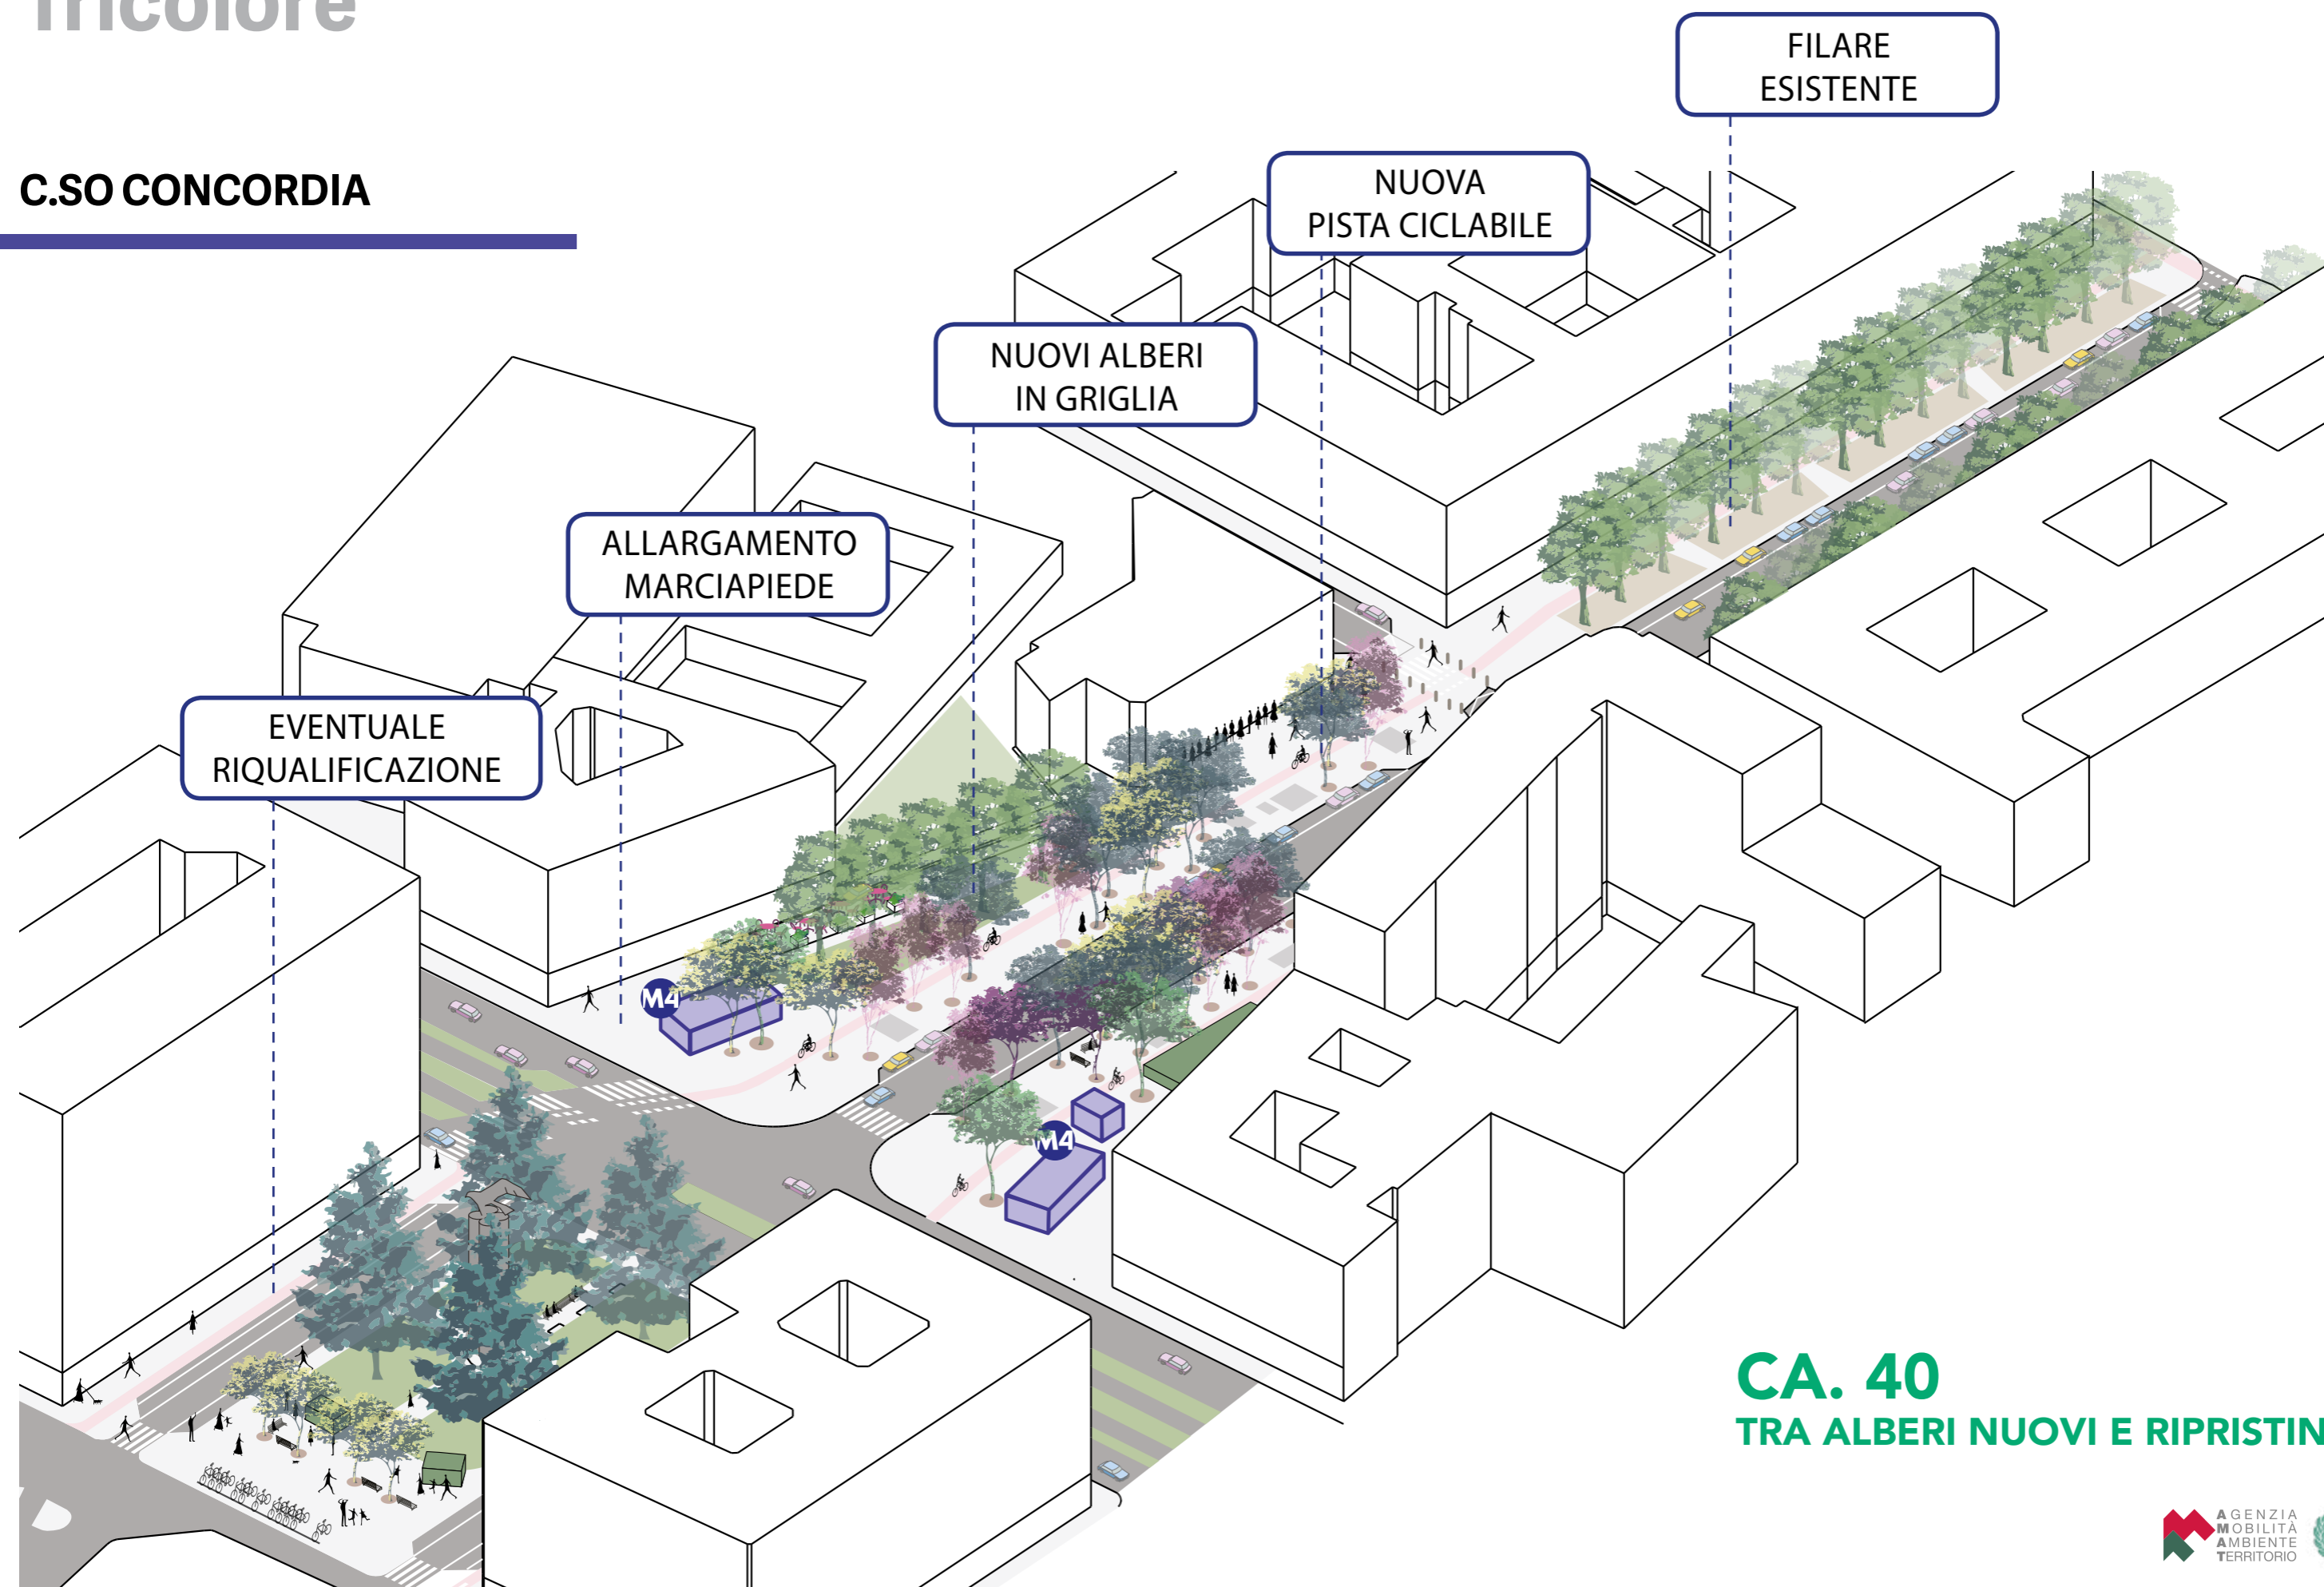

Focus M4 Tricolore

PROGETTO

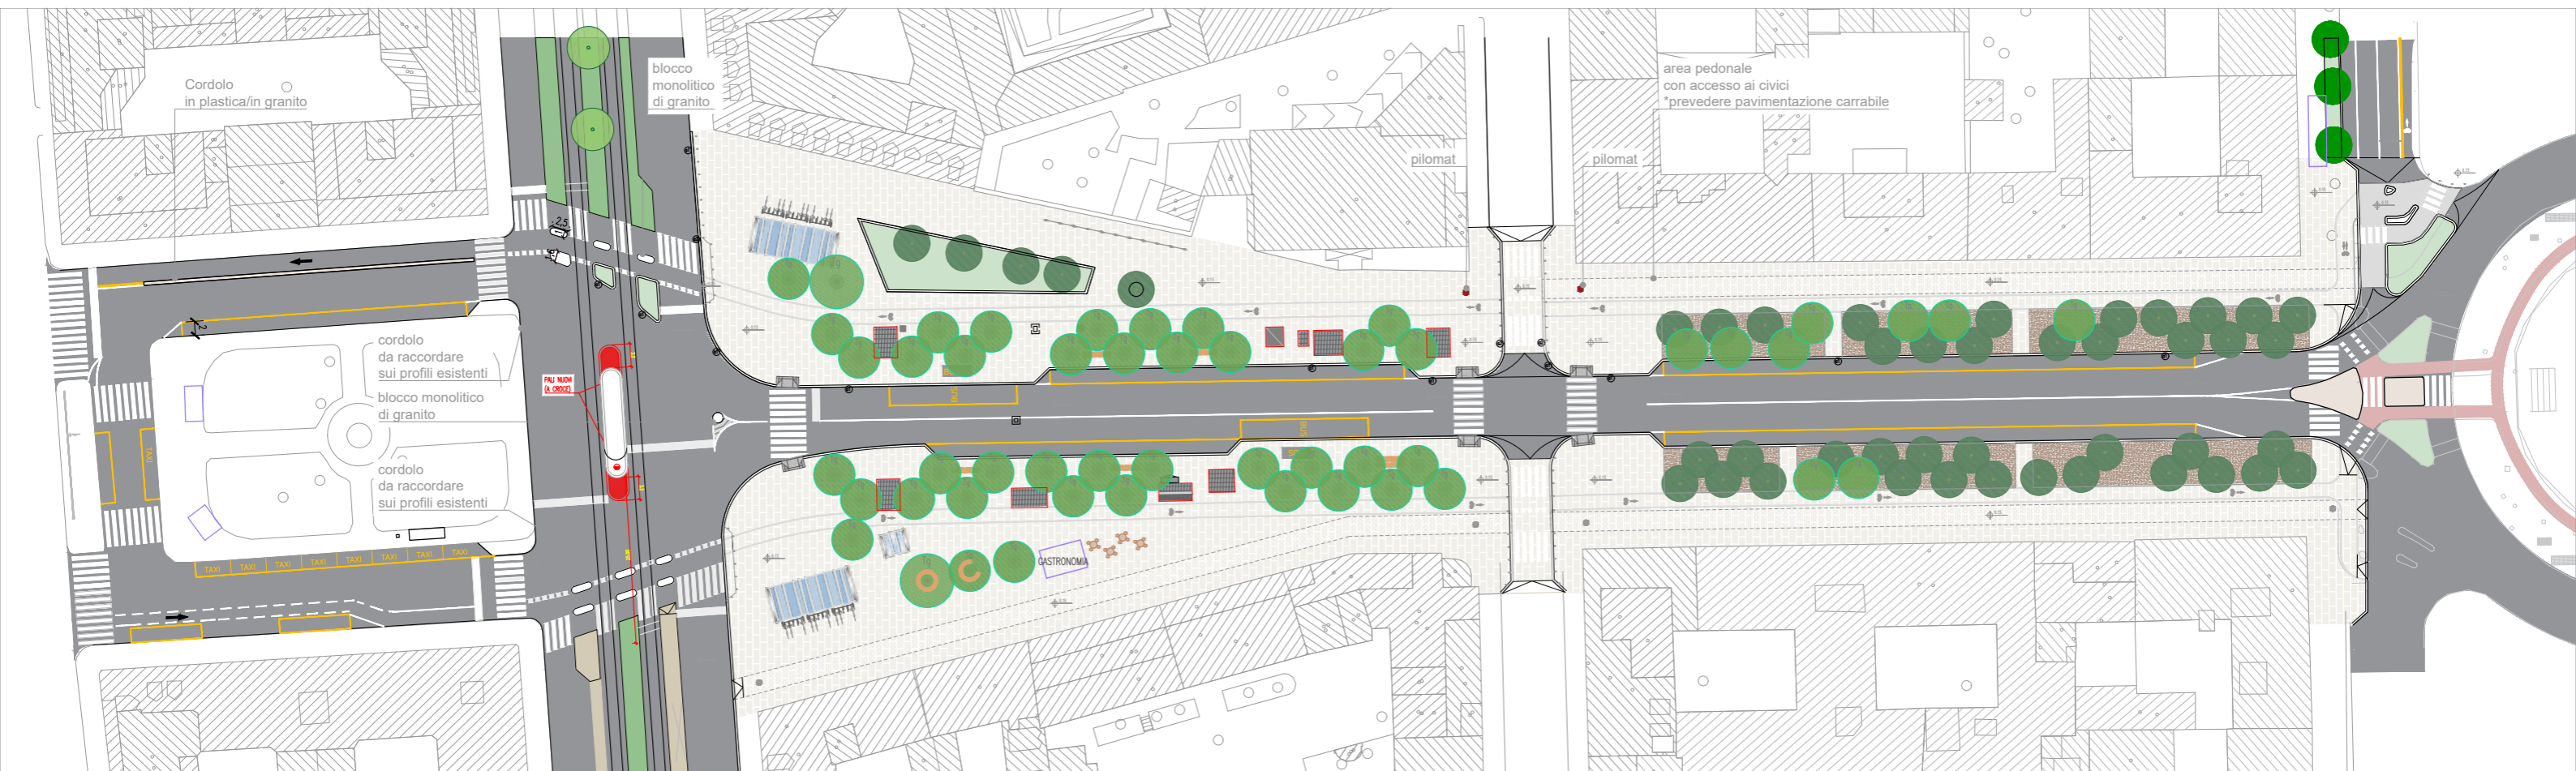

Focus M4 Tricolore

PROGETTO - zoom



Focus M4 Tricolore

PROGETTO_Tricolore



Focus M4 Tricolore

PROGETTO_Tricolore sud



Focus M4

asse Argonne

MATERIALI



marciapiedi in lastre di granito e griglie per alberi in ghisa



percorsi nel verde in calcestruzzo drenante color terra



pavimentazione antitrauma colorata per le aree gioco



cordoli in granito