
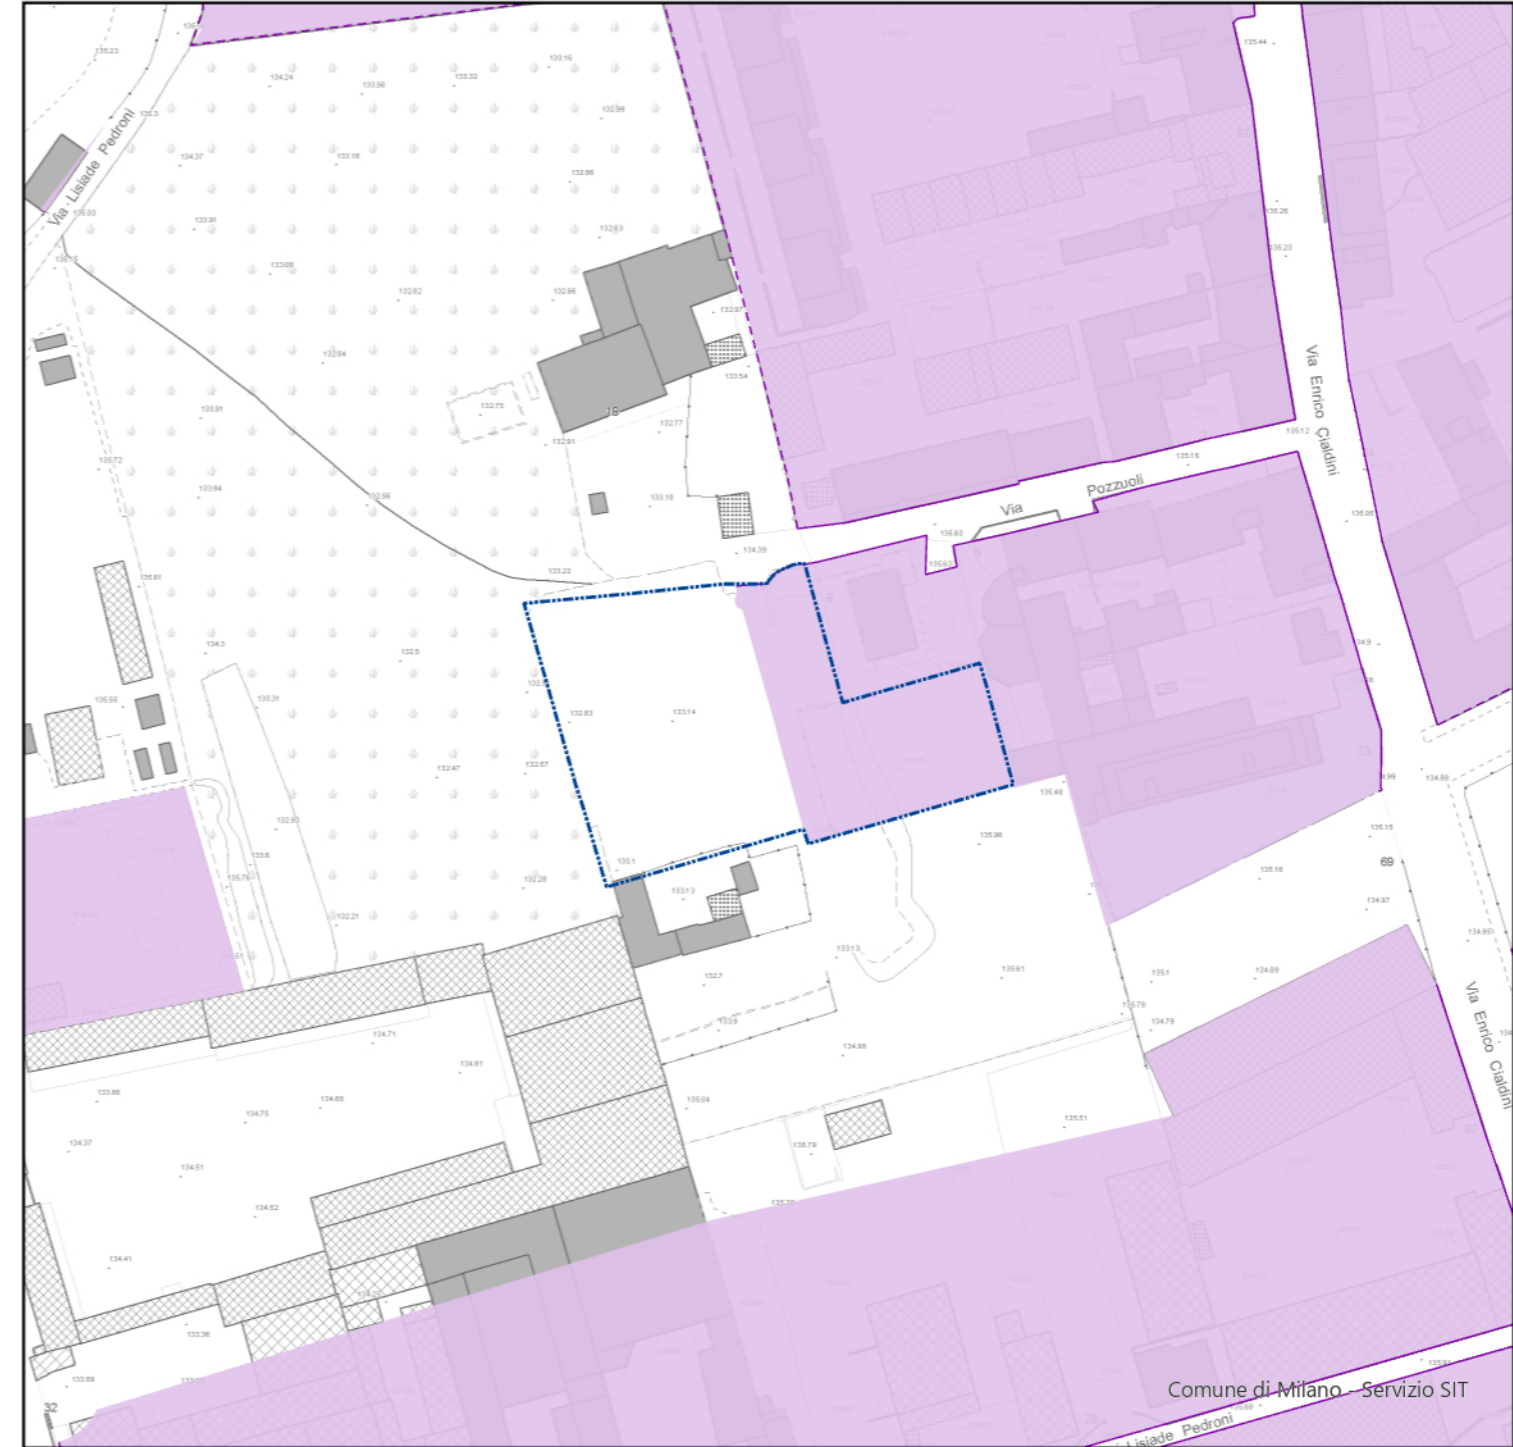


Tav. R.03 - Indicazioni morfologiche

Area sita in via Pozzuoli


Stralcio della TAV R03 | Indicazioni morfologiche - VIGENTE

Stralcio della TAV R03 | Indicazioni morfologiche - MODIFICATO

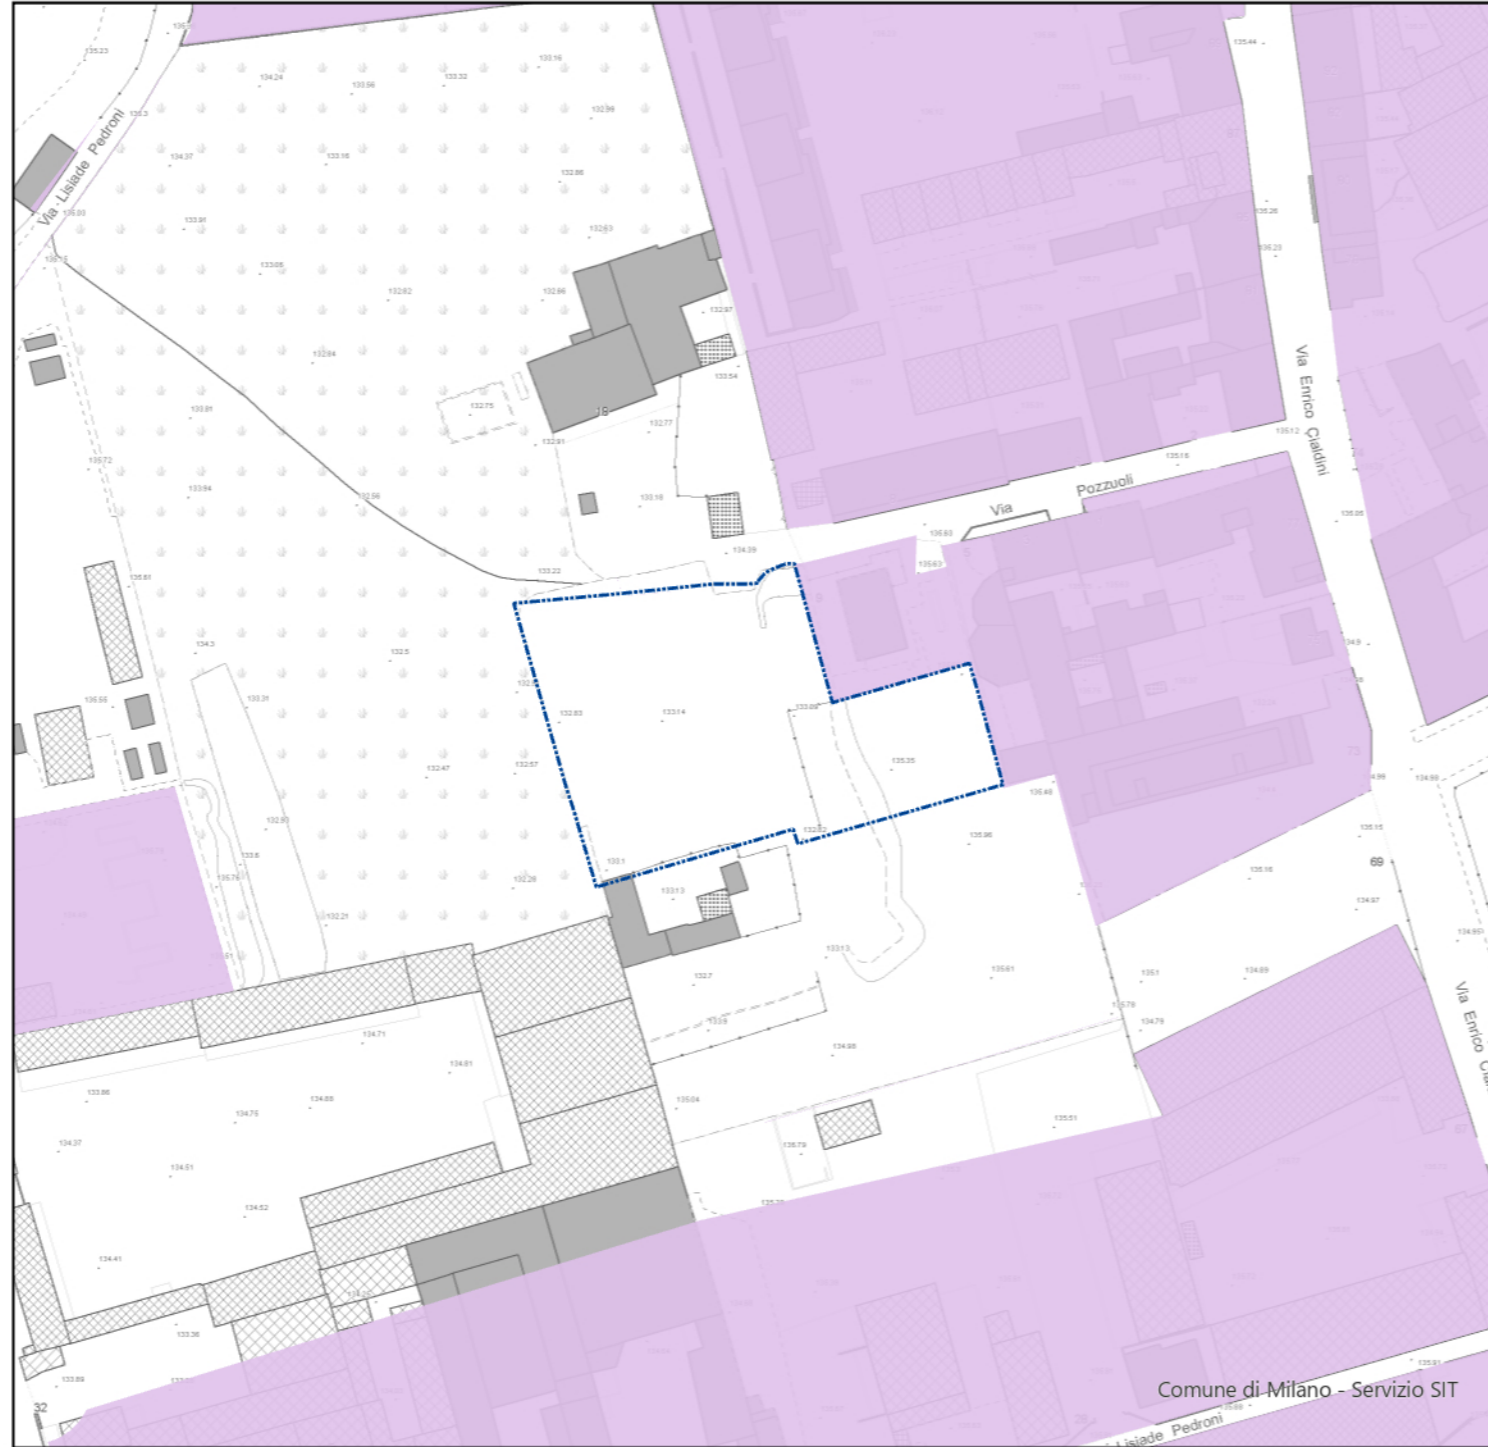


Comune di Milano - Prot. 11/10/2024.0520941.I.6 -

 Area oggetto di variante

 Area oggetto di variante

 Ambiti di Rinnovamento Urbano (Art. 23)

 Allineamento di almeno il 50% della linea di altezza dell'edificio sul confine con lo spazio pubblico entro l'involuppo limite (Art. 23.2.a)

Il Direttore dell'Area Pianificazione Urbanistica Generale
Arch. Marino Bottini
(firmato digitalmente)

