

Elaborato emendato a seguito della Delibera di adozione n. 72 seduta consiliare del 30/09/2024

ESTRATTO



Tav. S02 - Il sistema del verde urbano e delle infrastrutture per la mobilità

MARINO BOTTINI
Comune di Milano
Direttore
10.10.2024 21:24:14
GMT+01:00

Aree tracciato SS Paulese

Stralcio della TAV. S02 | PGT VIGENTE

Stralcio della TAV. S02 | PGT MODIFICATO

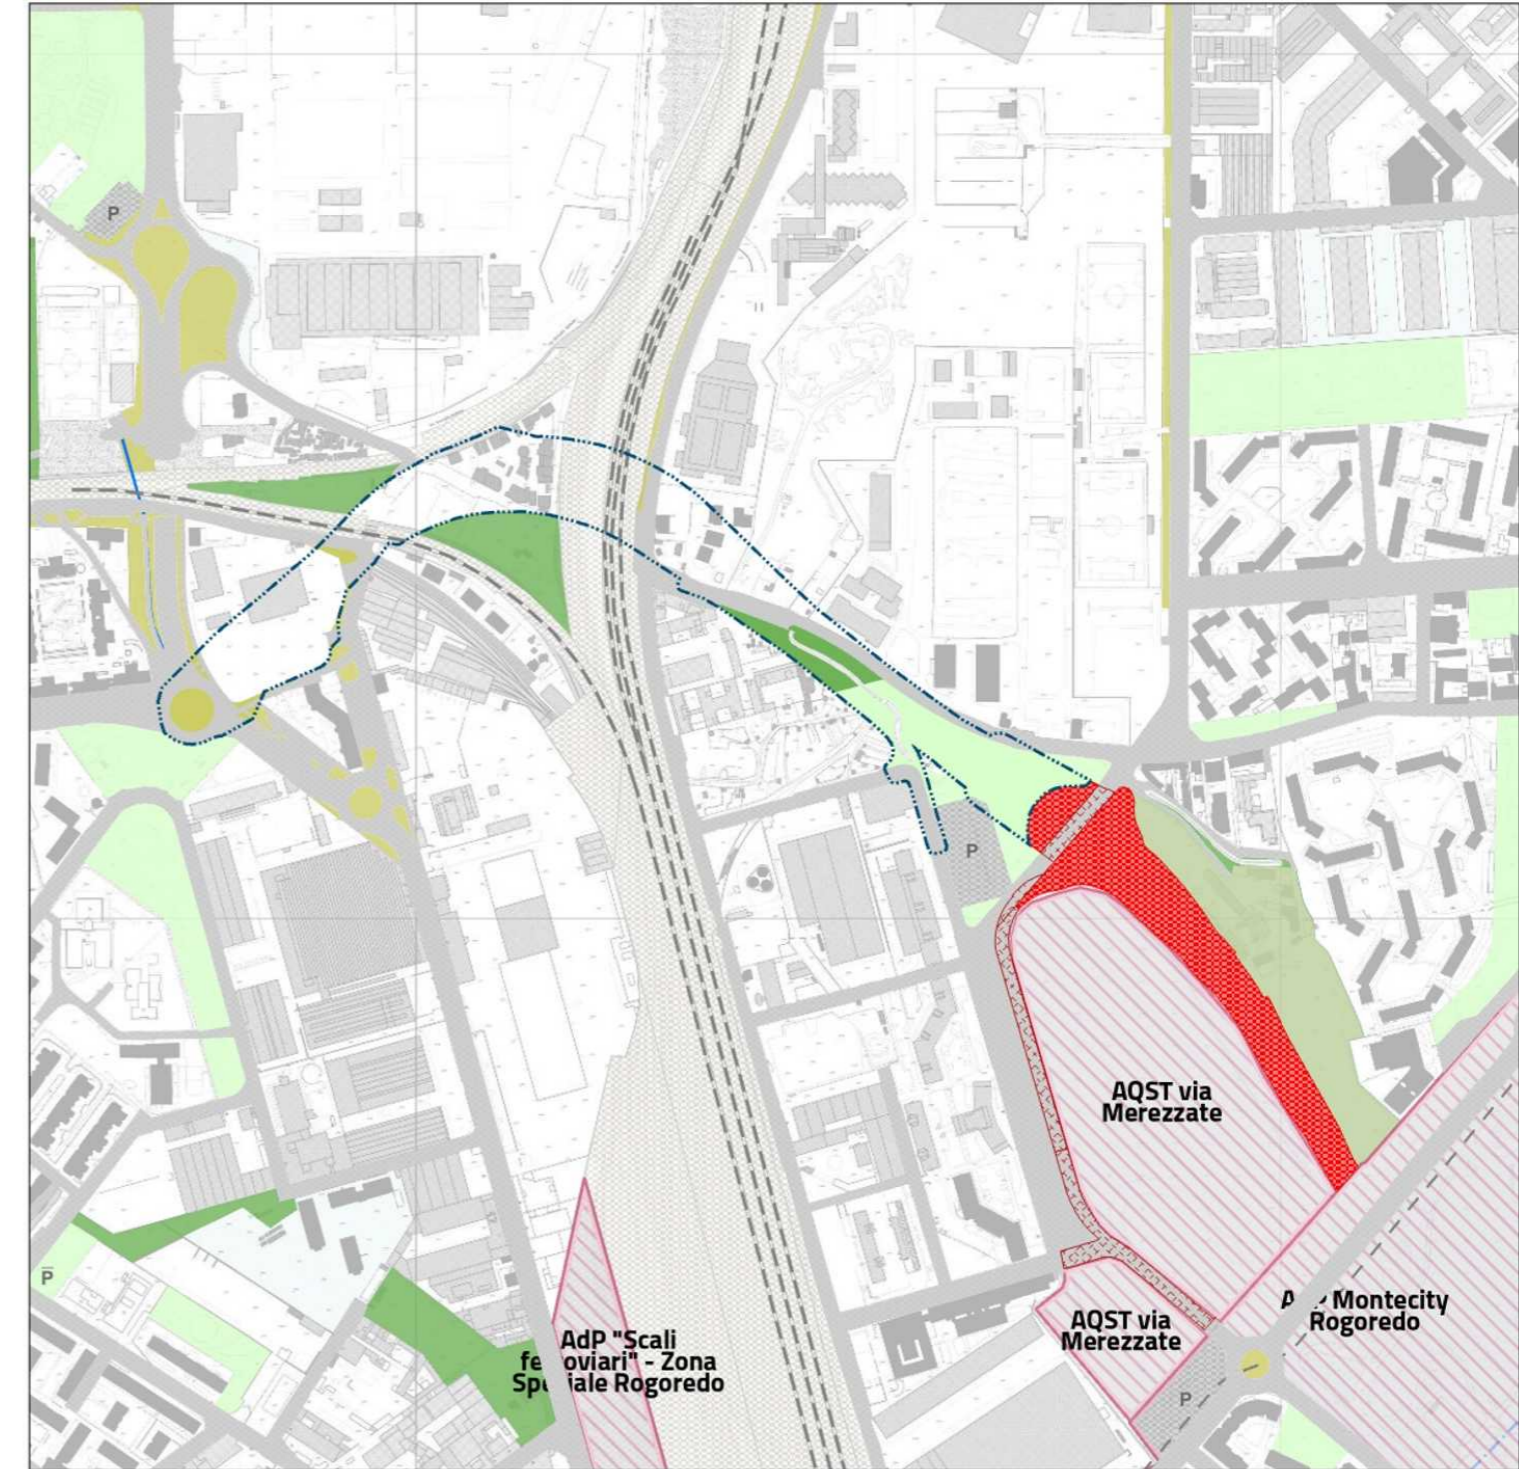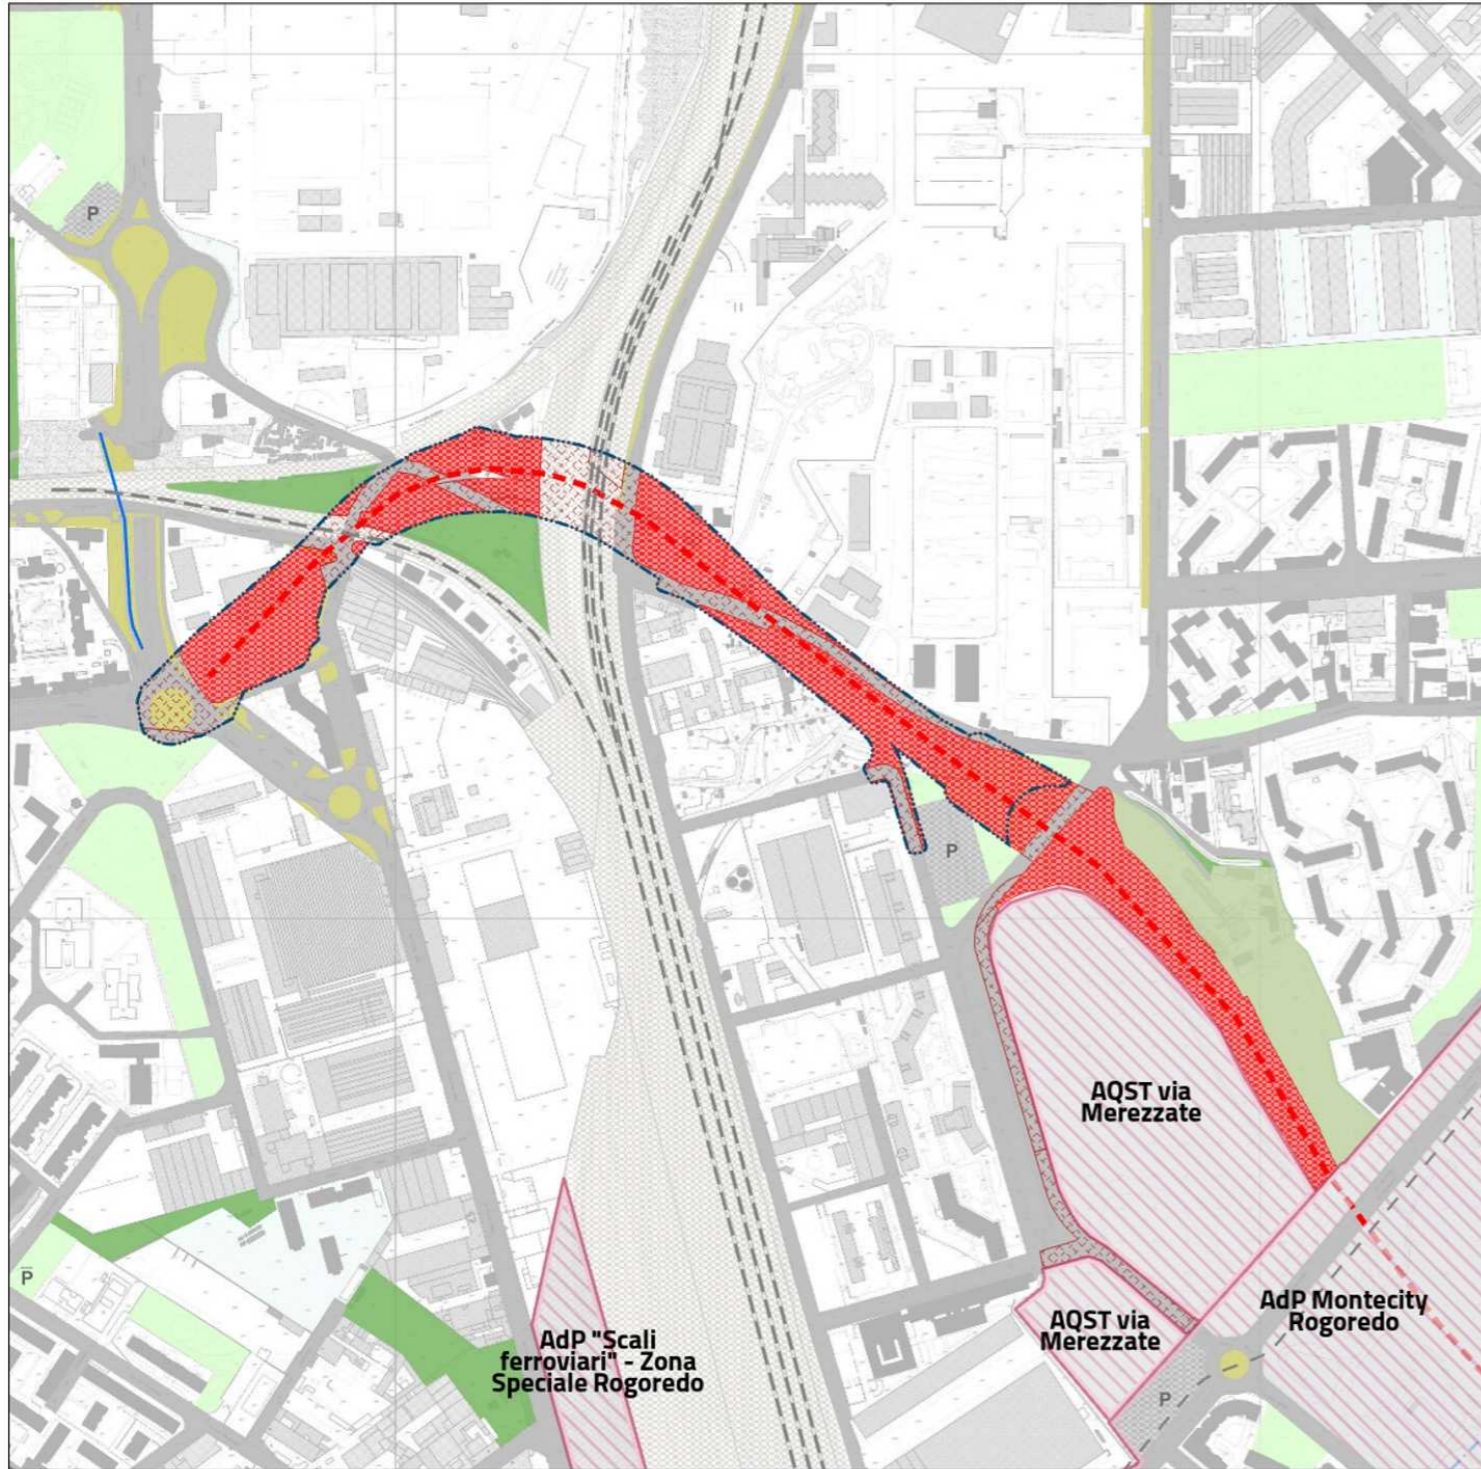

Infrastrutture per la mobilità e il trasporto pubblico

- Area di intervento
- Aree per la mobilità stradale di nuova previsione (pertinenze indirette) (Art. 8.4)
- Aree per la mobilità stradale di nuova previsione poste all'interno di ambiti disciplinati da provvedimenti in itinere o dal Piano dei Servizi
- Infrastrutture viarie in previsione

Verde

- Verde urbano esistente (Art. 8.2.2.a)
- Verde urbano di nuova previsione (pertinenza indiretta) (Art. 8.2.2.c, Art. 8.4)
- Verde ambientale (Art. 8.2.2.b)

Infrastrutture per la mobilità e il trasporto pubblico

- Infrastrutture viarie esistenti, aree pedonali (Art. 8.3.4)
- Spazi per la sosta (Art. 8.3.4)
- Infrastrutture ferroviarie esistenti (Art. 8.3.2)

scala 1:7.000



Comune di Milano - Prot. 11/10/2024.0520941.I.15 -