

LEGENDA

- - - - LIMITE INTERVENTO
- SPVRAPPOSIZIONE PROGETTO

Area sita in:
Comune di MILANO
Rubattino 84


COMUNE DI MILANO
DIREZIONE URBANISTICA
PG 140036/2018
Del 23/03/2018 11:25:00
BNP PARIBAS REAL ESTATE
(S) PROT. AREA PIANIFICA
23/03/2018

PROGRAMMA INTEGRATO DI INTERVENTO

PROGETTO PRELIMINARE OPERE DI URBANIZZAZIONE
PARCHEGGIO SCAMBIATORE STAZIONE LAMBRATE
PIAZZA MONTE TITANO

Sovrapposizione stato di fatto e progetto
COPIA SETTORE
AREA PIANIFICAZIONE URBANISTICA
ATTUATIVA E STRATEGICA
ALLEGATO ALLA PROPOSTA DI DEMARCAZIONE
N. 862 DEL 23/03/2018
COMPOSTO DA PAG. 2

IL DIRETTORE DI AREA
Arch. Marco Porta

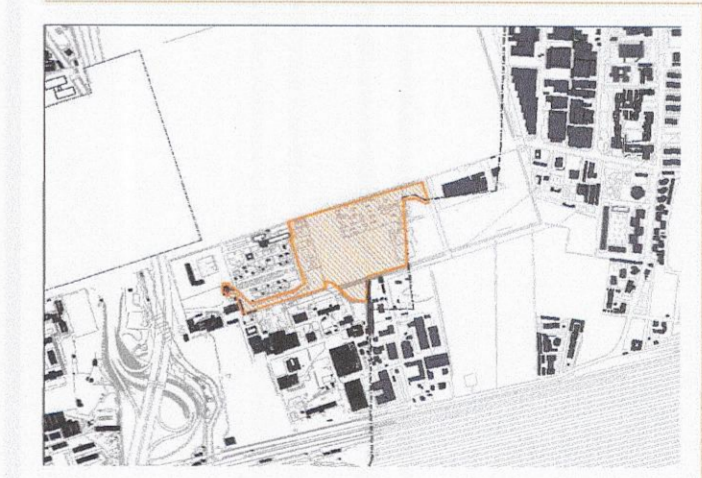

REV.	DATA	DESCRIZIONE	DEL.	APPROVATO
A	GENNAIO 2016	EMISSIONE	PG	MC
B	LUGLIO 2016	REVISIONE	LL	MC

COMITENTE
Fond. Cld. Dsf
DNF Pavesi REM SGR SPA
Cdt. Bb. 11-2048 Milano
CE.FP.MA. 12605750152

REIM SGR p.A.
Piazza Lina Bo Bardi, 3
20122 Milano
Tel. +39 02 36595690
Fax: +39 02 89453593

PROGETTO:
ARCHINII_studio
Archimi Studio S.r.l.
via Filippo Cotroneo, 4
20122 Milano ITALIA (I)
Web: www.archimii.it
Mail: archimii@archimii.it
Tel: +39 02 36595690
Fax: +39 02 89453593

Arch. Marco Cerri

COLLABORATORI
TRM Civil Design
TRM Engineering
TRM DESIGN
TRM DESIGN
TRM DESIGN

Montana
consulenza, progetto, ripartita Lombarda

inPRO
Alone S.p.A.

Alpina

Scala : 1:500 Data:
Marzo 2018

Tavola
T03