

LEGENDA

- Illuminazione pubblica esistente
- Illuminazione pubblica progetto
- Illuminazione da dismettere
- Limite intervento

Area sita in:
Comune di MILANO
 Rubattino 84

Comune di Milano
 DIR. URBANIS. CERRI
 PG. 08/2012 2013
 21/10/2018 14:51:36
 A. A. PIANIF. URB. ATT. STRAT. UFF.

COMMITTENTE:
DEA CAPITAL REAL ESTATE SGR
 FondoClubDeal
 Via Mercadante 18 - 00198 Roma
DEA CAPITAL REAL ESTATE SGR S.P.A.

PROGRAMMA INTEGRATO DI INTERVENTO


**PROGETTO PRELIMINARE OPERE DI URBANIZZAZIONE
 PARCHEGGIO SCAMBIATORE STAZIONE LAMBRATE
 PIAZZA MONTE TITANO**

**Illuminazione pubblica
 Planimetria stato di fatto e di progetto**

PROGETTO:
ARCHIMIL studio
 Archimi Studio S.r.l.
 via Filippo Corridoni, 41
 20122, Milano, ITALIA (IT)
 Web: www.archimi.it
 Mail: archimi@archimi.it
 Tel: +39 02 36595690
 Fax: +39 02 36595693

COPIA SETTORE

AREA PIANIFICAZIONE URBANISTICA ATTINTRA E STRATEGICA ALLEGATO ALLA PROPOSTA DI DELIBERAZIONE DI ATTO 4001 IL CONTENUTO TECNICO E GRAFICO DEL PRESENTE ALLEGATO E' CONFORME A QUELLO DELL'ALLEGATO INVOLTO ALLA VERBA DI ADIZIONE N. 1036 DEL 13.7.2012 SI ATTESTA CHE IL PRESENTE DOCUMENTO E' COMPOSTO DI N. 1 PACCATE MILANO, 31/10/2018

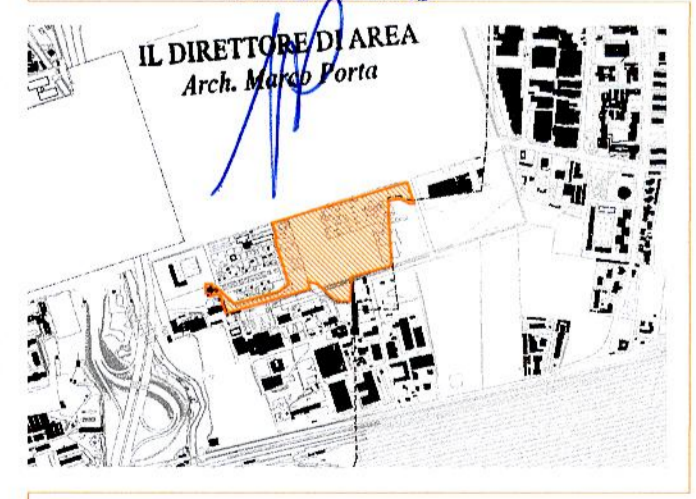

REV. N.	DATA	DESCRIZIONE	ES.	APPROVATO
A	GENNAIO 2016	EMISSIONE	PG	MC
B	LUGLIO 2016	REVISIONE	LL	MC

COLLABORATORI:
 TRM Civil Design
 TRM Engineering
 Montana S.p.A.
Montana
 concetti, progetti, rapporti urbani
 IN PRO S.p.A.
inPRO
 Alpha S.p.A.
Alpina

scala : 1:500
 Data: Marzo 2018

Tavola
T13

Il presente documento non potrà essere copiato, riprodotto o altrimenti pubblicato, in tutto o in parte, senza il consenso scritto del proprietario. Ogni utilizzo non autorizzato sarà perseguito a norma di legge.