


Allegato 2 - Previsioni urbanistiche e soluzione delle interferenze oggetto dell'Atto Integrativo all'AdP Fiera

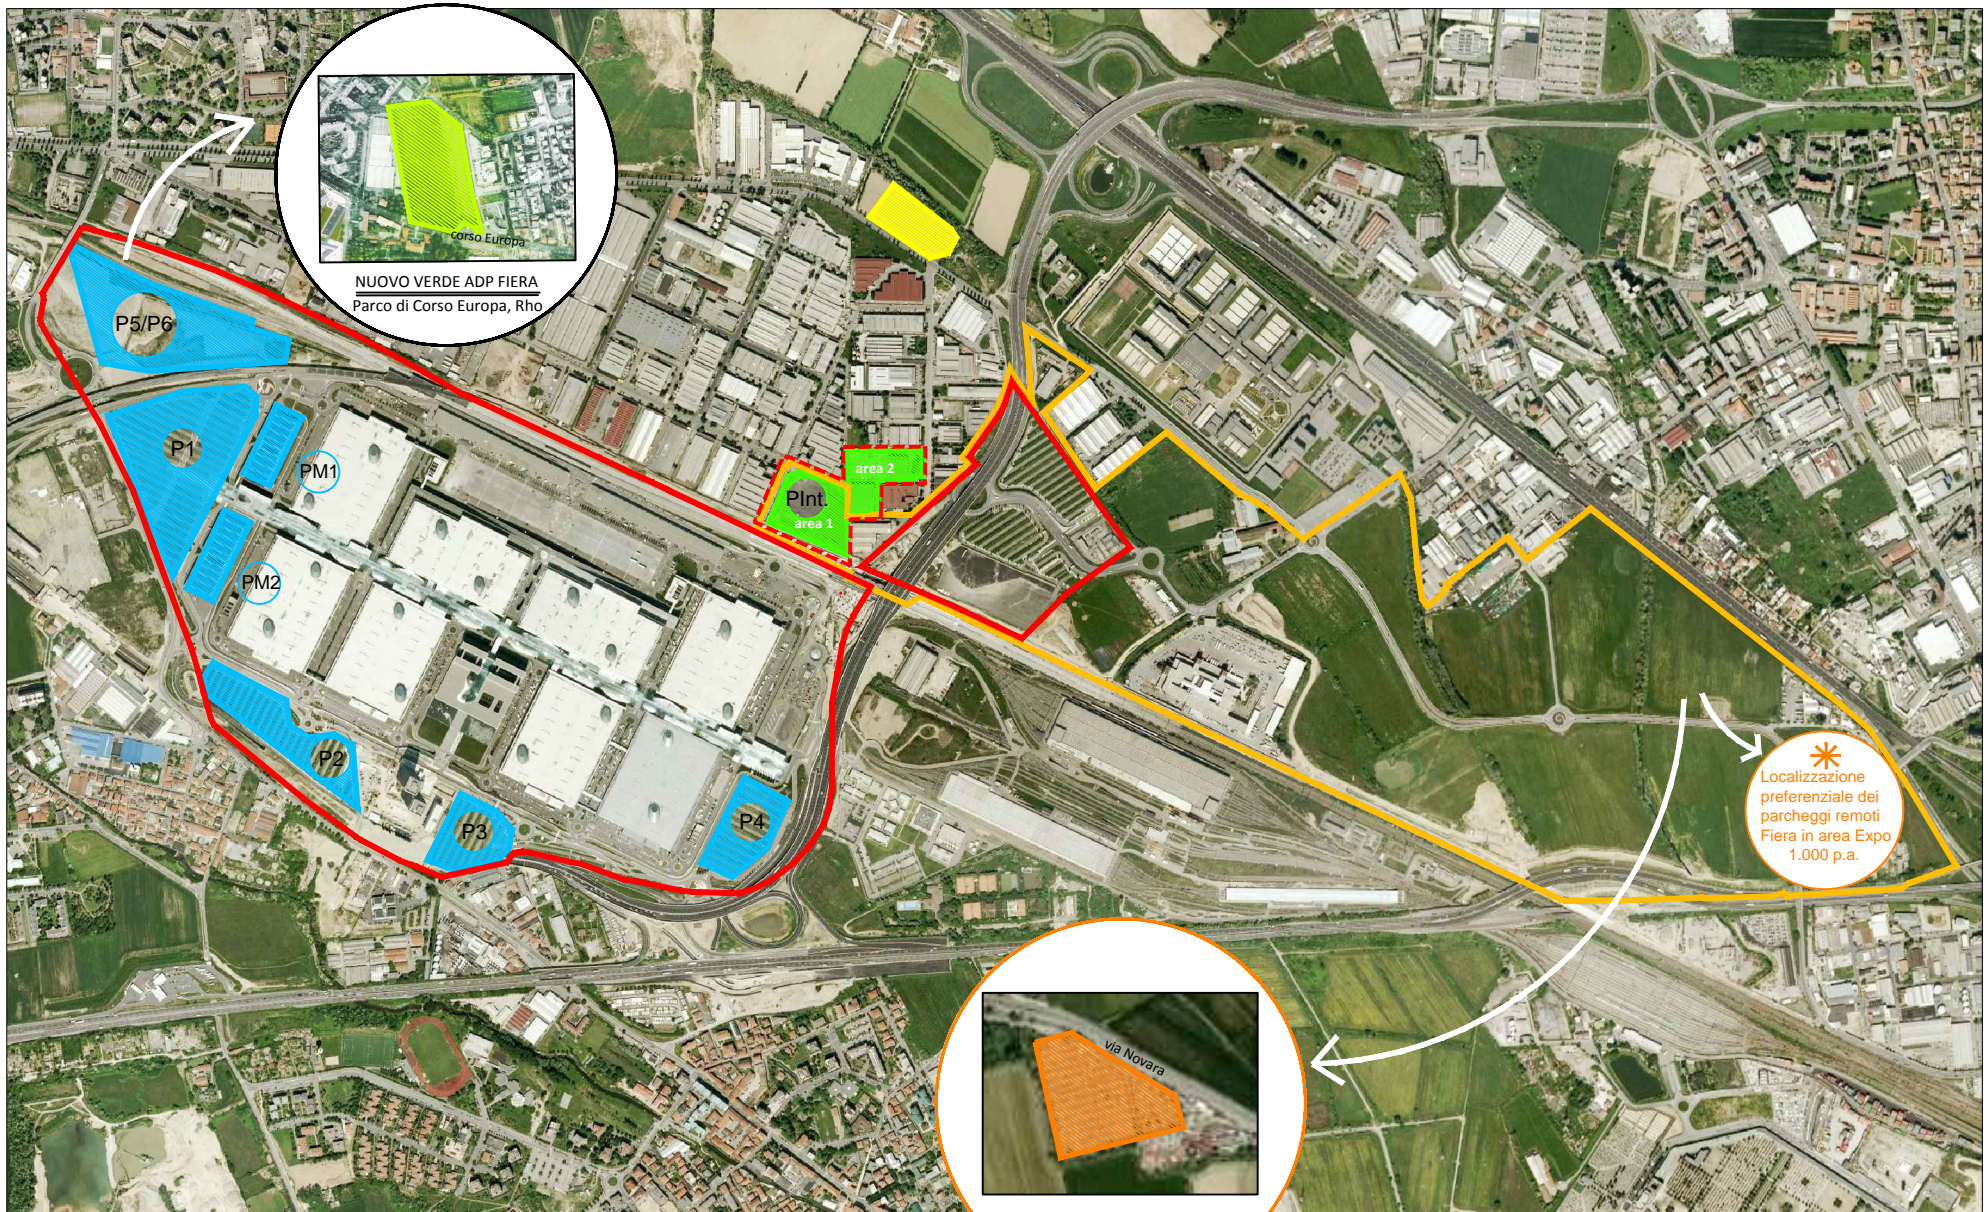

Variante Urbanistica all'AdP Fiera per coordinare le previsioni con L'AdP Expo

LEGENDA

PREVISIONI VARIANTE ALL'ACCORDO DI PROGRAMMA FIERA (AdP)

	PARCHEGGI DI PROSSIMITA'	- 8.300 p.a. attorno al perimetro del quartiere fieristico (P1, P2, P3, P4, PM1, PM2)
		- 1.700 p.a. nell'ex area Parco Nord - Pantanedo (P5 e P6)
		- 1.000 p.a. localizzabili preferibilmente al margine Est dell'Area Expo da regolamentare negli atti convenzionali urbanistici del P.I.I. dello strumento urbanistico post Expo nell'ambito di una gestione promiscua e non in termini aggiuntivi
	PARCHEGGI REMOTI multifunzionali	- 1.500 p.a. nell'area Dazio di via Novara a Milano
	PARCHEGGIO PUBBLICO DI INTERSCAMBIO - 1.500 p.a. nuova previsione (Pint.)	
	TOTALE PREVISIONE	- 12.500 p.a.

NUOVI PARCHEGGI REMOTI
Dazio di via Novara, Milano
1.500 p.a.

	PERIMETRO ACCORDO DI PROGRAMMA FIERA
	PERIMETRO ACCORDO DI PROGRAMMA FIERA VARIANTE
	PERIMETRO ACCORDO DI PROGRAMMA EXPO
	NUOVA SOTTOSTAZIONE ELETTRICA

*
Localizzazione preferenziale dei parcheggi remoti Fiera in area Expo 1.000 p.a.