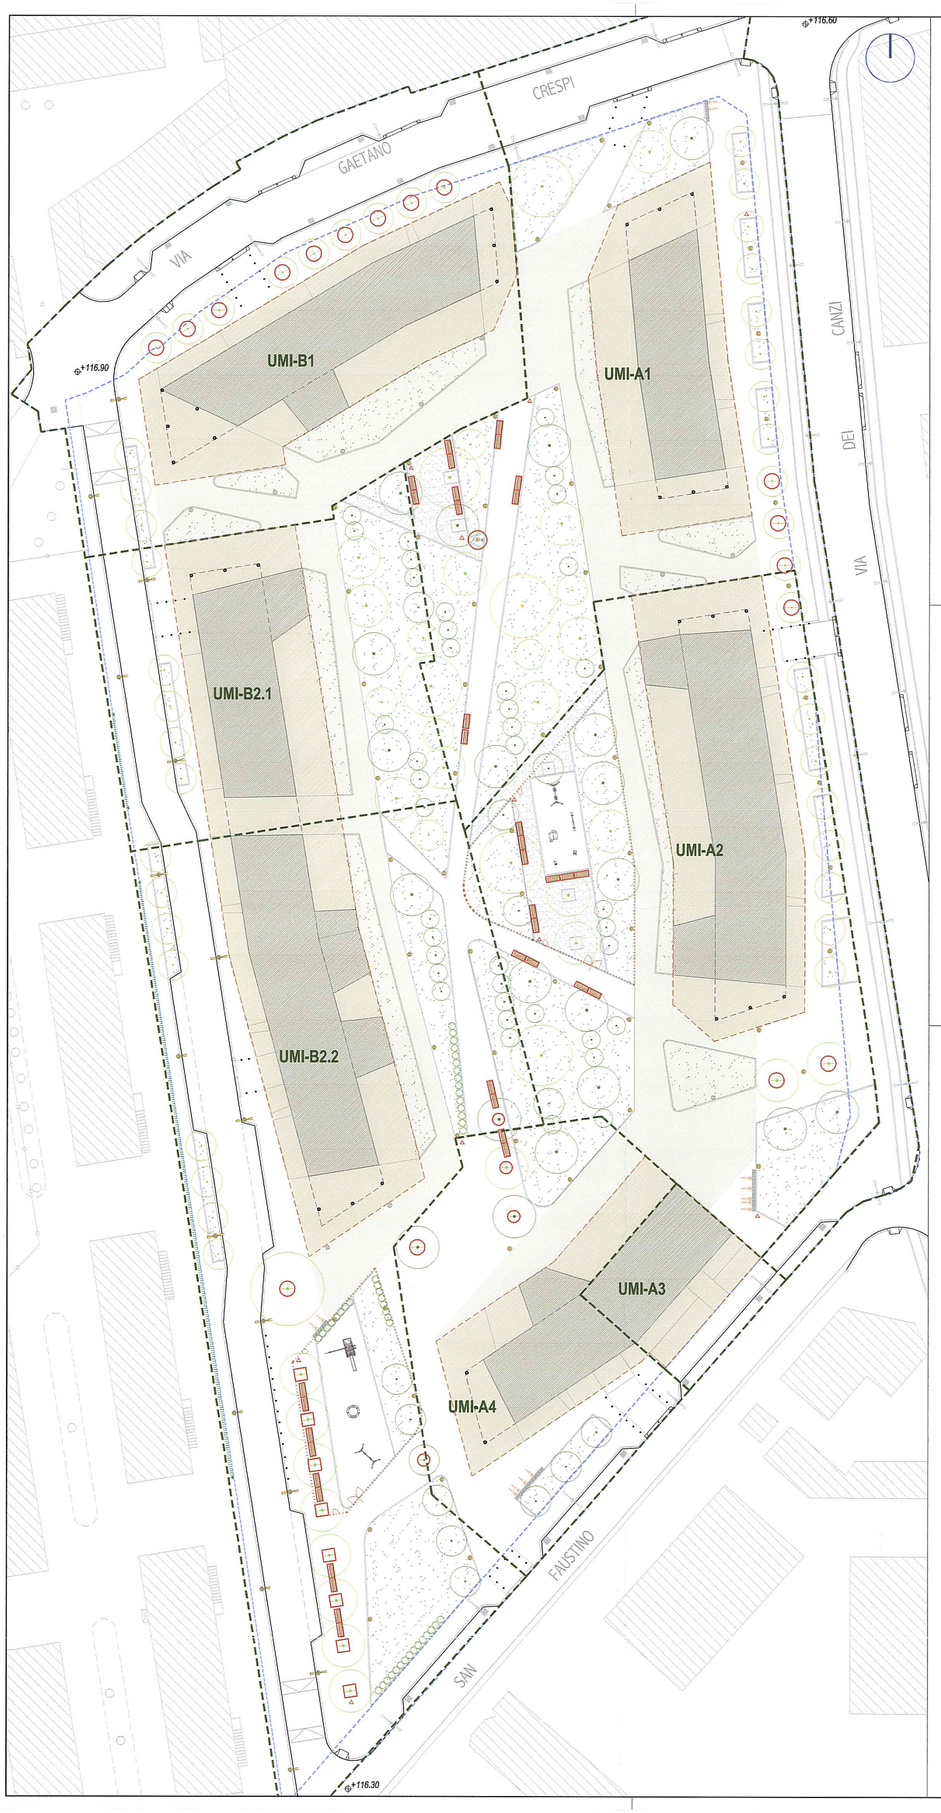

GRIGLIA PER ALBERI

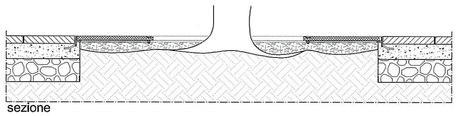

vista dall'alto

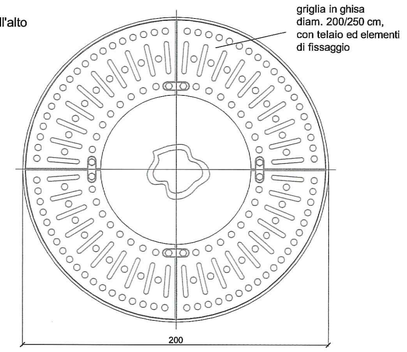

RECINZIONE METALLICA SU CORDOLO (opera esclusa dallo scomputo)

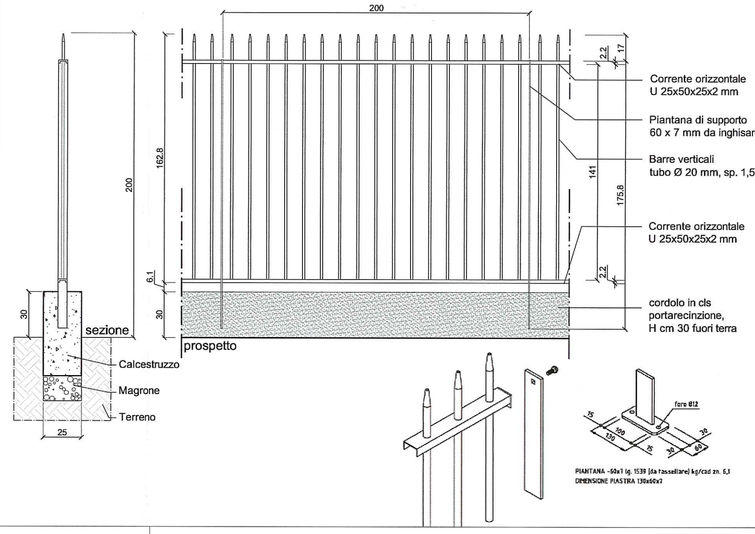

FONTANELLA

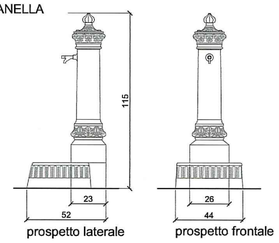

Corpo verticale a parallelepipedo leggermente rastremato, dotata di zoccolo, cornici ornamentali e pigna alla sommità.
Catino di base per la raccolta dell'acqua con decoro stampato a rilievo.

Dimensioni colonnina: 23x23cm; H 115cm
Dimensioni vasca: diametro 44cm; H12cm
Materiali: Fusione di ghisa
Finiture: verniciatura colore verde RAL 6005

PANCHINA IN LEGNO A SEDICI LISTELLI

panchina con schienale dim. cm 190x65
in listelli di pino nordico trattato,
dim. mm 1950x46x30

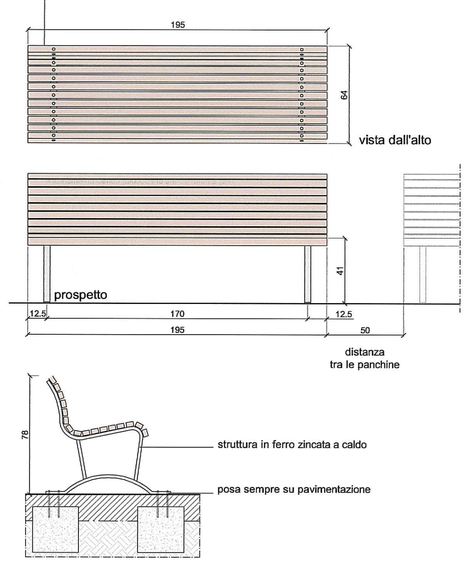

RECINZIONE AREA GIOCHI:

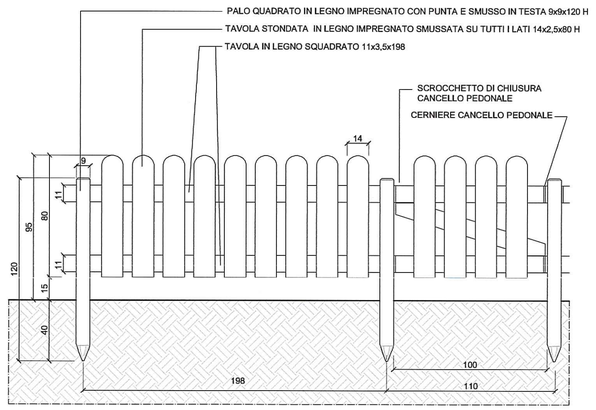

LEGENDA

- unità minime di intervento
- perimetro urbanizzazioni primarie
- superfici in asservimento
- superfici fondiarie

ARREDI

- panchine
- fontanella
- griglie alberi diam 2,5 m
- griglie alberi diam 2 m
- griglie alberi 2x2 m
- recinzioni in legno area giochi
- cancello pedonale e carraio in legno

Arredi esclusi dallo scomputo

- cestini (fornitura AMSA)
- recinzione metallica su cordolo

ARREDI							
		UMI A1	UMI A2	UMI A4	UMI B1	UMI B2.2	TOTALE
Panchine in legno	n	12	12	2		12	**38**
Fontanella	n	1					**1**
Griglia alberi diam. 250	n	2	**4**	1	9	1	**17**
Griglia alberi diam. 200	n			2		2	**4**
Griglia alberi 200x200	n					8	**8**
Recinzione in legno area giochi	m		105,50			106,50	**212,00**
Cancello pedonale in legno 100 cm	n		2			2	**4**
Cancello carraio in legno 250 cm	n		1			1	**2**

AREA PIANIFICAZIONE URBANISTICA ATTUATIVA E STRATEGICA
ALLEGATO ALLA PROPOSTA DI DELIBERAZIONE IN ATTI AL N. 4155
IL CONTENUTO TECNICO E GRAFICO DEL PRESENTE ALLEGATO
E CONFORME A QUELLO DELL'ALLEGATO UNITO ALLA DELIBERA
DI APPROVAZIONE N. 1394 DEL 24.05.2017
SI ATTESTA CHE IL PRESENTE DOCUMENTO E' COMPOSTO
DI N. 1 FACCIATE
MILANO, 16 NOV. 2017
DIREZIONE URBANISTICA
AREA PIANIFICAZIONE URBANISTICA
ATTUATIVA E STRATEGICA
Il Direttore di Area
Arch. Marco Porta

COMUNE DI MILANO
DIREZIONE URBANISTIC
PG 521662/2017
Del 16/11/2017 11:34:18
SANT'ILARIO ARONED 2
(S) PROT. AREA PIANIFICA
16/11/2017

Comune di Milano
PIANO ATTUATIVO

Proprietà
SANT' ILARIO SOC. COOP. ED.
Via Arese, 10 - 20159 MILANO
tel. 02 69008161 - fax 02 36533796

ARONED 2001 SRL
Piazza Della Repubblica 11/A - 20121 MILANO
tel. 02 36707229 - fax 02 26412936

Progettazione Architettonica e Urbana
Caputo Partnership srl
Prof. Arch. Paolo Caputo
Viale Elvezia 18 - 20154 Milano - tel. 023314560 - fax 02347067
e.mail: info@caputopartnership.it - www: caputopartnership.it

Progettazione Stutture e Impianti
GDS 98 engineering
Ing. Sergio Cioccarelli
Piazzale Bertacchi 66 - 23100 Sondrio - tel. 0342218093 - fax. 0342063439
e.mail: sergio@gds98.it

Progettazione Paesaggistica
Arch. Giovanna Longhi
con arch. Agnese Maffioli
Via Plinio 15 - 20129 Milano - tel. 3358273773
e.mail: giovannalonghi@fastwebnet.it

Ambiente
Landshape srl
Ing. Filippo Bernini
Via A. Manzoni 12 - 20900 Monza - tel. 0393900237 - fax 0392314017
e.mail: filippo.bernini@landshape.it

Analisi del Traffico e Visibilità
TRM ENGINEERING
Ing. Michele Rossi
Via della Britanza 30 - 20900 Monza - tel. 0393900237 - fax 0392314017
e.mail: info@trmengineering.it

Responsabile RUP
Arch. Alessandro Vadelka
Via Francesco Arese, 10 - 20159 MILANO
tel. 02 69008161 - fax 02 36533796

SANT'ILARIO Società Cooperativa Edilizia Via Arese, 10 - 20159 MILANO
ARONED 2001 SRL Amministratore Unico

ORDINE DEGLI ARCHITETTI PIANIFICATORI PAESAGGISTI E CONSERVATORI DELLA PROVINCIA DI MILANO
LONGHI GIOVANNA architetto 3580

Ambito
RIQUALIFICAZIONE AREA EX "DE NORA"
VIA CRESPI 25
VIA DEI CANZI 1, 13, 17,
VIA S.FAUSTINO 65
LAMBRATE_MILANO

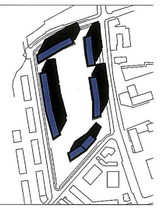

Oggetto
OPERE DI URBANIZZAZIONE SECONDARIA
ABACO ARREDI
SETTORE VERDE

File
4.5.2_arredi_verde.dwg

Scala
1:500
1:20

Data
maggio 2014

Numero Tavola
4.5.2

rev	data	redatto	verificato	approvato	oggetto revisione
01	15.03.2016				Integrazione Proposta Definitiva Piano Attuativo
02	15.07.2016				Integrazione Proposta Definitiva Piano Attuativo
03	28.10.2016				Integrazione Proposta Definitiva Piano Attuativo, Adottore

L'UTILIZZAZIONE E LA RIPRODUZIONE DEL PRESENTE DOCUMENTO SONO RISERVATE A NORMA DI LEGGE