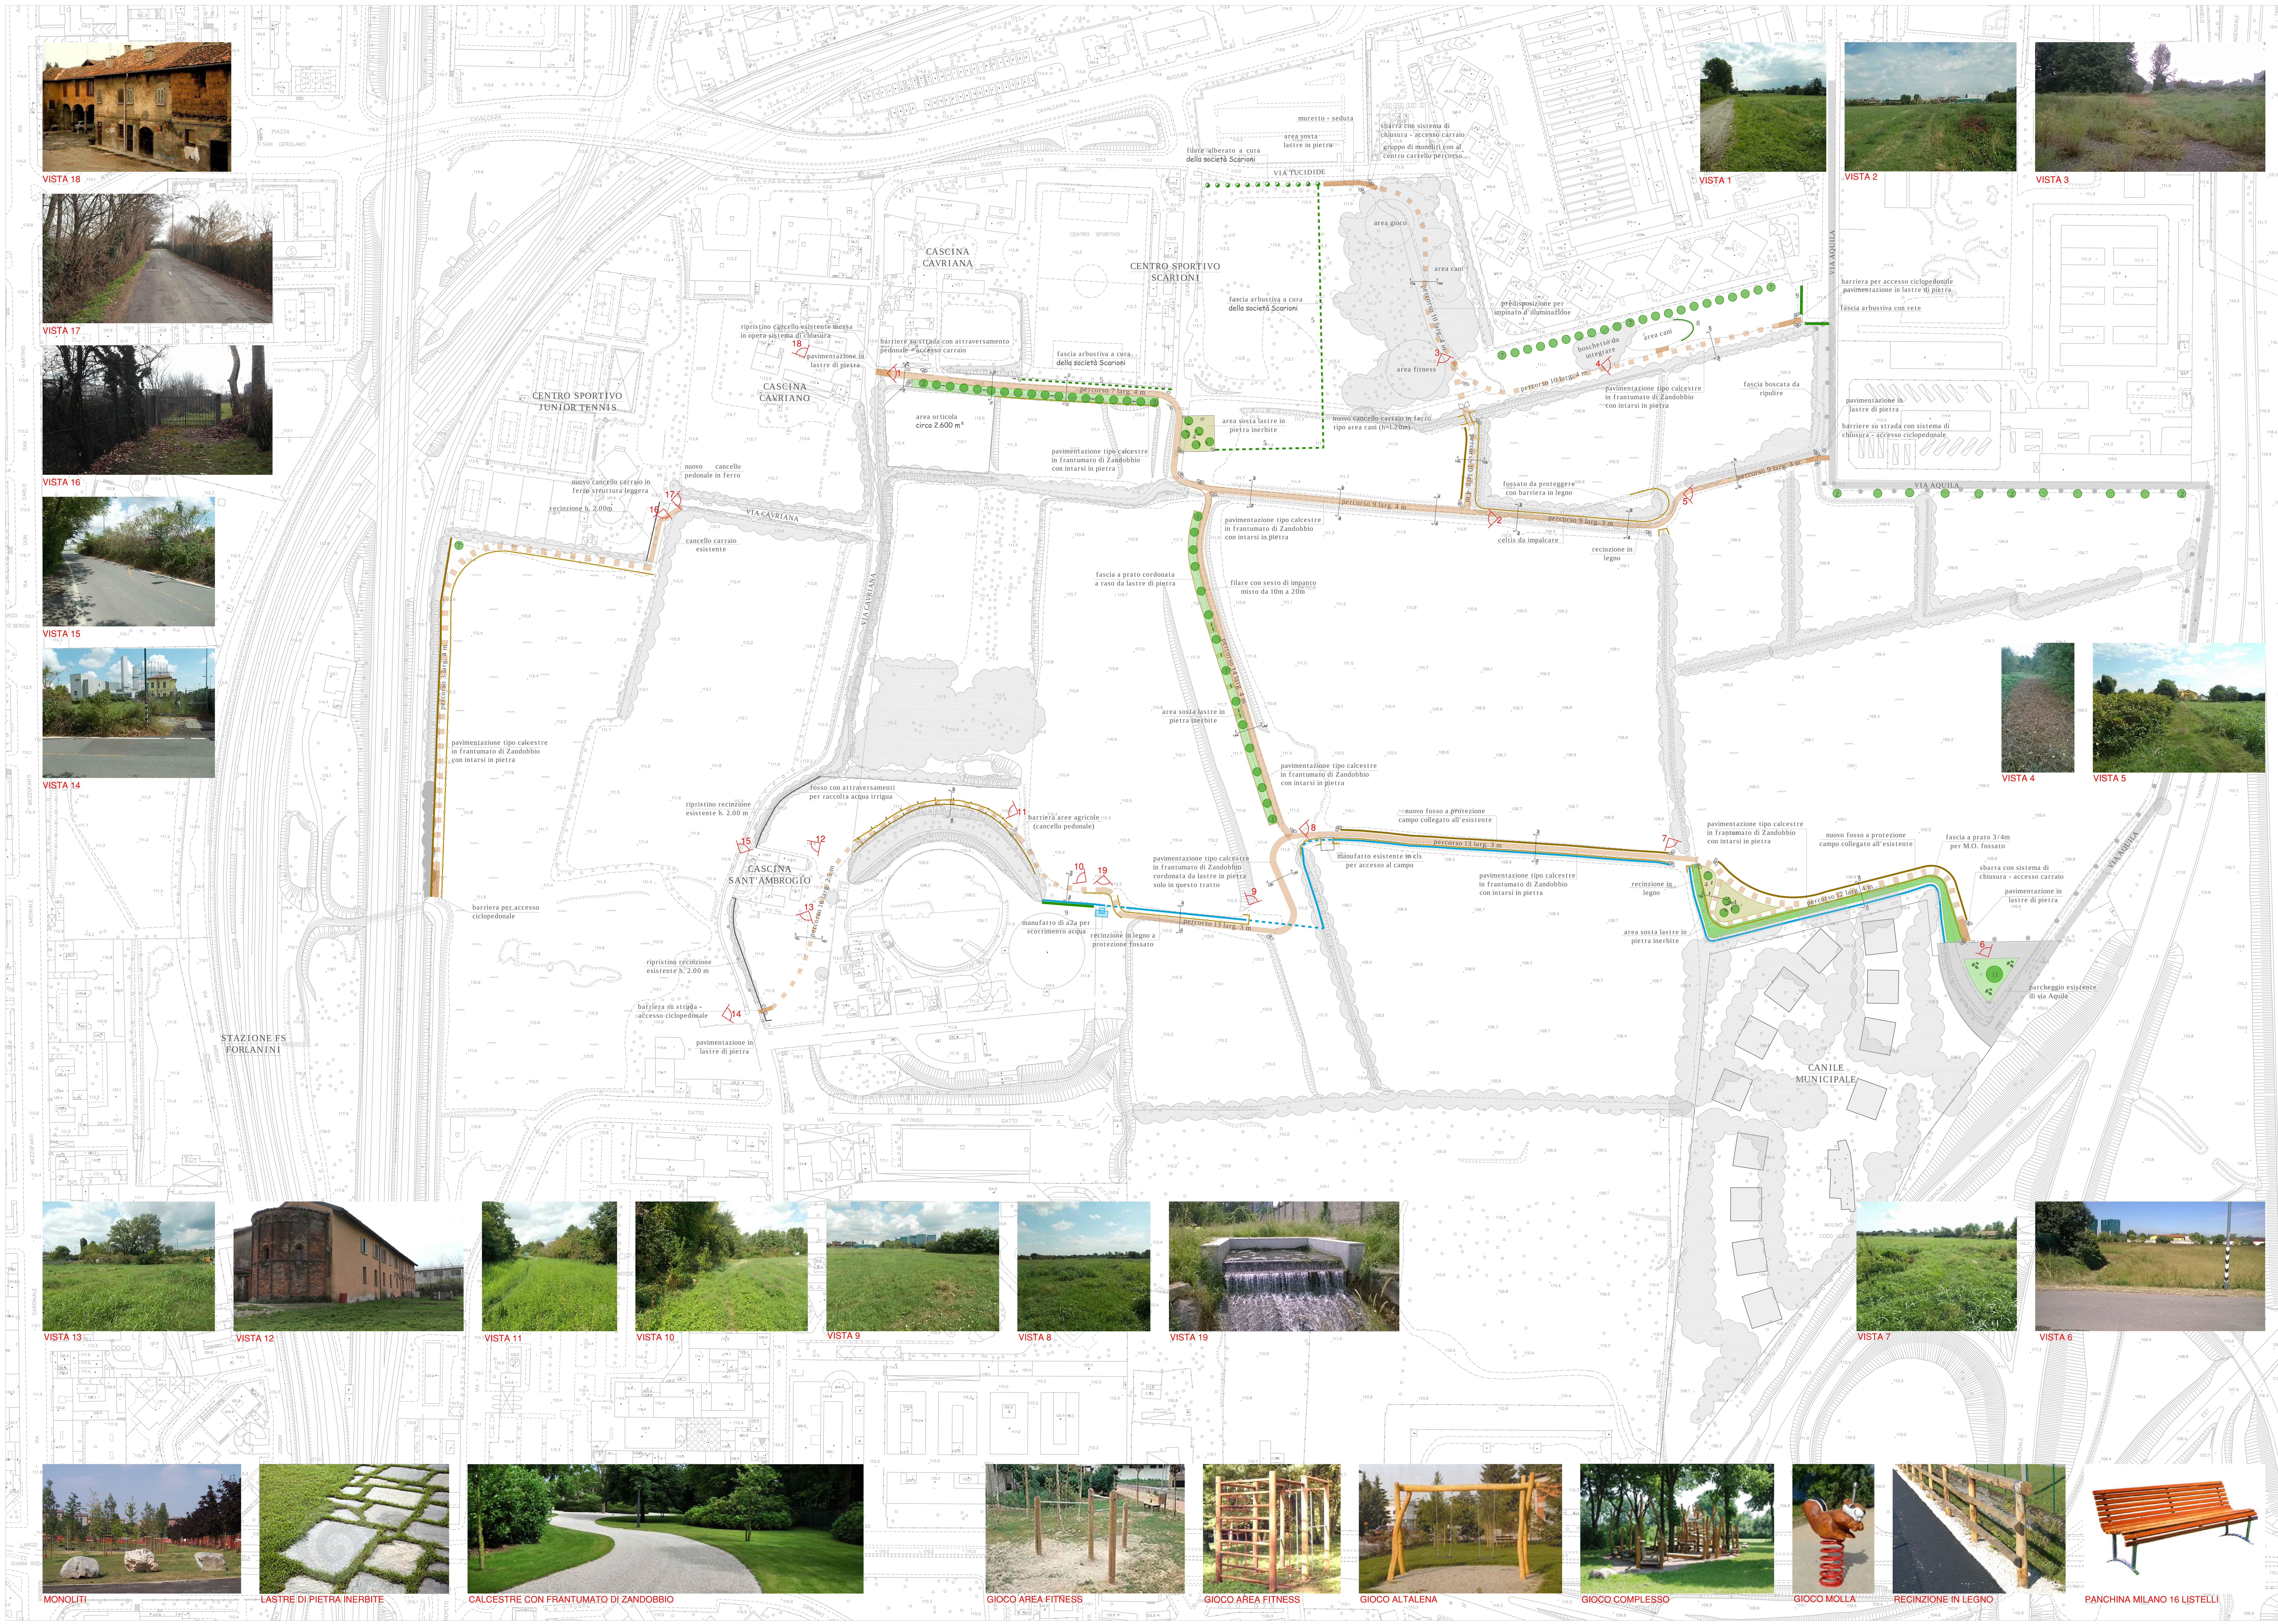

LEGENDA:

PROGETTO AMPLIAMENTO SCARIONI

Alberi:

1 Populus alba L.

2 Ulmus minor Miller

3 Carpinus betulus L.

Arbusti:

5 Siepe naturale composta da: Cornus mas - Cornus sanguinea - Euonymus europaeus - Frangula alnus Miller - Rosa canina - Viburnum opulus

6 Siepe alberata composta da: Malus sylvestris - Prunus padus - Rosa canina - Cornus mas

PROGETTO SETTORE VERDE E AGRICOLTURA

Arredi:

Panchina Milano legno naturale

Moniliti singoli / gruppi

Recinzione

Fosso

Fosso con attraversamenti per raccolta acque irrigue

Percorsi:

Esistenti

Nuova realizzazione

Alberi:

1 Populus Alba L.

2 Ulmus minor Miller

4 Fraxinus excelsior

7 Prunus avium

11 Quercus robur

Arbusti:

8 Viburnum lantana

9 Fascia arbustiva composta da: Corylus avellana, Crataegus monogyna, Cornus sanguinea, Prunus spinosa, VIburnum opulus, Ligustrum vulgare

Milano

Ambito Forlanini - Zona 4

Comune di Milano
Settore Verde e Agricoltura
Direttore di Settore: Dott.ssa Manuela Loda

CO.GE.S.
Presidente: Rag. Giulio Borghi
Direttore Tecnico: Dott. Alberto Antonelli

Tavola: 03	Progetto: RIQUALIFICAZIONE PERCORSI AGRESTI ESISTENTI E NUOVI PERCORSI AGRESTI CICLOPEDONALI INQUADRAMENTO GENERALE		
P.G.	Localizzazione: Vie Cavriana - Aquila		Zona 4
Cod. area	Descrizione tavola: Linee guida	Supervisore del Servizio: Dott. Agr. Mauro Carra	
Data: 08.02.2016	Direttore di settore: Dott.ssa Manuela Loda	Progettazione esecutiva/definitiva: Ing. Alessandro Gatti Comini	
Scala: fuori scala	Responsabile Unico del Procedimento (RUP): Dott. Arch. Francesco Paravati	Tecnici Comune di Milano S.V.A.: Arch. S. Gentile - Agr. M. Belloni	

Agg.	Data	Descrizione modifica	Responsabile
01	00/00/00	.....	- - -

E' vietata la riproduzione di questo documento senza la preventiva autorizzazione del Comune di Milano

File: Tav03.dwg Dimensione: 1113x460 (A1) Scala di stampa: 1 : 1 Unità di disegno: 1 : 1