


PLANIMETRIA STATO DI FATTO
n. 73 POSTI AUTO ESISTENTI A PAGAMENTO

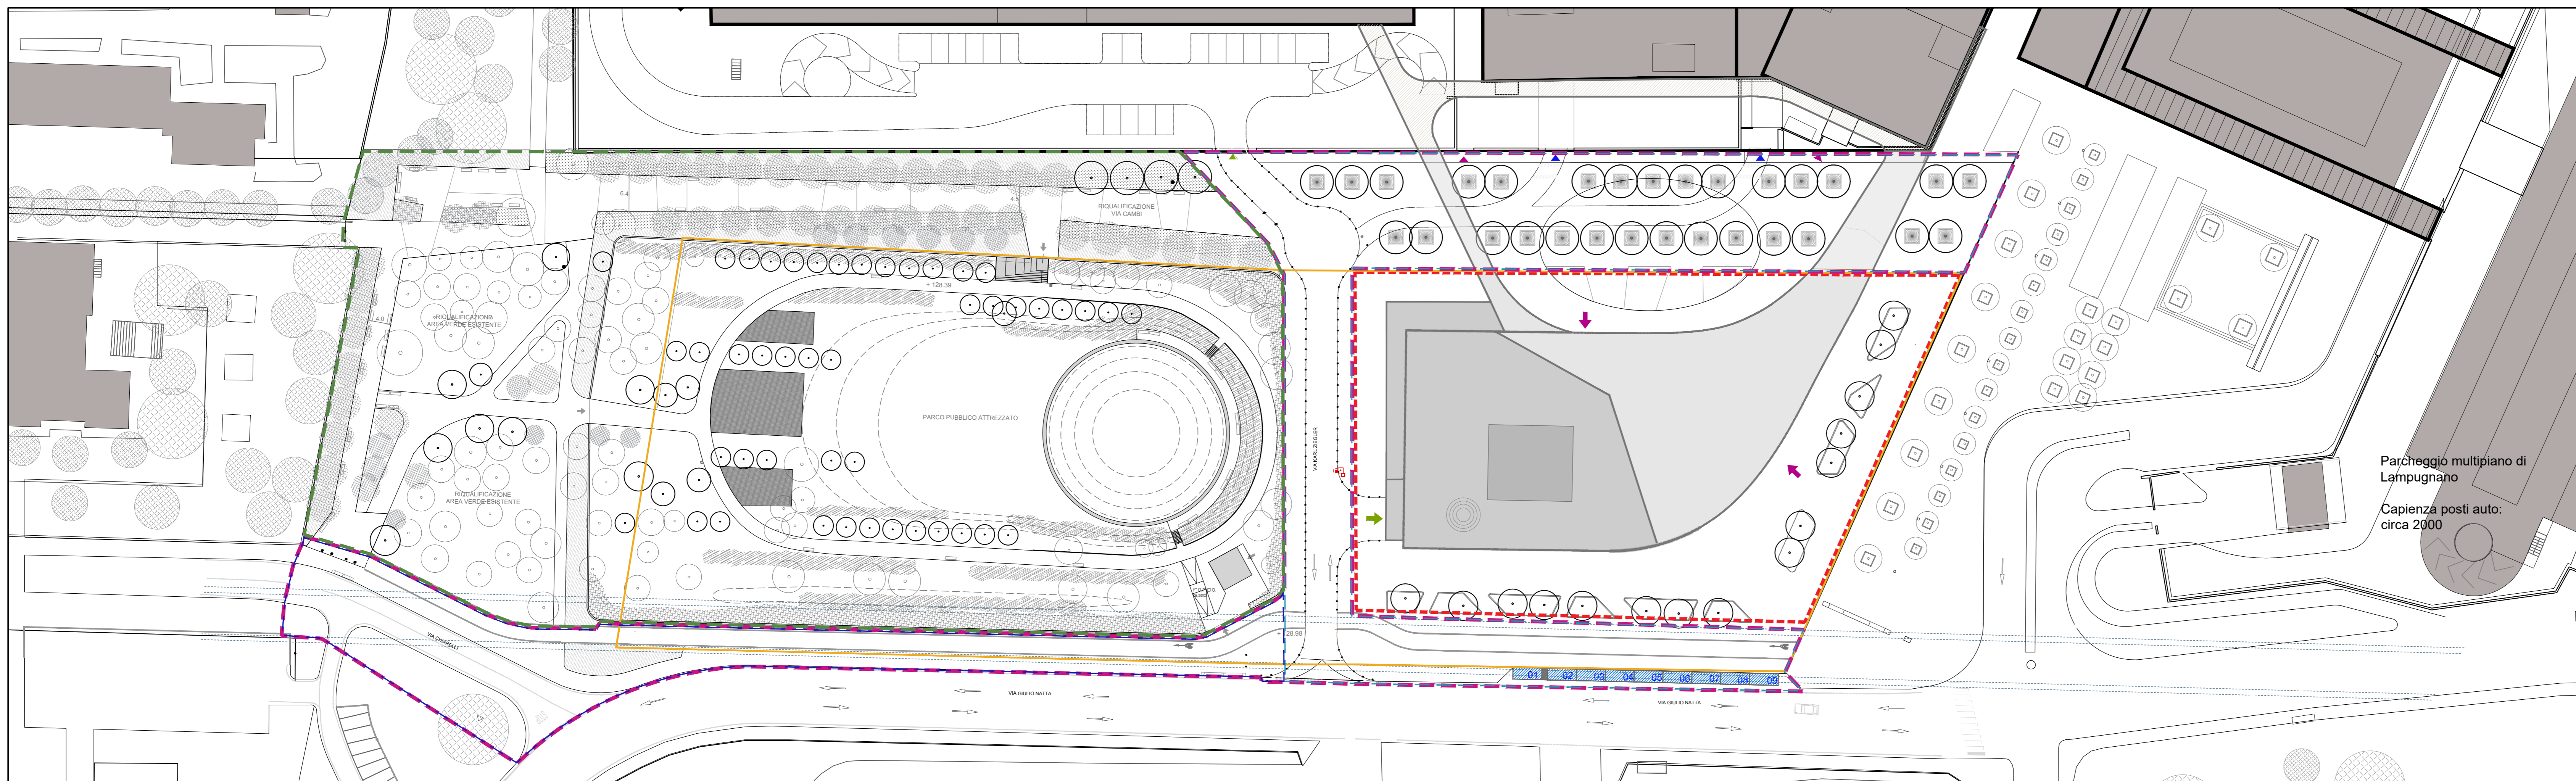

PLANIMETRIA PROGETTO
n. 09 POSTI AUTO PUBBLICI

LEGENDA

- 01 POSTO AUTO - STATO DI FATTO
- 01 POSTO AUTO - STATO DI PROGETTO
- 01 PARCHEGGIO MULTIPIANO DI LAMPUGNANO
CAPIENZA POSTI AUTO: CIRCA 2000
- PERIMETRO PA 2
- SUPERFICIE FONDARIA
- * VOLUME OPERE PRIVATE IN FONDARIA
DA RITENERSI PURAMENTE INDICATIVO
- SEDIME FIUME OLONA INTERRATO
- LIMITE DI INTERVENTO OOUU
AMBITO 1
- INTERVENTO OOUU AMBITO 1a
- INTERVENTO OOUU AMBITO 1b
- LIMITE DI INTERVENTO OOUU
AMBITO 2

**PARCHEGGI PERTINENZIALI
PROGETTO EDILTRENNO s.r.l.**

PARCHEGGI DI RAGIONE PRIVATA:
Terziario:
Legge Tognoli: mq 11.500 SLP terziario x 3 / 10 = 3.450 mq a Parcheggio

mq a parcheggio da Legge Tognoli minori ai mq di parcheggio interrato previsti a progetto

Progetto parcheggio interrato mq 5.760

NOTA:
I parametri applicati, della Legge n. 122/89, prevedono una dotazione maggiore rispetto a quella da PGT

RIEPILOGO PARCHEGGI PUBBLICI*

STATO DI FATTO	PROGETTO	DIFFERENZA
73	09	-64

* Indicazione di eliminazione stalli pubblici in via Chiarelli recepita a seguito del parere del Comitato Interassessorile

COMUNE DI MILANO

PROGETTO PRELIMINARE OPERE DI URBANIZZAZIONE

SOGGETTO ATTUATORE EDILTRENNO S.r.l. <small>via Uberto Vico 18 20122 MILANO</small>	PROGETTAZIONE ARCHITETTICA Blengini Ghirardelli S.r.l. <small>via Sforza, 46 20149 MILANO</small>	
ASSET MANAGEMENT / PROJECT MANAGEMENT COIMA S.r.l. <small>via Faldemurata, 9 20121 MILANO</small>	PROGETTAZIONE PAESAGGISTICA AG&P greenscape S.r.l. <small>via Garzanti, 50 20144 MILANO</small>	
CONSULENTE LEGALE - AMMINISTRATIVO Torrani - Incorvaia <small>Corso Magenta, 63 20123 MILANO</small>	STUDIO LEGALE Torrani - Incorvaia <small>Corso Magenta, 63 20123 MILANO</small>	PROGETTAZIONE URBANIZZAZIONE ALPINA S.p.a. <small>via Riparone, 2 20136 MILANO</small>
INDAGINI AMBIENTALI ASTC REMEDIATION S.r.l. <small>via Lazzara Pogli, 22 20158 MILANO</small>	STRATEGIA MOBILITA' Systematica S.r.l. <small>via Lovato, 8 20121 MILANO</small>	

PA PROPOSTA DEFINITIVA - PIANO ATTUATIVO, PA 2-Nord		09M
1:500	CONFRONTO - RILIEVO PARCHEGGI ESISTENTI, PARCHEGGI PREVISTI A PROGETTO	
02	00 PRIMA EMISSIONE 01 EMISSIONE VARIANTE 02 EMISSIONE PROPOSTA DEFINITIVA	23/01/2018 AGOSTO 2020 NOVEMBRE 2021
NOVEMBRE 2021	CONSEGNA	GDA - AT AT AG-PB