



PLANIMETRIA DI PROGETTO

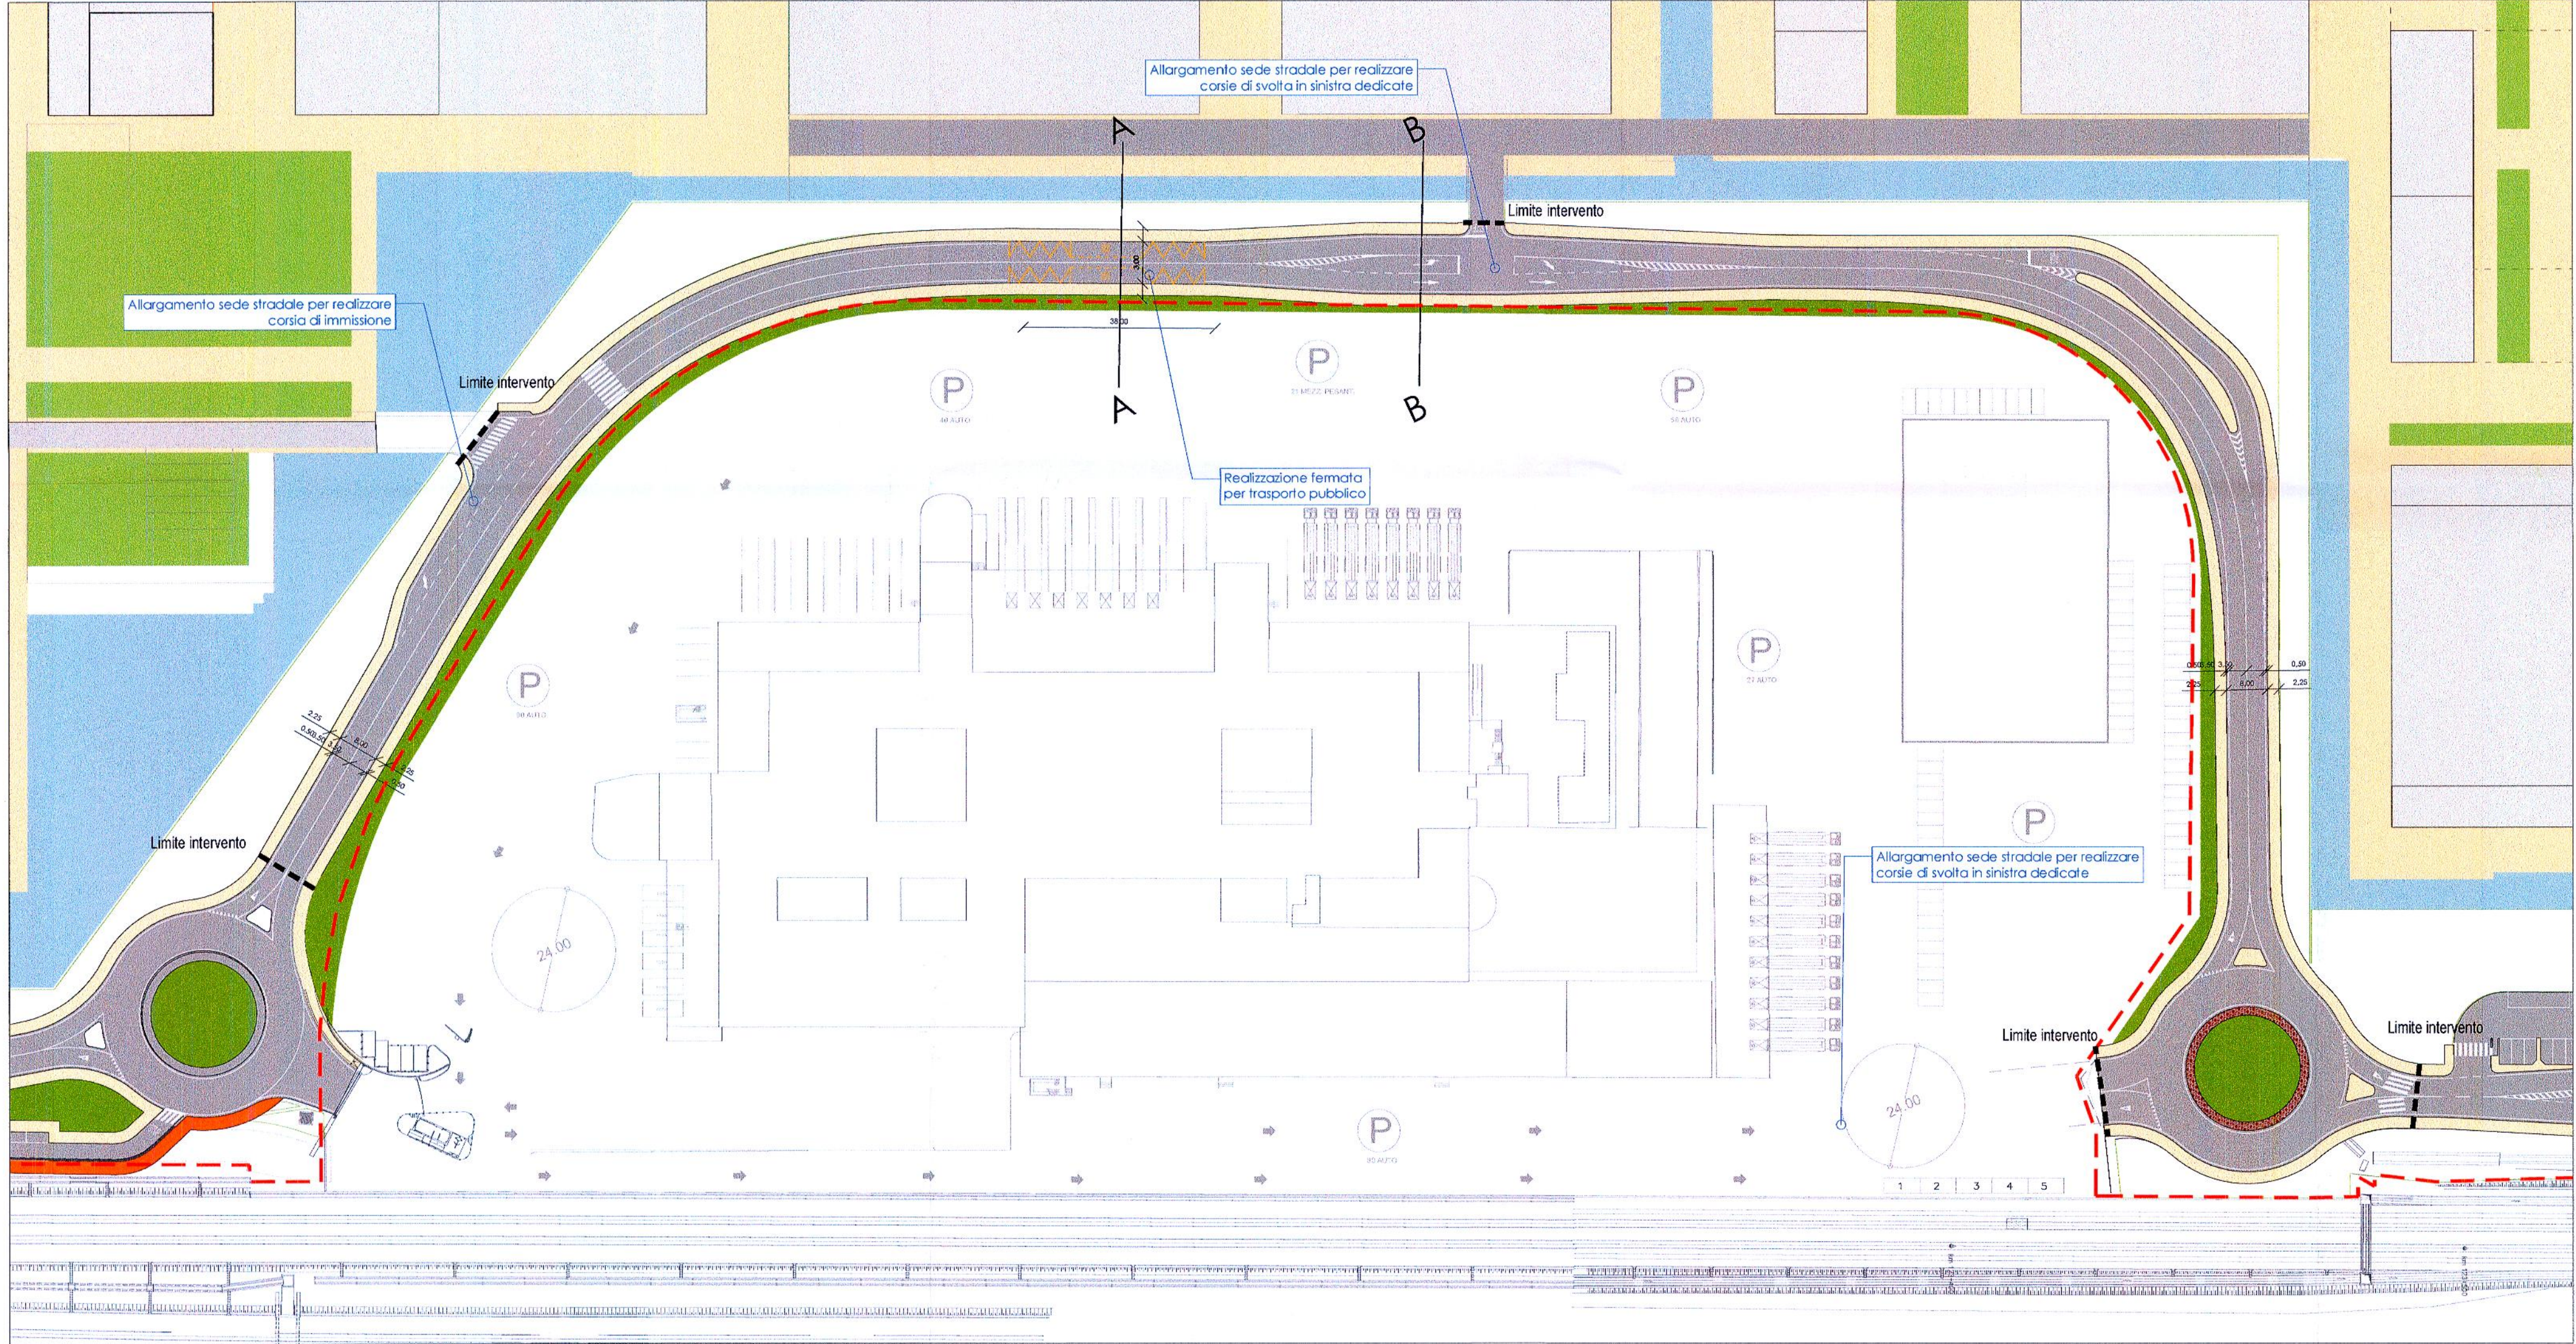


SEZIONI TIPO

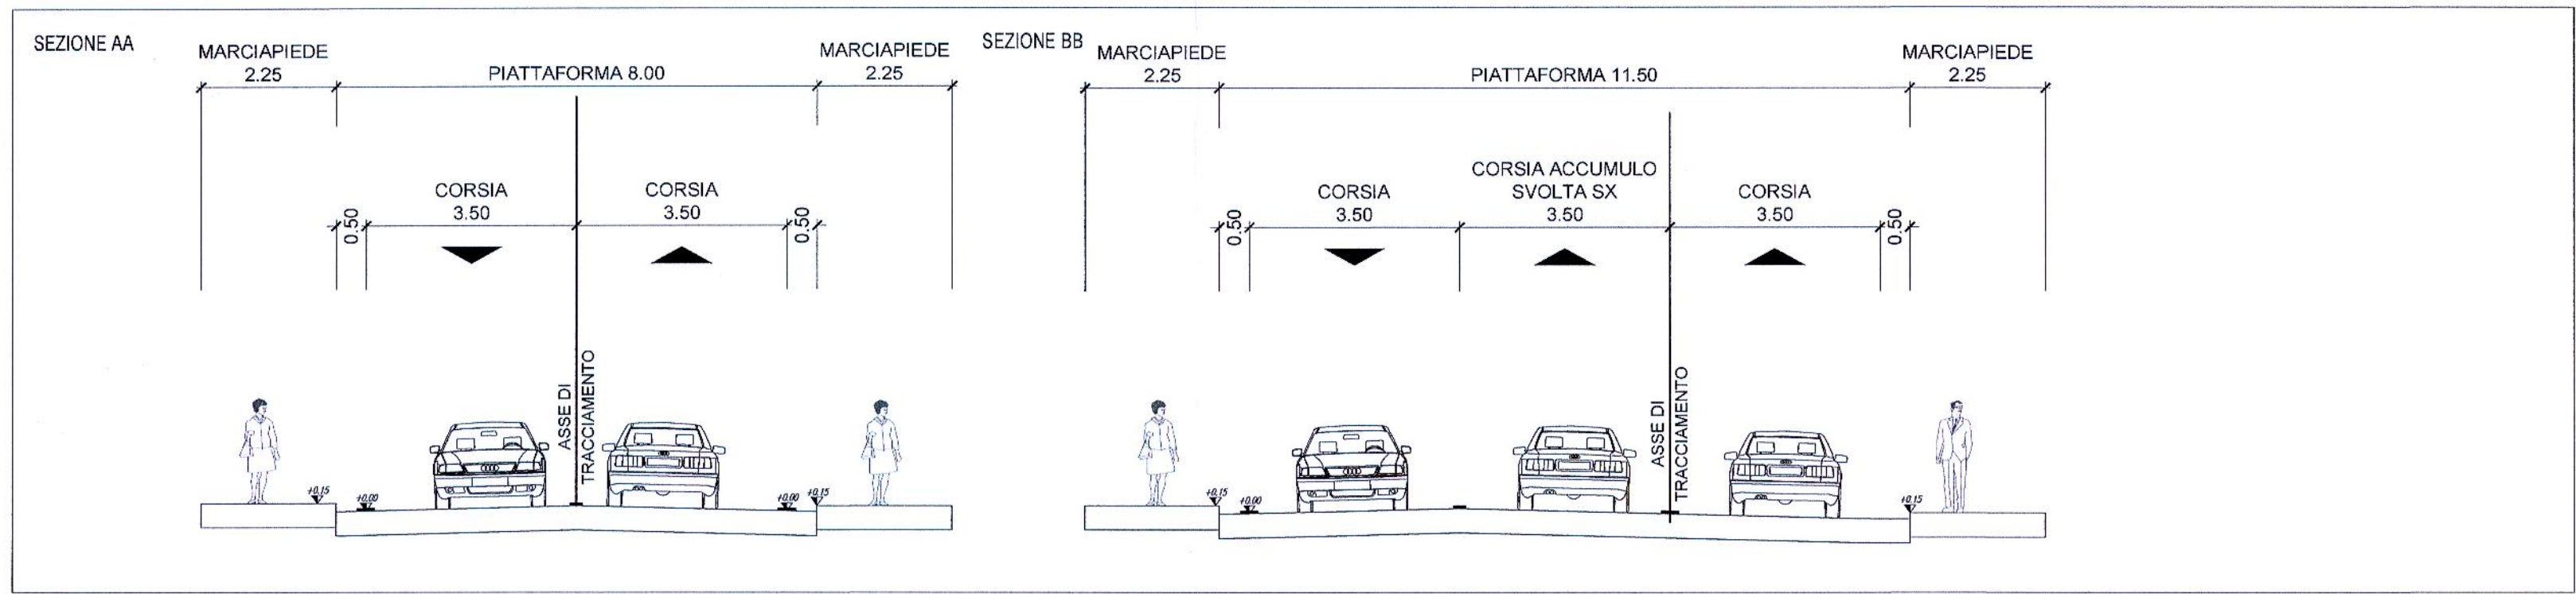

LEGENDA

- Sede stradale
- Marciapiedi / isole sormontabili
- Percorso di connessione pubblica
- Opere a verde

KEY PLAN

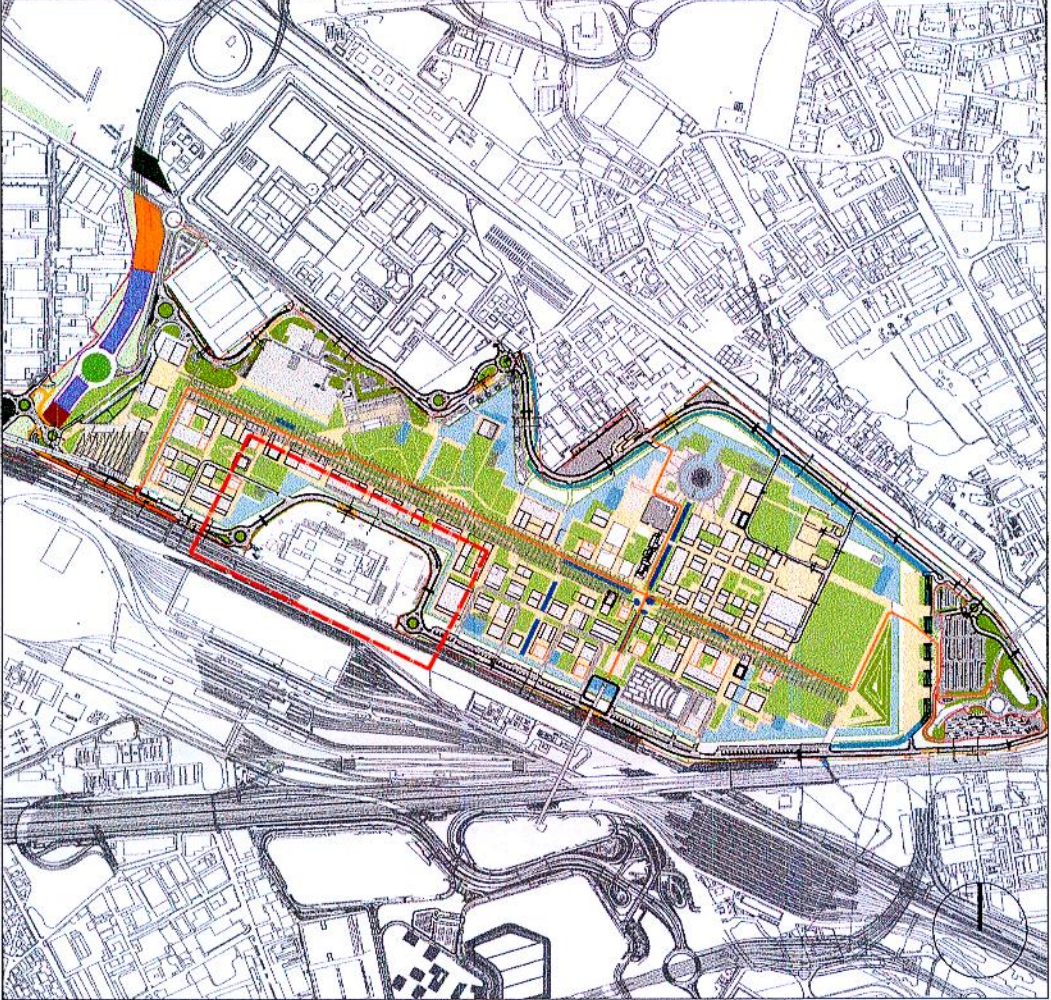

DESCRIZIONE DELL'OPERA:

Il loop sud viene adeguato nelle geometrie stradali in modo da riuscire a gestire i flussi veicolari attesi. Si prevede di realizzare allargamenti selettivi della sede stradale per agevolare le svolte in sinistra dei veicoli in accesso alla viabilità interna. Si prevede di realizzare allargamenti selettivi della sede stradale per realizzare golfi di fermata per il trasporto pubblico locale.

STIMA DEI COSTI:

Adeguamento viabilità perimetrale SUD (Tratto Sud 2): 535.500 euro

COMUNE DI MILANO
DIREZIONE URBANISTICA
Area Pianificazione Tematica e
Valorizzazione Aree

ALLEGATO ALLA PROPOSTA DI DELIBERAZIONE
P.R.N. 3067 DEL 30/09/2019
COMPOSTO DA PAG. 1

Comune di Milano
DIR. URBANISTICA
AREXPO
PG 0439939 / 2019
Del 04/10/2019 08:45:02

A: A. PIANIFICAZIONE
TEMATICA E

Il Direttore di Area
Arch. Giancarlo Tancredi

lendlease s.r.l.
Via della Moscova, 3
20121 Milano
P.F.A. IVA 13163270159

PROGRAMMA INTEGRATO DI INTERVENTO
RIQUALIFICAZIONE DELL'AREA UTILIZZATA PER L'ESPOSIZIONE UNIVERSALE 2015

SCALA: VARIE	TITOLO: Studio di fattibilità
DIMENSIONI: 713X420 mm	IDENTIFICAZIONE OPERA: B.1.10 REV 02 Adeguamento viabilità perimetrale SUD - Tratto Sud A/S2
DATA: 10/2019	REDATTO: SYS+AREXPO

LEGALE RAPPRESENTANTE: Arexpo S.p.A.
Sede legale e uffici: via Cristina Belgiojoso 171 - 20152 Milano
codice fiscale/partita IVA: 07468440966
www.arexpo.it