


--- Limiti di intervento opera pubblica

2 corsie per senso di marcia + 1 corsia riservata bus/taxi

Fermata autobus esistente

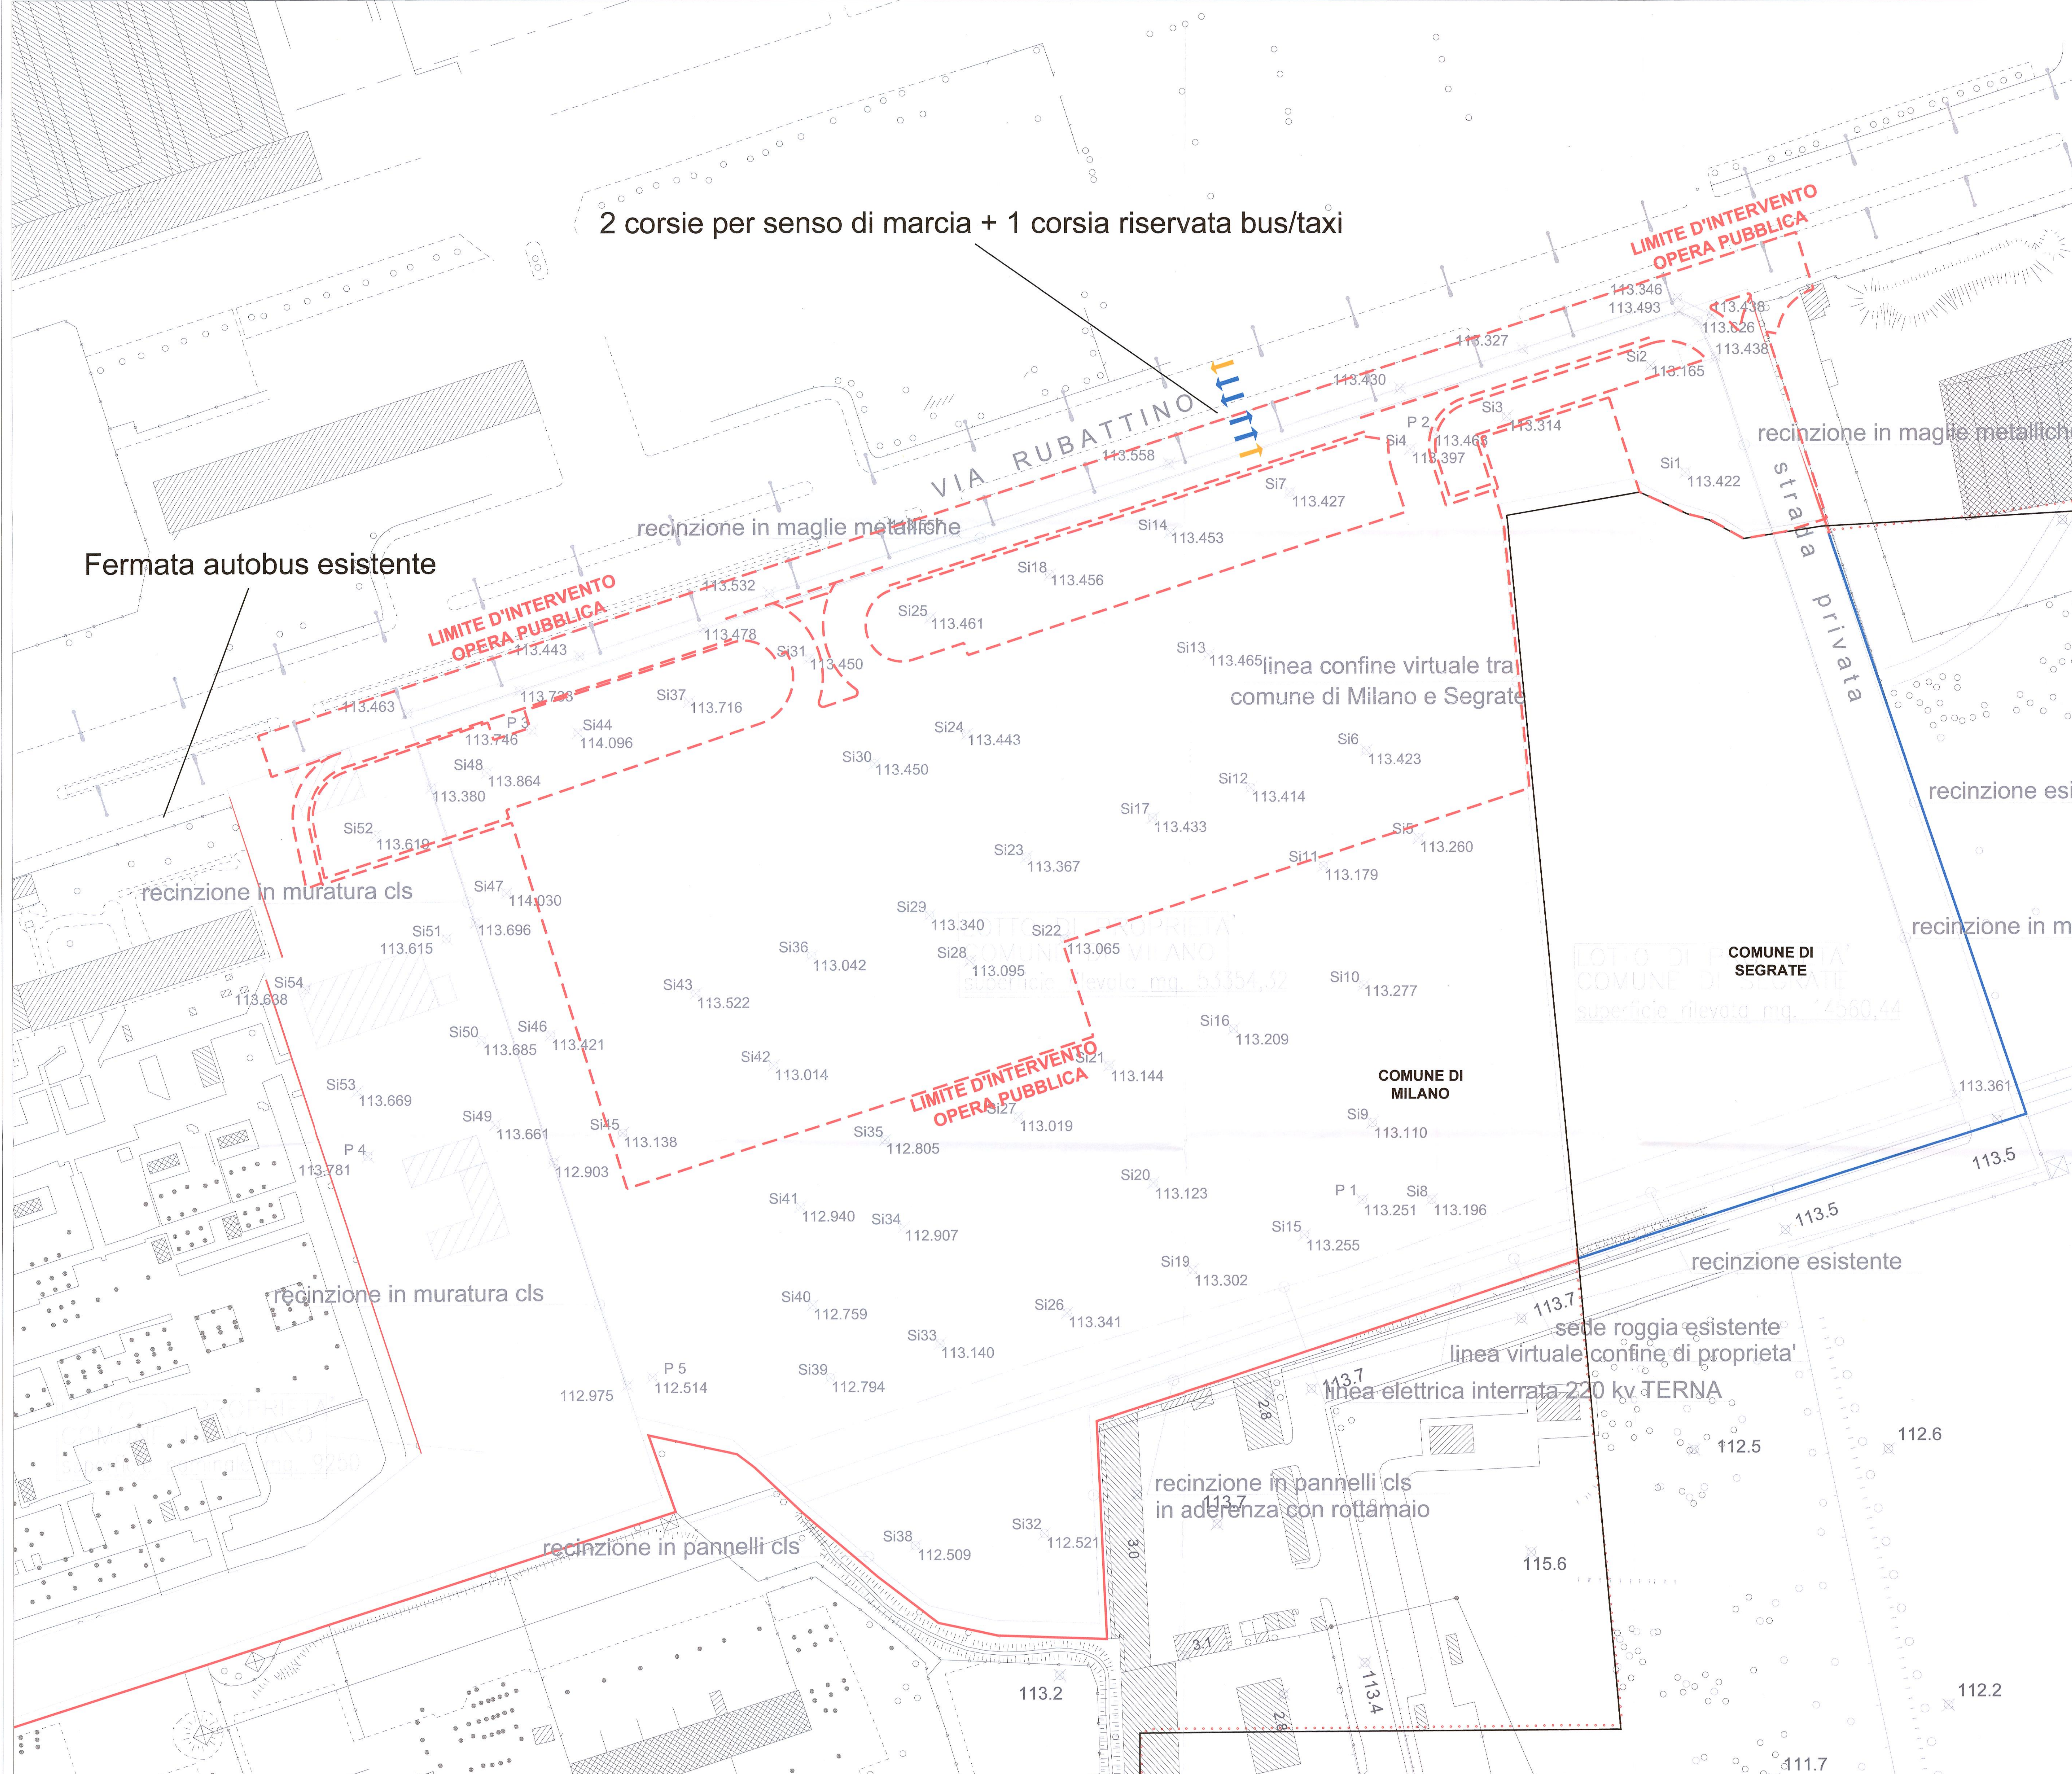

Area sito in:
Comune di MILANO
Rubattino 84

PROGRAMMA INTEGRATO DI INTERVENTO
PROGETTO DI FATTIBILITA' TECNICA ED ECONOMICA - OPERE DI URBANIZZAZIONE
Parcheggio
PLANIMETRIA STATO DI FATTO
COROGRAFIA

COPIA SETTORE

IL DIRETTORE DI AREA
Arch. Marco Corri

REV. N.	DATA	DESCRIZIONE	ES.	APPROVATO
A	10.07.2015	EMISSIONE	SO	MR
B	GENNAIO 2016	REVISIONE	PG	MR
C	FEBBRAIO 2016	REVISIONE	MR	MR
D	NOVEMBRE 2016	REVISIONE	FC	MR

Scale: 1:500
Data: Marzo 2018
Tavola
P01

101PPI1P01PRG D