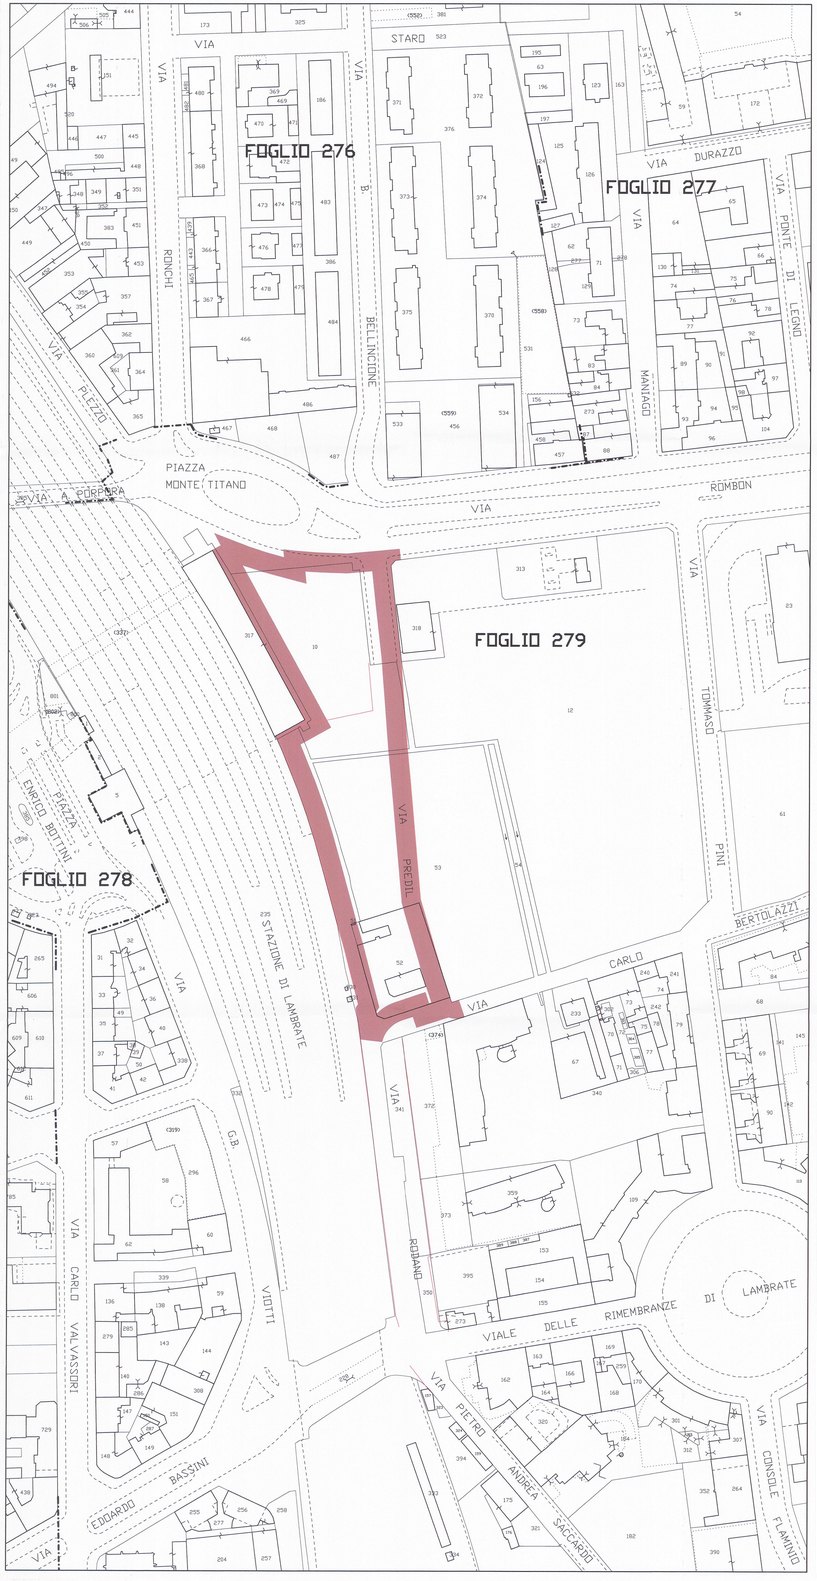

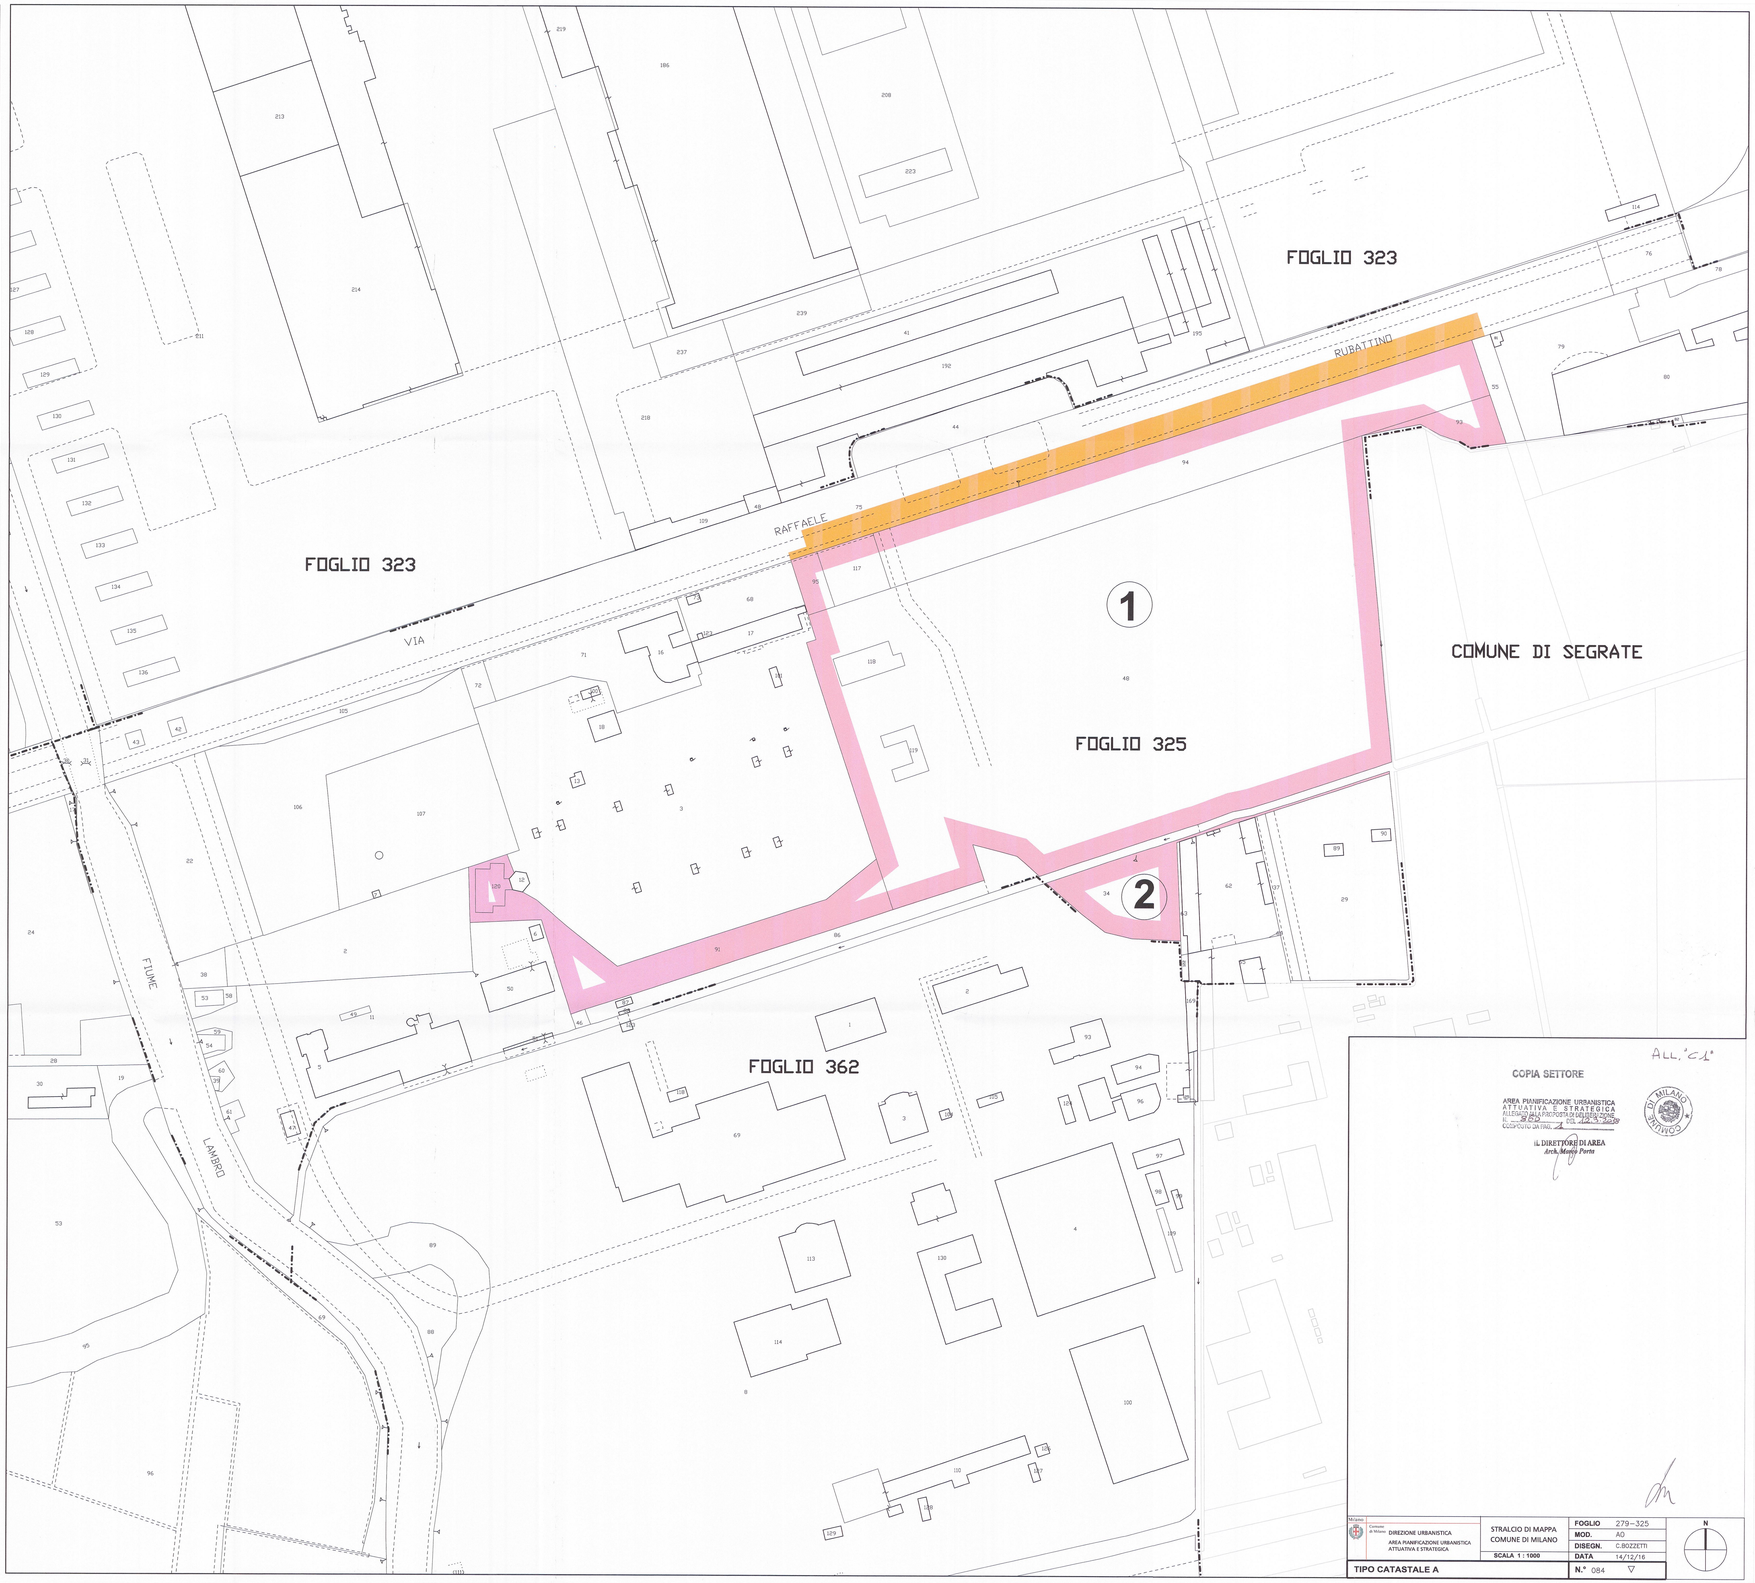

ALL. "C1"

COPIA SETTORE

AREA PIANIFICAZIONE URBANISTICA
ATTUATIVA E STRATEGICA
ALLEGATO ALLA PROPOSTA DI DELIBERAZIONE
N. 865 DEL 12.3.2019
COSPOSTO DA PAG. 1

IL DIRETTORE DI AREA
Arch. Marco Porta

COMUNE DI MILANO

Milano Comune di Milano DIREZIONE URBANISTICA AREA PIANIFICAZIONE URBANISTICA ATTUATIVA E STRATEGICA	STRALCIO DI MAPPA COMUNE DI MILANO	FOGLIO	279-325
		MOD.	A0
		DISEGN.	C.BOZZETTI
	SCALA 1 : 1000	DATA	14/12/16
TIPO CATASTALE A		N.° 084	▽

N