PGT

Piano di Governo del Territorio

ASSESSORATO ALL'URBANISTICA, VERDE E AGRICOLTURA
Direzione Urbanistica
Area Pianificazione Urbanistica Generale
Unità Pianificazione Generale

Milano | Comune di Milano

TAVOLA N.:
R.09/1

AGGIORNAMENTI:

STESURA ORIGINALE:
Giugno 2018

DATA:
Giugno 2018

Piano delle Regole

Reticolo idrografico - fasce di rispetto e Piano di gestione dei rischi di alluvione (PGRA)

Sindaco	Assessore	Segretario Generale	Direttore Generale
Giuseppe Sala	Pierfrancesco Maran	Fabrizio Dall'Acqua	Arabella Caporello
Direttore Direzione	**Direttore Area**	**Responsabile Unità**	
Franco Zinna	Simona Collarini	Marino Bottini	

Quadrante: 1. Nord Ovest Scala: 1 : 10.000

Adozione: Delibera n. Seduta Consiliare del

Approvazione: Delibera n. Seduta Consiliare del

Pubblicazione: BURL Serie Avvisi e Concorsi n. del

Corsi d'acqua esistenti e fasce di rispetto

Scoperto — Sottoponte/Tombinato

- Principale
- Minore demaniale
- Minore gestito da altri Soggetti
- Consortile

Fasce di rispetto

Deviazione del Torrente Garbogera

- Torrente Garbogera
- Deviazione I
- Deviazione II
- Deviazione III
- Area di salvaguardia

Studio di fattibilità della deviazione del Torrente Garbogera con l'eliminazione della sua immissione nella fognatura di Milano previsto nell'ambito dell'"Accordo di Programma per la salvaguardia idraulica e la riqualificazione dei corsi d'acqua dell'area metropolitana milanese" (2009).

Deviatore Via d'Acqua Expo 2015

- Tratto realizzato
- Progetto definitivo
- Area di pertinenza e fascia di rispetto
- Area di salvaguardia

Il presente tracciato è suscettibile di variazioni a seguito della redazione del progetto esecutivo.

Riapertura dei Navigli

- Progetto definitivo
- Area di salvaguardia in attesa di Regolamento Regionale

Il presente tracciato è suscettibile di variazioni a seguito della redazione del progetto esecutivo.

Fontanili

- Localizzazione testa di fontanile
- Aree di rispetto dei fontanili (Art.29, NA del PTCP e art. 41, NTA del PTC Parco Agricolo Sud Milano)

Ambiti e aree interessate dalle disposizioni del Piano di Gestione del Rischio Alluvioni (PGRA)

Mappa di Pericolosità
- P1 - Scenario raro (L)
- P2 - Scenario poco frequente (M)
- P3 - Scenario frequente (H)

Mappa del Rischio
- R4 - Aree di rischio molto elevato

PAI Piano per l'Assetto Idrogeologico del Lambro vigente

Fasce fluviali (Art.)
- Limite tra la fascia A e la fascia B
- Limite tra la fascia B e la fascia C
- Limite esterno della fascia C
- Limite di progetto tra la fascia B e la fascia C

Classi di rischio idraulico (Art.)
- R1 - Rischio moderato (Art.)
- R2 - Rischio medio (Art.)
- R3 - Rischio elevato (Art.)
- R4 - Rischio molto elevato (Art.)

Zona Portuale della Darsena di Porta Ticinese

- Zona Portuale
- Fascia di 30 m

Corsi d'acqua in ambiente portuale
- Tratto scoperto
- Tratto sottoponte/tombinato

Altri riferimenti territoriali

- Tessuto Urbano Consolidato (TUC)
- Parchi Regionali
- Specchi d'acqua

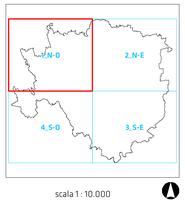

0 100 200 400 600 800 1000 m
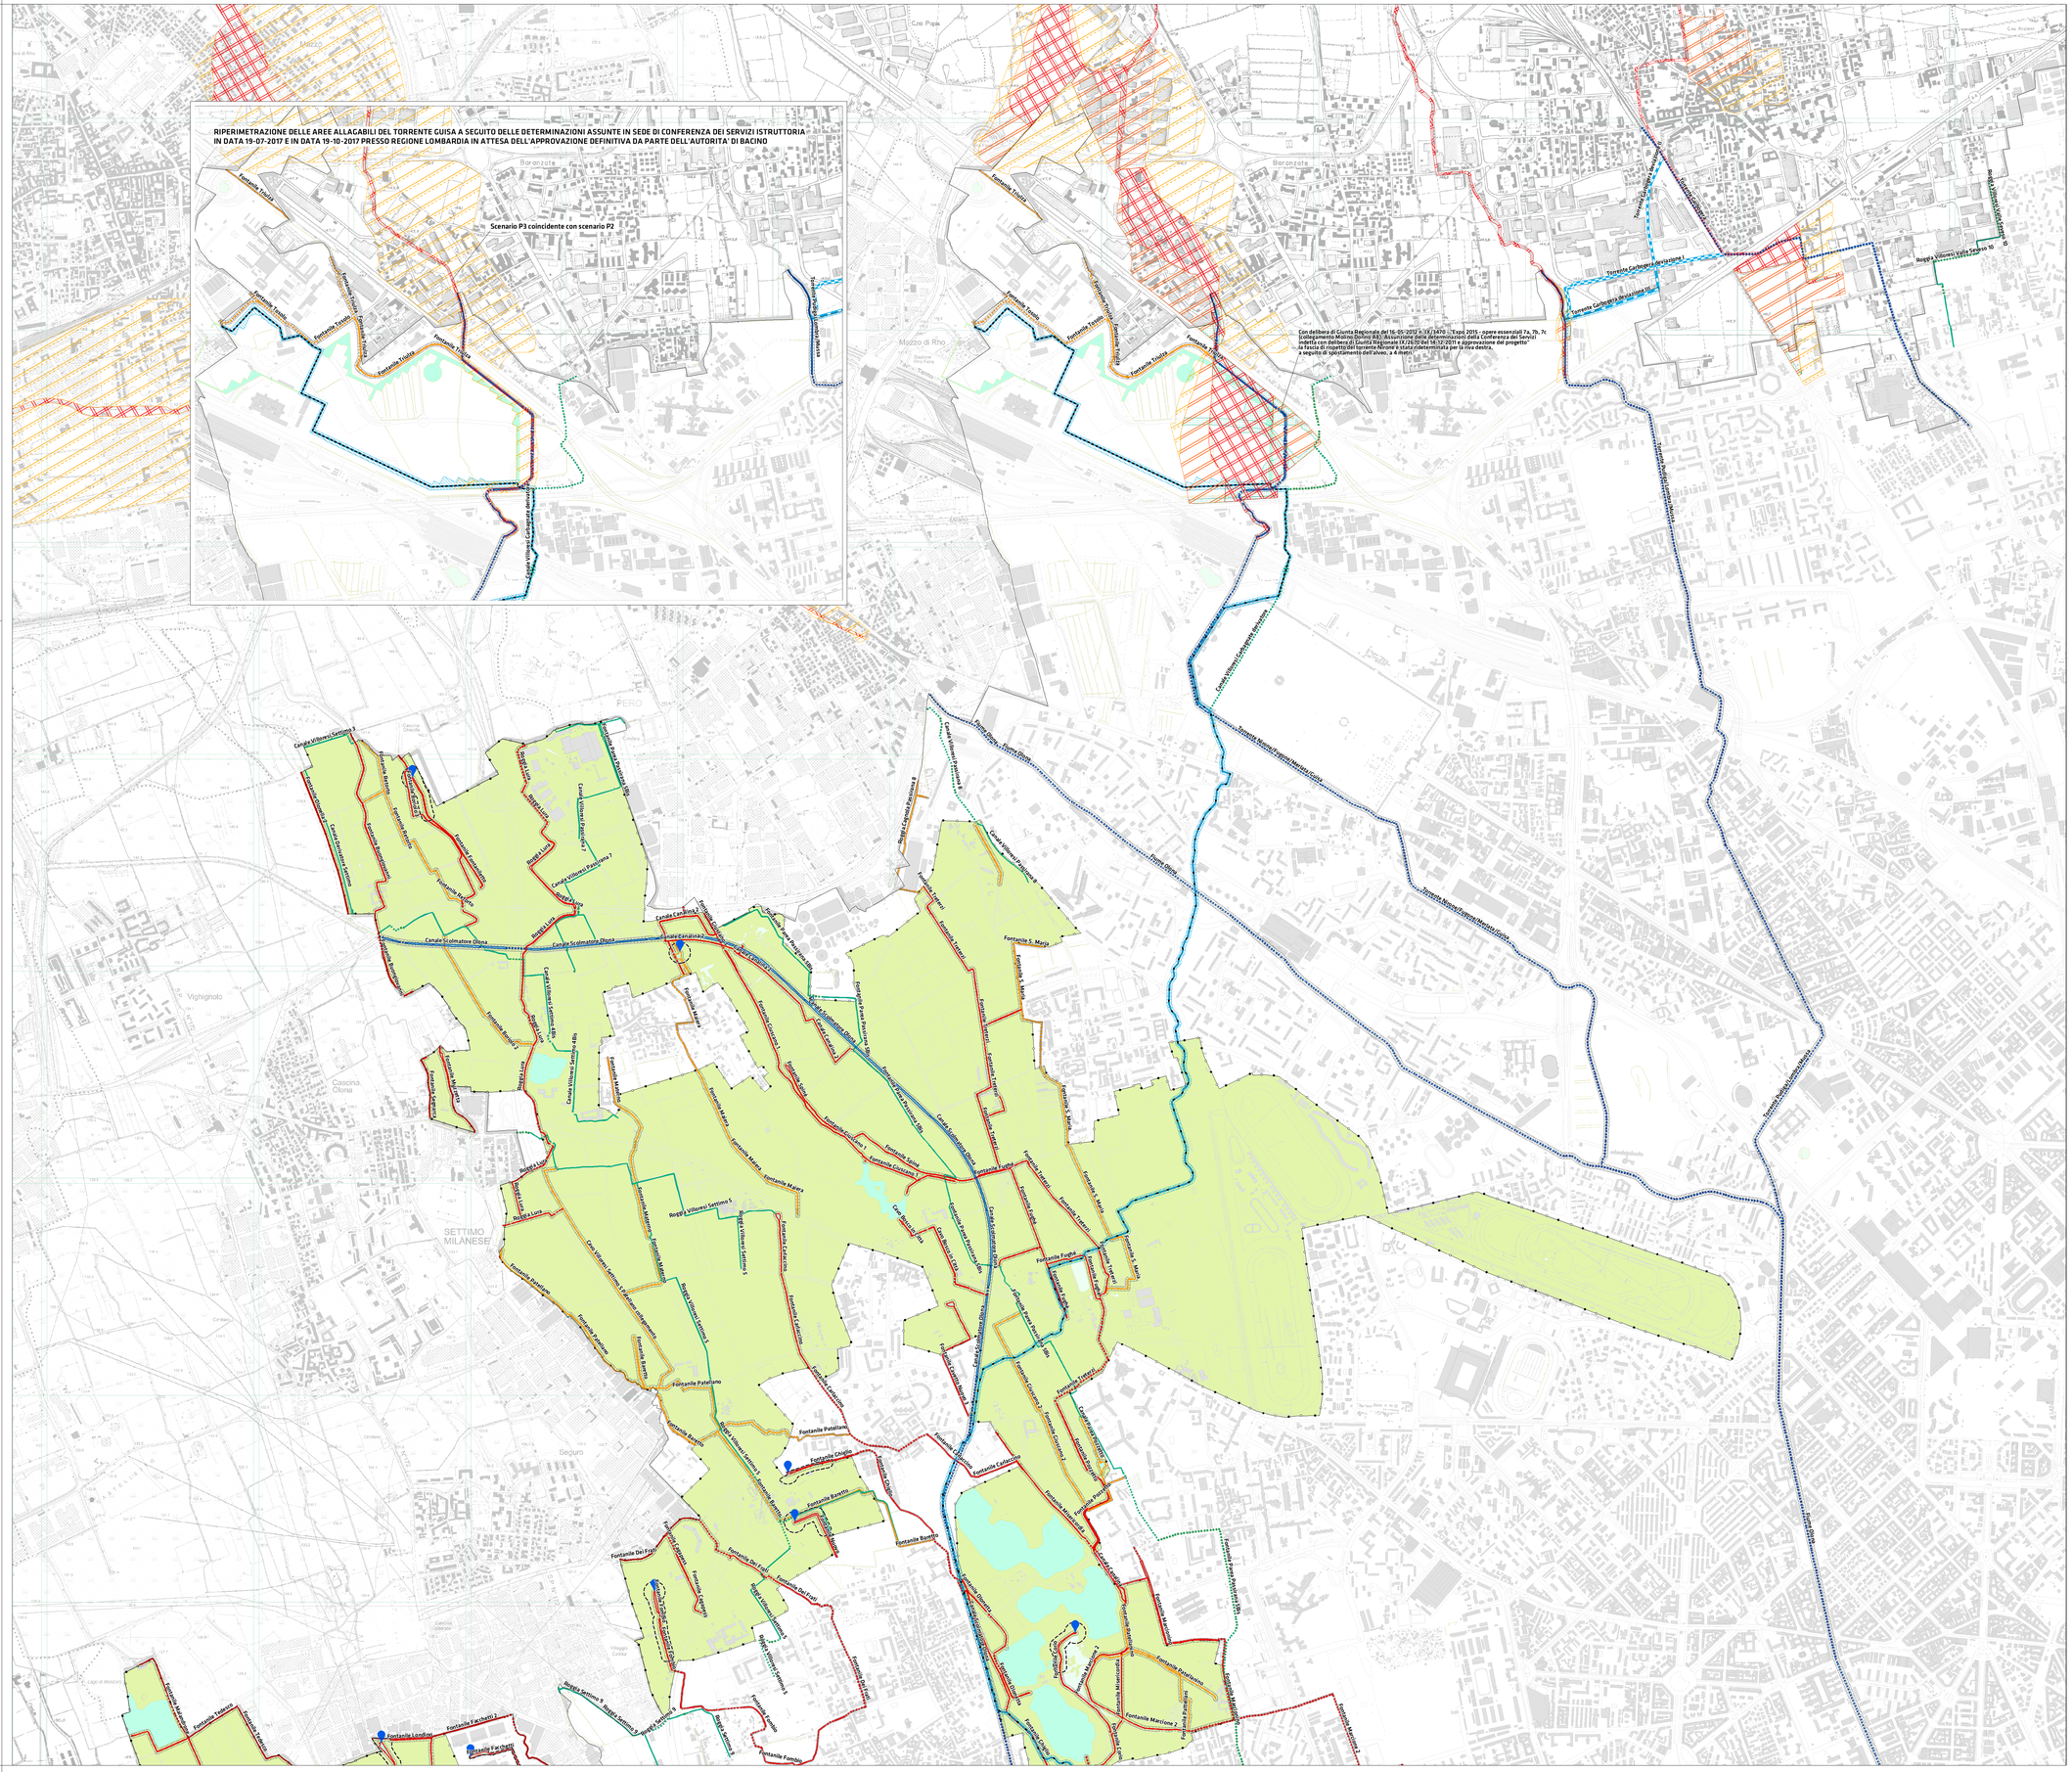
scala 1 : 10.000