


PAVIMENTAZIONI			
PAVIMENTAZIONE IN MASSELLI AUTOBLOCCANTI			
UMI	sigla	misure	superficie (mq)
UMI A1	PA1	polilinee da dwg	100,53
	PA2	"	365,69
	PA3	"	288,98
TOTALE UMI A1			755,2
UMI A2	PA4	"	469,31
	PA5	"	1,89
	PA6	"	103,65
	PA7	"	83,33
			658,18
UMI A4	PA8	"	393,23
	PA9	"	445,65
TOTALE UMI A4			838,88
UMI B1	PA10	"	243,33
	PA11	"	80,81
	PA12	"	41,25
TOTALE UMI B1			365,39
UMI B2.1	PA13	"	137,53
	PA14	"	106,68
TOTALE UMI B2.1			244,21
UMI B2.2	PA15	"	330,2
	PA16	"	568,46
	PA17	"	351,38
	PA18	"	24,39
	PA19	"	274,24
			1548,67
TOTALE MASSELLI AUTOBLOCCANTI			4410,53

PAVIMENTAZIONE IN CONGLOMERATO BITUMINOSO			
UMI	sigla	misure	superficie (mq)
UMI B1	CB1	polilinee da dwg	44,09
	CB2	"	128,84
TOTALE UMI B1			172,93
UMI B2.1	CB3	"	294,3
TOTALE UMI B2.1			294,3
UMI B2.2	CB4	"	1028,02
	CB5	"	34,90
TOTALE UMI B2.2			1062,92
TOTALE CONGLOMERATO BITUMINOSO			1530,15

ARREDI	portabici	dissuasori fissi	dissuasori rimovibili
UMI A1	n	1	2
UMI A2	n	2	7
UMI A4	n	2	5
UMI B1	n		6
UMI B2.1	n		4
UMI B2.2	n	1	18
TOTALE	n	6	40

LEGENDA	
	unità minime di intervento
	perimetro urbanizzazioni primarie
	superfici in asservimento
	superfici fondiarie
	masselli in cls
	conglomerato bituminoso
	portabici
	dissuasori fissi
	dissuasori rimovibili

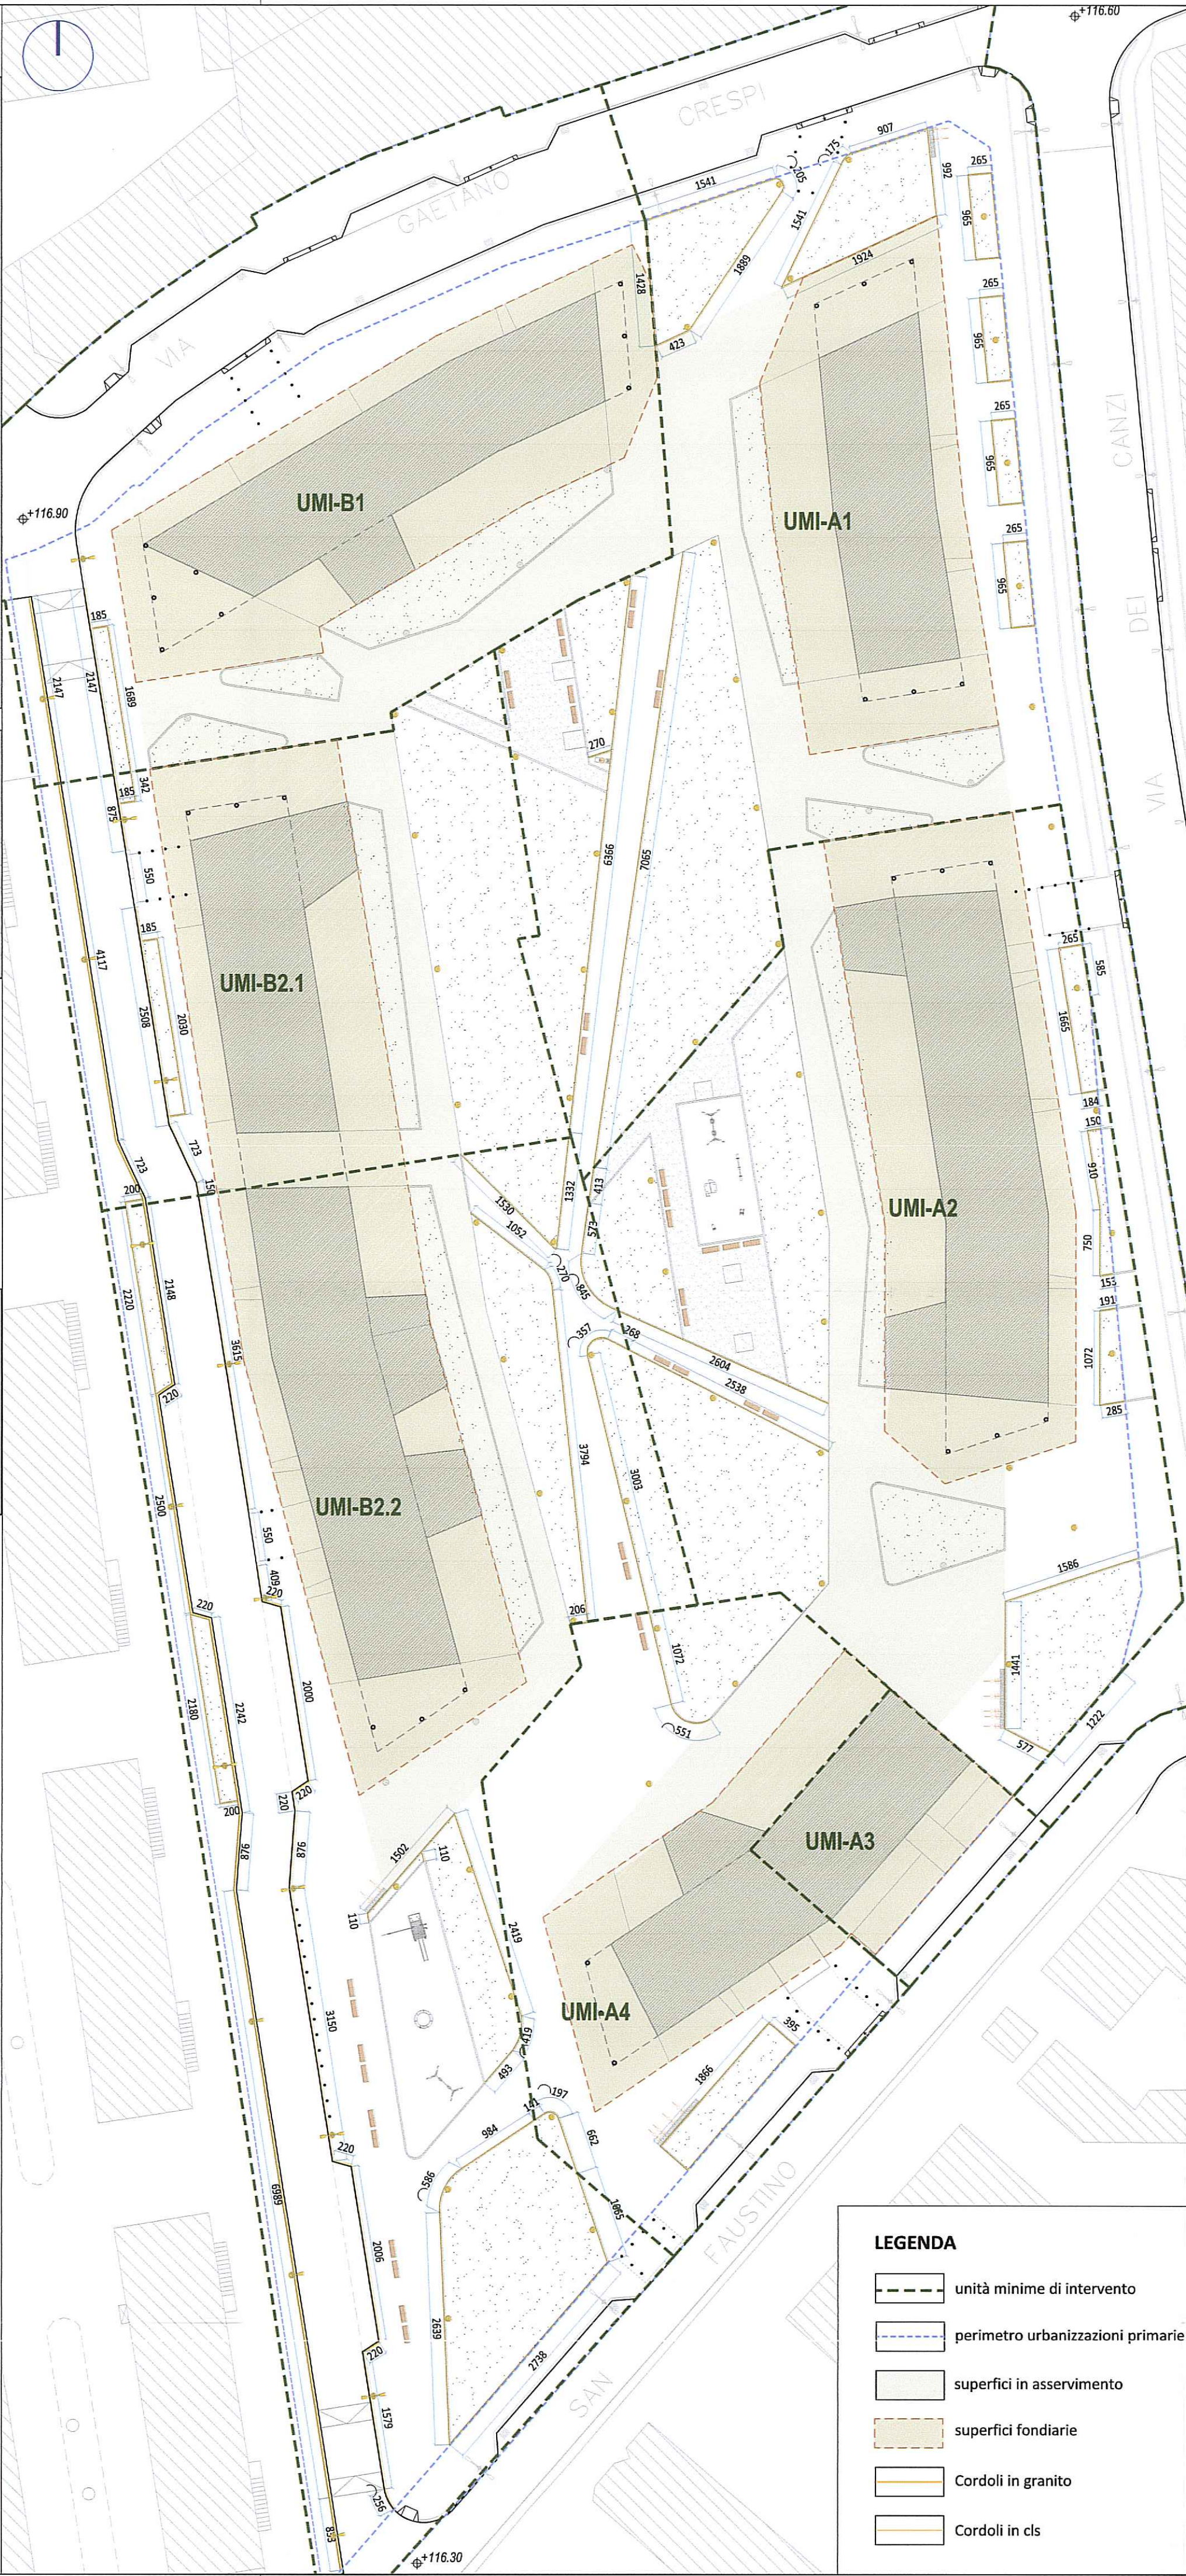

LEGENDA	
	unità minime di intervento
	perimetro urbanizzazioni primarie
	superfici in asservimento
	superfici fondiarie
	Cordoli in granito
	Cordoli in cls

CORDOLI		
CORDOLI IN CLS		
UMI	misure	m
UMI A1	14,28+15,41+2,05+18,89+4,23+15,41+1,75+9,07+9,92+19,24+8*2,65+8*9,65+63,66+2,70+70,65	345,66
UMI A2	5,85+2,65+16,65+1,84+1,50+9,10+7,50+1,53+1,91+10,72+2,85+15,86+14,41+5,77+12,22+4,13+26,04+25,38	165,91
UMI A4	3,95+3,95+18,66+18,66+6,62+1,97+1,41+10,72+5,51	71,45
UMI B1	1,85+16,89	18,74
UMI B2.1	3,42+1,85+1,85+20,30+1,85	29,27
UMI B2.2	2,00+22,20+21,80+2,00+15,30+13,32+10,52+2,70+37,94+2,06+30,03+3,57+2,68+8,45+5,73+15,02+1,10+1,10+24,19+4,19+4,93+9,84+5,86+26,39+27,38+10,65	310,95
TOTALE CORDOLI		941,98

CORDOLI STRADALI IN GRANITO da 30 cm		
UMI	misure	m
UMI B1	21,47+21,47	42,94
UMI B2.1	41,17+7,23+8,75+25,08+7,23+1,50	90,96
UMI B2.2	21,48+2,20+25,00+2,20+22,42+8,76+69,89+36,15+4,09+2,20+20,00+2,20+2,20+8,76+31,50+2,20+20,06+2,20+15,79+8,33+2,56	310,19
TOTALE CORDOLI STRADALI IN GRANITO		444,09

Comune di Milano PIANO ATTUATIVO

Proprietà
SANT'ILARIO SOC. COOP. ED
Via Anselmo, 10 - 20159 MILANO
tel. 02 6908161 - fax 02 36533796

ARONED 2001 SRL
Piazza Della Repubblica 11/A - 20121 MILANO
tel. 02 36707329 - fax 02 26412538

Progettazione Architettonica e Urbana
Caputo Partnership srl
Prof. Arch. Paolo Caputo
Viale Evezia 18 - 20154 Milano - tel. 02 3314560 - fax 02 347067
e-mail: info@caputopartnership.it - www.caputopartnership.it

Progettazione Strutturale e Impianti
GDS s8 engineering
Ing. Sergio Cioccarelli
Piazzale Bertacchi 55 - 23100 Sondrio - tel. 0342218093 - fax 034205439
e-mail: sergio@gds8.it

Progettazione Paesaggistica
Arch. Giovanna Longhi
con arch. Agnese Maffioli
Via Pirella 15 - 20129 Milano - tel. 02 588273773
e-mail: giovannalonghi@fastwebnet.it

Ambiente
Landscape srl
Ing. Filippo Bernini
Via A. Manzoni 12 - 20090 Monza - tel. 039 8002237 - fax 039 2314017
e-mail: filippo.bernini@landscape.it

Analisi del Traffico e Viabilità
TRM ENGINEERING
Ing. Michele Rossi
Via della Bianca 30 - 20090 Monza - tel. 039 8002237 - fax 039 2314017
e-mail: info@trmengineering.it

Responsabile RUP
Arch. Alessandro Vadelka
Via Francesco Anselmo, 10 - 20159 MILANO
tel. 02 6908161 - fax 02 36533796

Ambito
RIQUALIFICAZIONE AREA EX "DE NORA"
VIA CRESPI 25
VIA DEI CANZI 1, 13, 17,
VIA S.FAUSTINO 65
LAMBRATE, MILANO

Oggetto
**OPERE DI URBANIZZAZIONE SECONDARIA
PAVIMENTAZIONI E CORDOLI
SETTORE INFRASTRUTTURE**

File
4.5.1-4_pavim_verde_infra.dwg
Scala
1:500
Data
maggio 2014
Numero Tavola
4.5.4

rev.	data	autore	verificato	approvato	oggetto revisione
01	16.03.2016				Integrazione Proposta Definitiva Piano Attuativo
02	18.03.2016				Integrazione Proposta Definitiva Piano Attuativo
03	28.03.2016				Integrazione Proposta Definitiva Piano Attuativo, Adozione

L'UTILIZZAZIONE E LA RIPRODUZIONE DEL PRESENTE DOCUMENTO SONO RISERVATE A NORMA DI LEGGE